


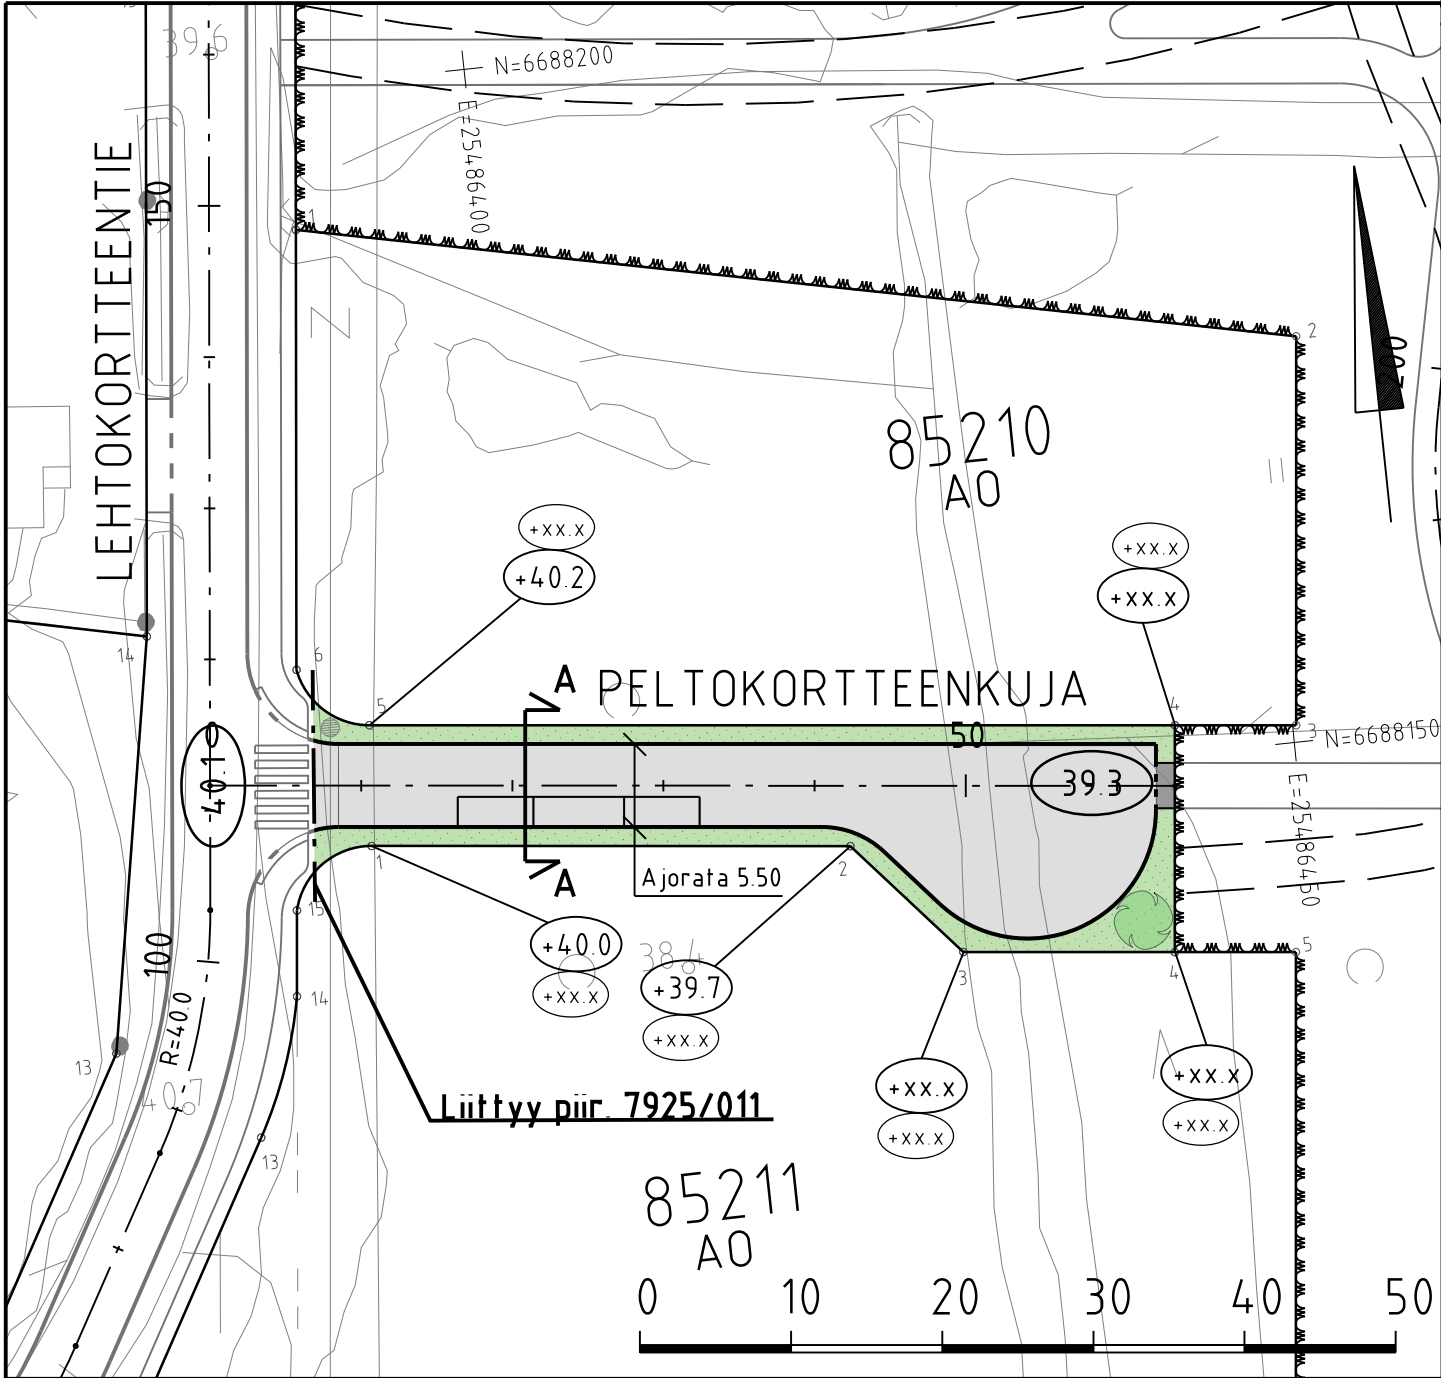


MERKINTÖJEN SELITYS



ajorata, asfaltti



jk, asfaltti

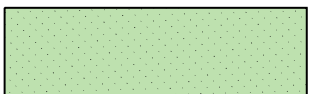

viheralue



reunakivi / madallettu reunakivi

+12.0

likim. nykyinen maanpinnan korkeusasema

+12.3

likim. suunniteltu maanpinnan korkeusasema



39.3

likim. suunniteltu korkeusasema



istutettava puu

TYYPPIPOIKKILEIKKAUS A-A 1:200

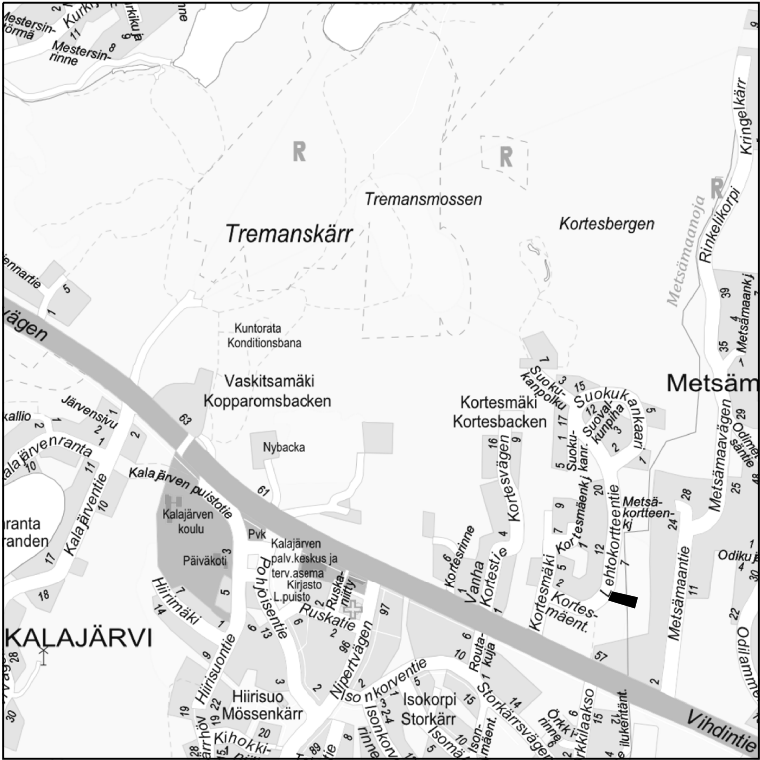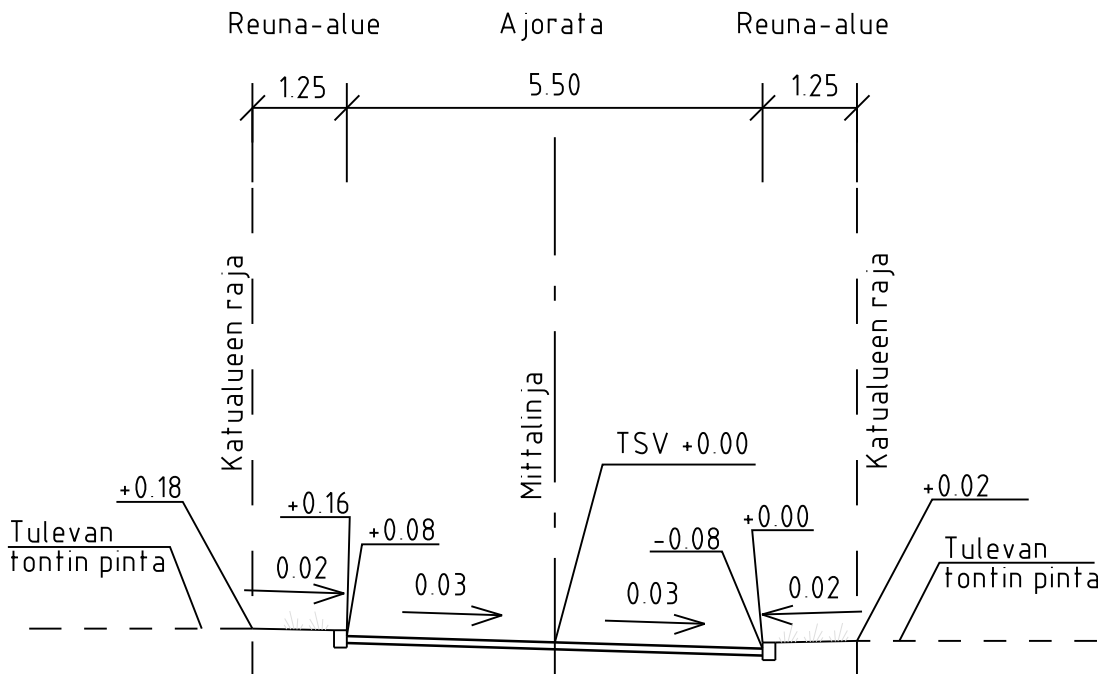

LUONNOS 23.2.2024

C	M	S	T/H
B	M	S	T/H
A	M	S	T/H
	ESPOON KAUPUNKI KAUPUNKITEKNIKAN KESKUS		ESBO STAD STADSTEKNIKCENTRALEN
ALUE	KAAVA KORTESMÄKI (KALAJÄRVI II, ITÄOSA)		KAUP. OSA 85 KALAJÄRVI
NIMI	PELTOKORTTEENKUJA		KLEHTI 08P1
AIHE	KATU		LIITTYY
PIIR. LAJI	KATUSUUNNITELMA JA TYYPPIPOIKKILEIKKAUS		MAAVAL 1:500, 1:200
			KOORD. JÄRJ. ETRS-GK25 KORKEUSJÄRJ. N2000
			PIIR. 7925/013
	HSY:n vesihuolto PL 100 00066 HSY p.1091 15611		NRO
GT	GEOTEKNIIKKA- YKSIKKÖ		KONS
SUUNN.			KONS
TARK.			KONS
			HYV.
			TARK.
			HYV.
			TARK.
			Finmap Infra
			Jukka Johansson
			-