

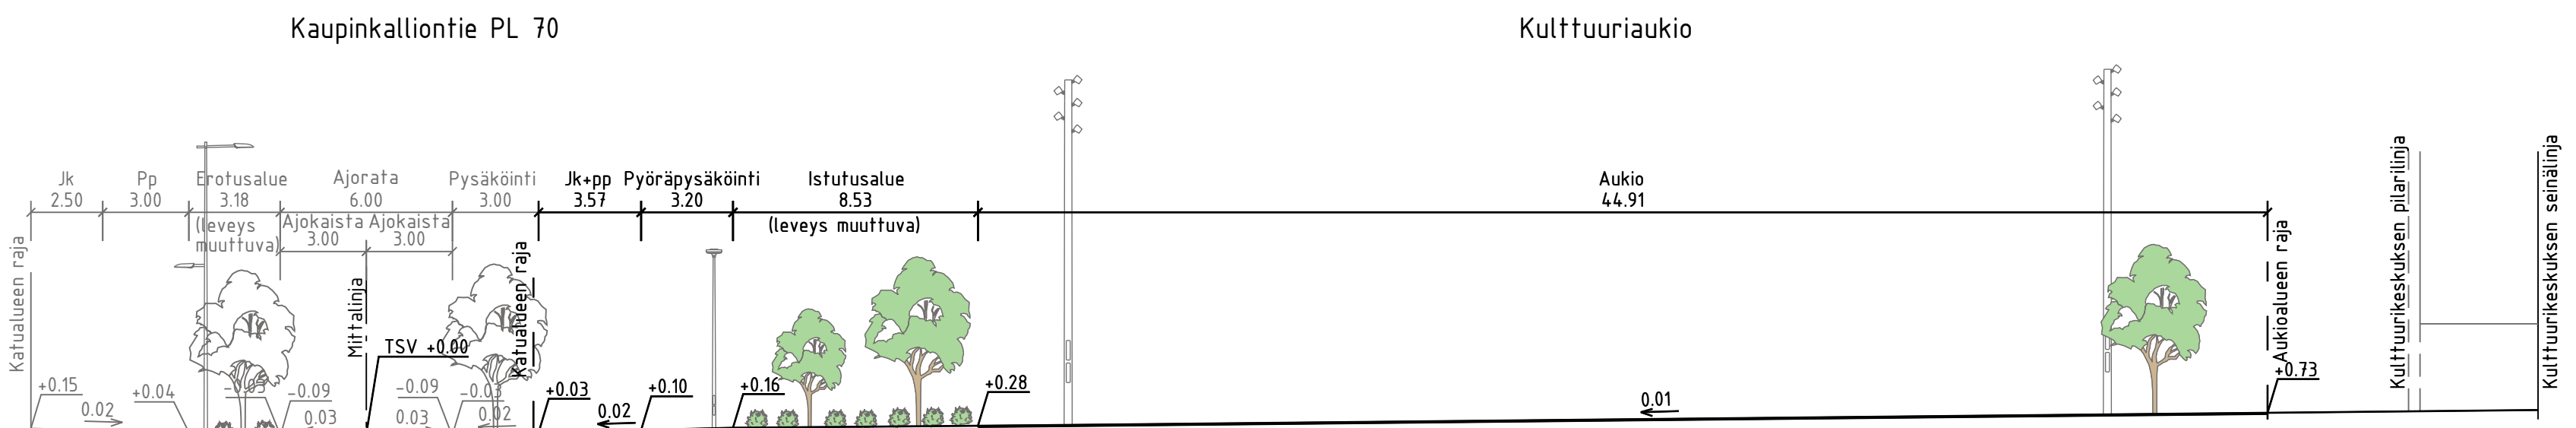


TYYPPIPOIKKILEIKKAUS A-A 1:200

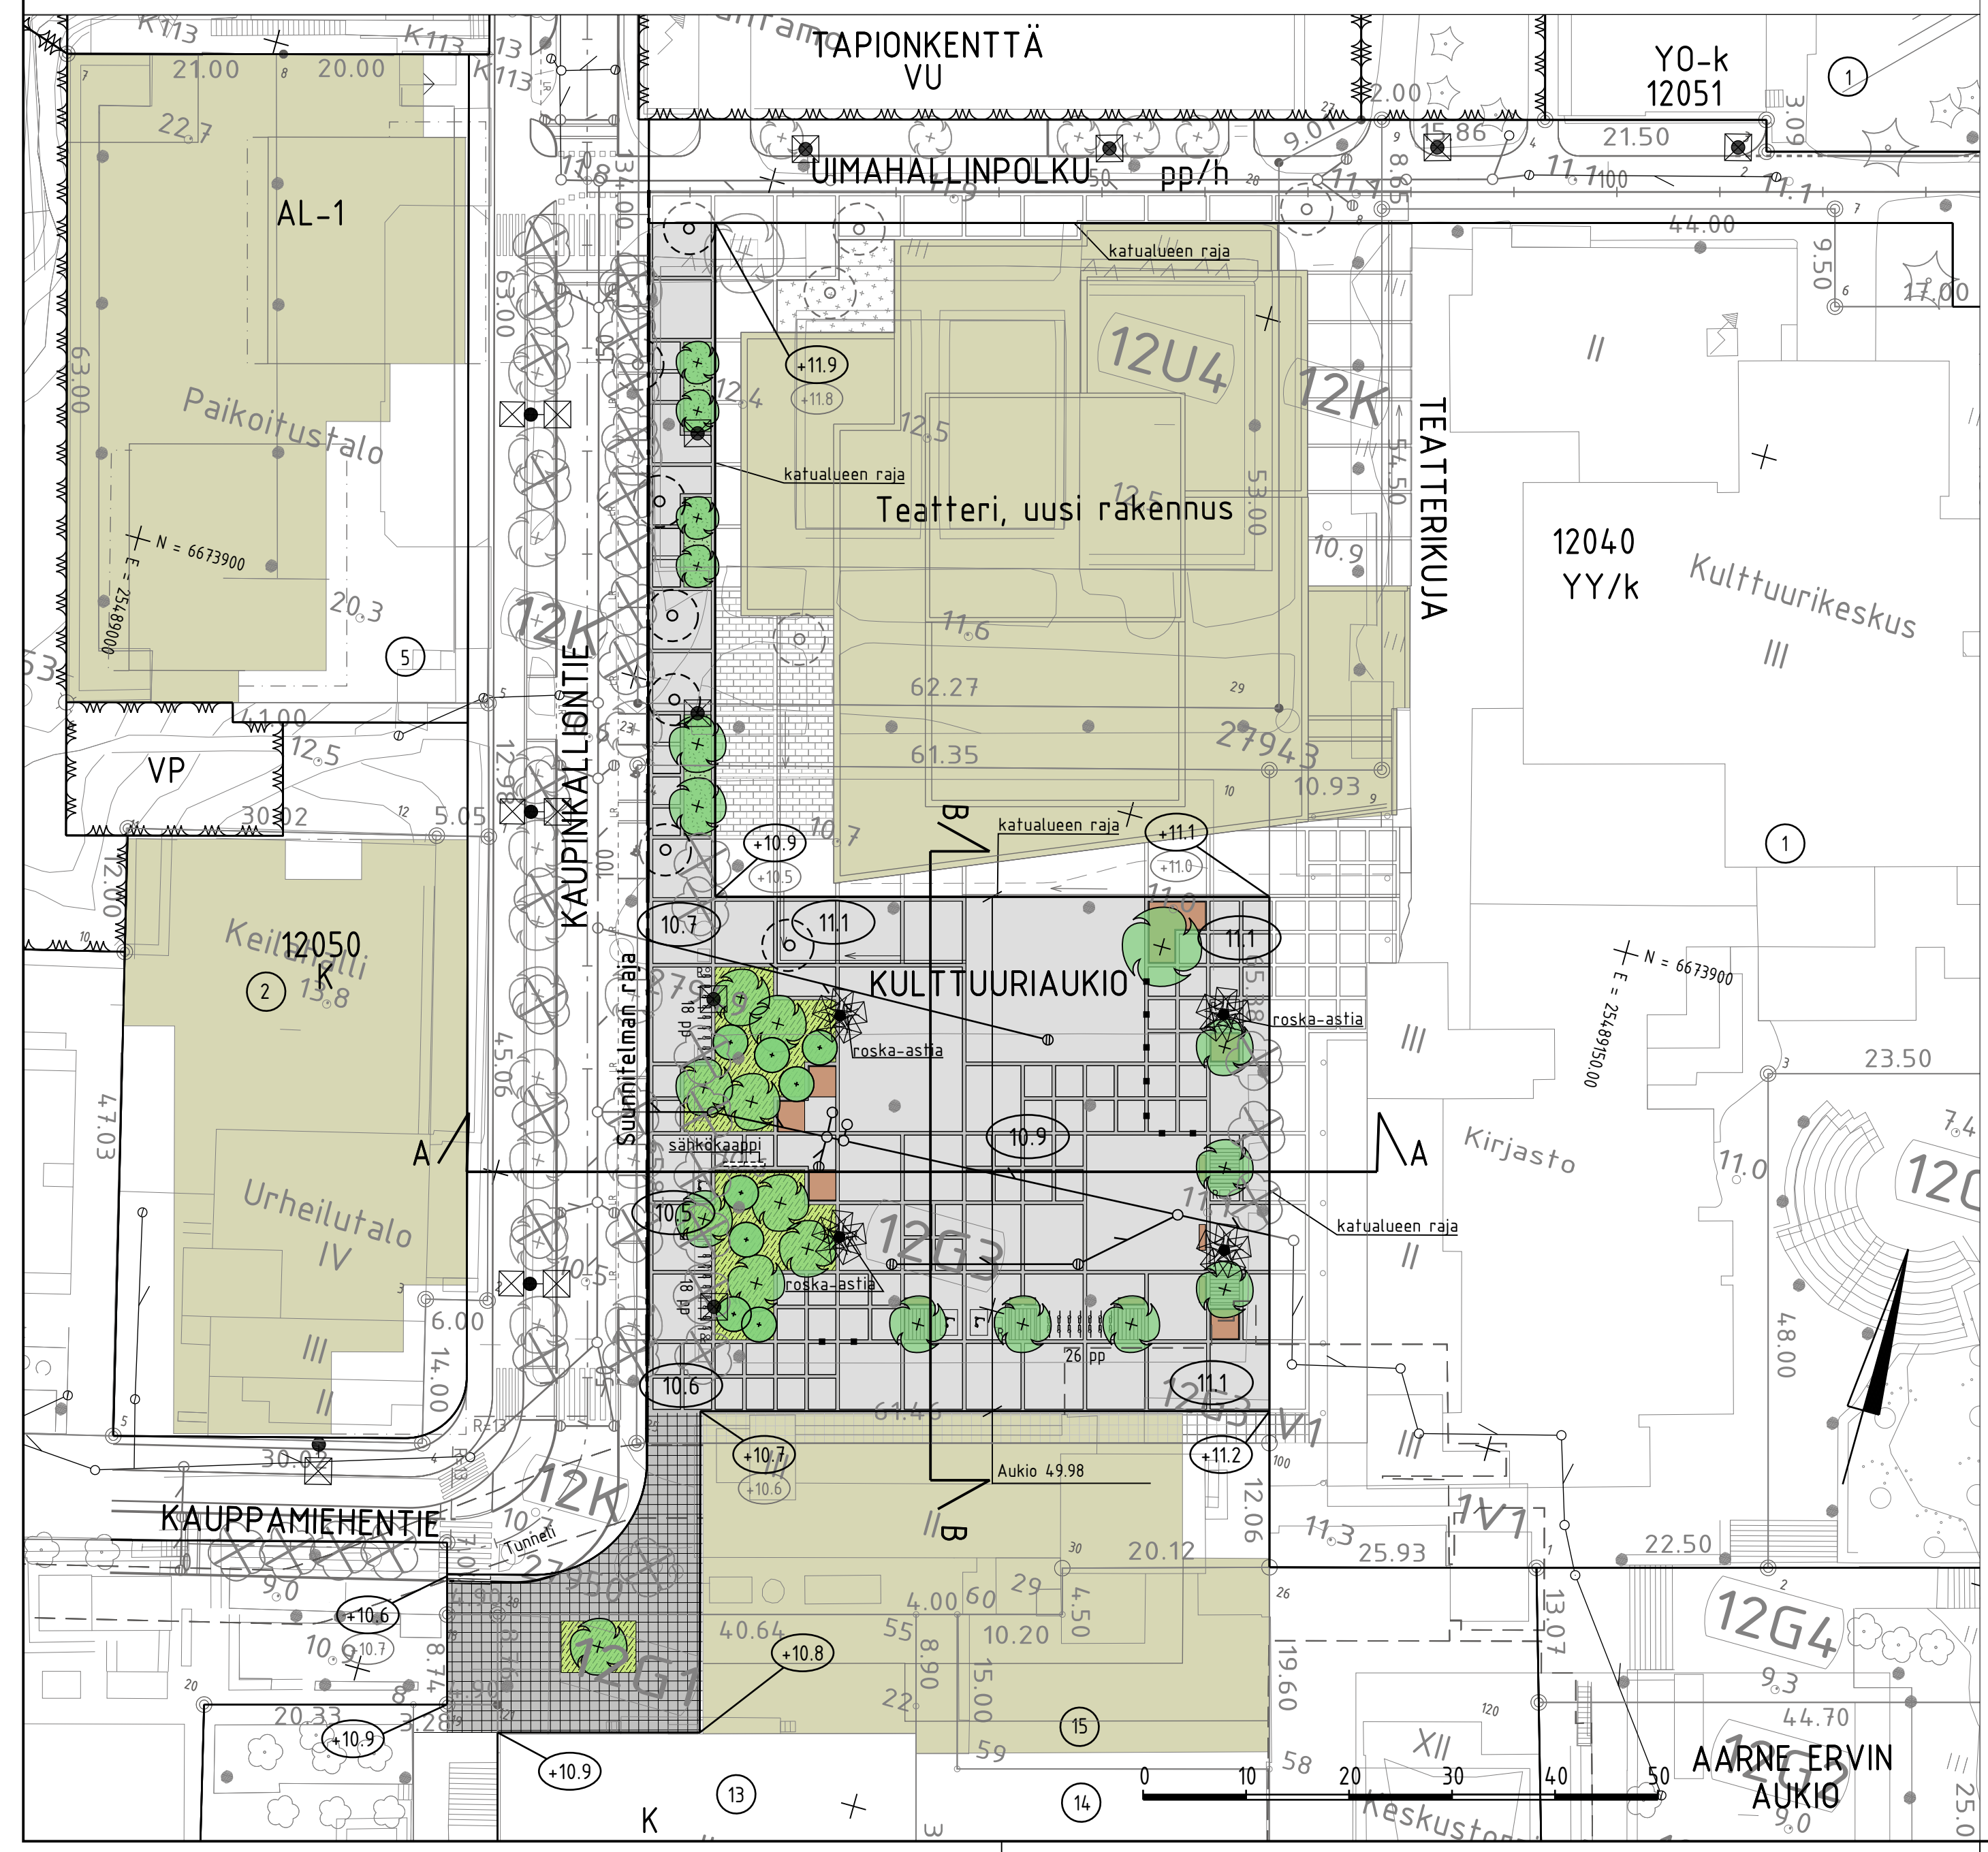

TYYPPIPOIKKILEIKKAUS B-B 1:200

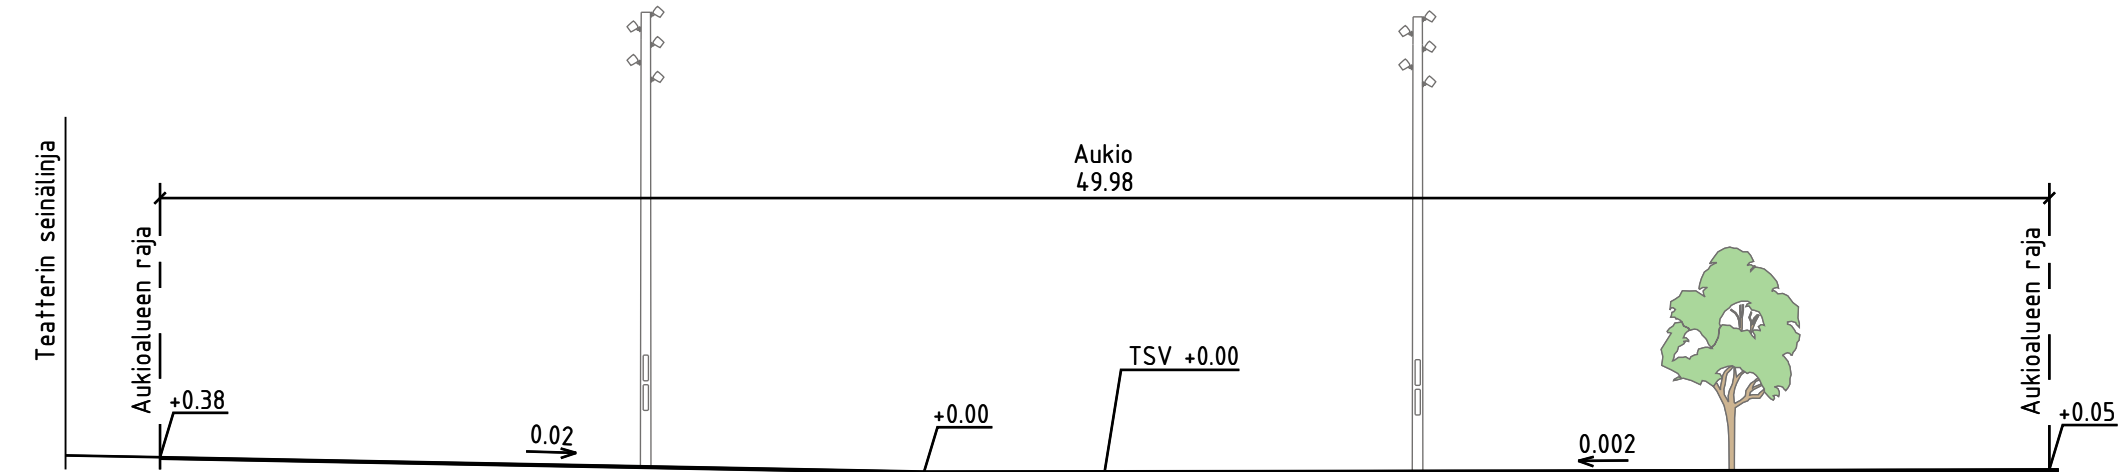

MERKINTÖJEN SELITYS

- laatoitus / komposiittipäällyste laattaraidalla
- viheralue
- istutettava puu / pensas
- poistettava puu
- juurisuojaritilä
- polkupyöräpysäköinti
- sähköpotkulaupysäköinti
- penkki / puupintainen istuskelutaso
- pollari
- roska-astia
- valaisinyplvä
- likim. suunniteltu maanpinnan korkeusasema
- likim. suunniteltu korkeusasema
- likim. nykyinen maanpinnan korkeusasema
- hulevesiviemäri, suunniteltu / rakennettu
- tarkastuskaivo / hulevesikaivo
- tilavarauus sähkökaapille
- kouru
- Espoon kaupunginteatterin maalämpökaivo



Luonnos

ESPOON KAUPUNKI KAUPUNKITEKNIKAN KESKUS		ESBO STAD STADSTEKNIKCENTRALEN		PROJEKTI
ALUE		KAUP OSA		TARK.
KULTTUURIAUKIO		12 TAPIOLA		HYV.
NIMI		KULTTUURIAUKIO		TEMA
AINE		TORI		AKTIVITEETIT
PÄIVÄ		KATUSUUNNITELMA JA TYYPPIPOIKKILEIKKAUS		235
HYY		HSY:n vesihuolto		PROJEKTI
GT		PL 100 00066 HSY p.09/ 15611		HYV.
SUUNN.		NRO		HYV.
TARK.		NRO		TARK.
SUUNN.		NRO		HYV.
TARK.		NRO		TARK.
