
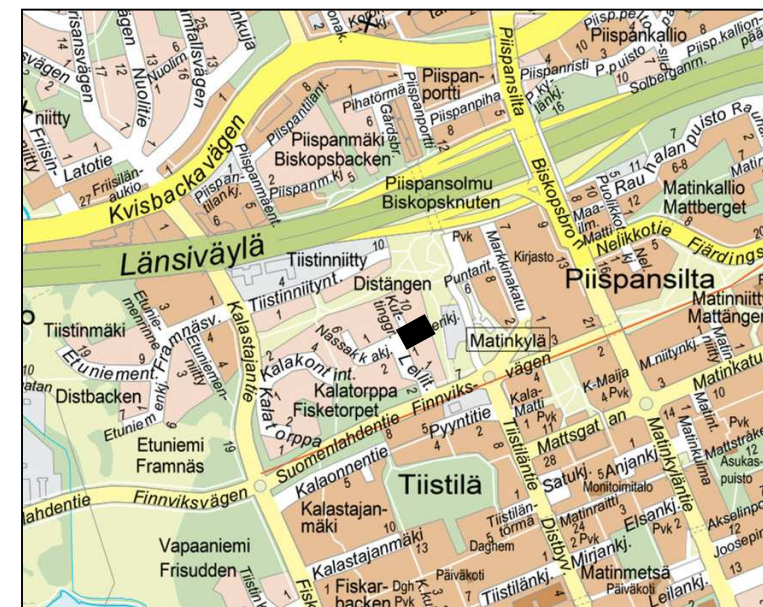
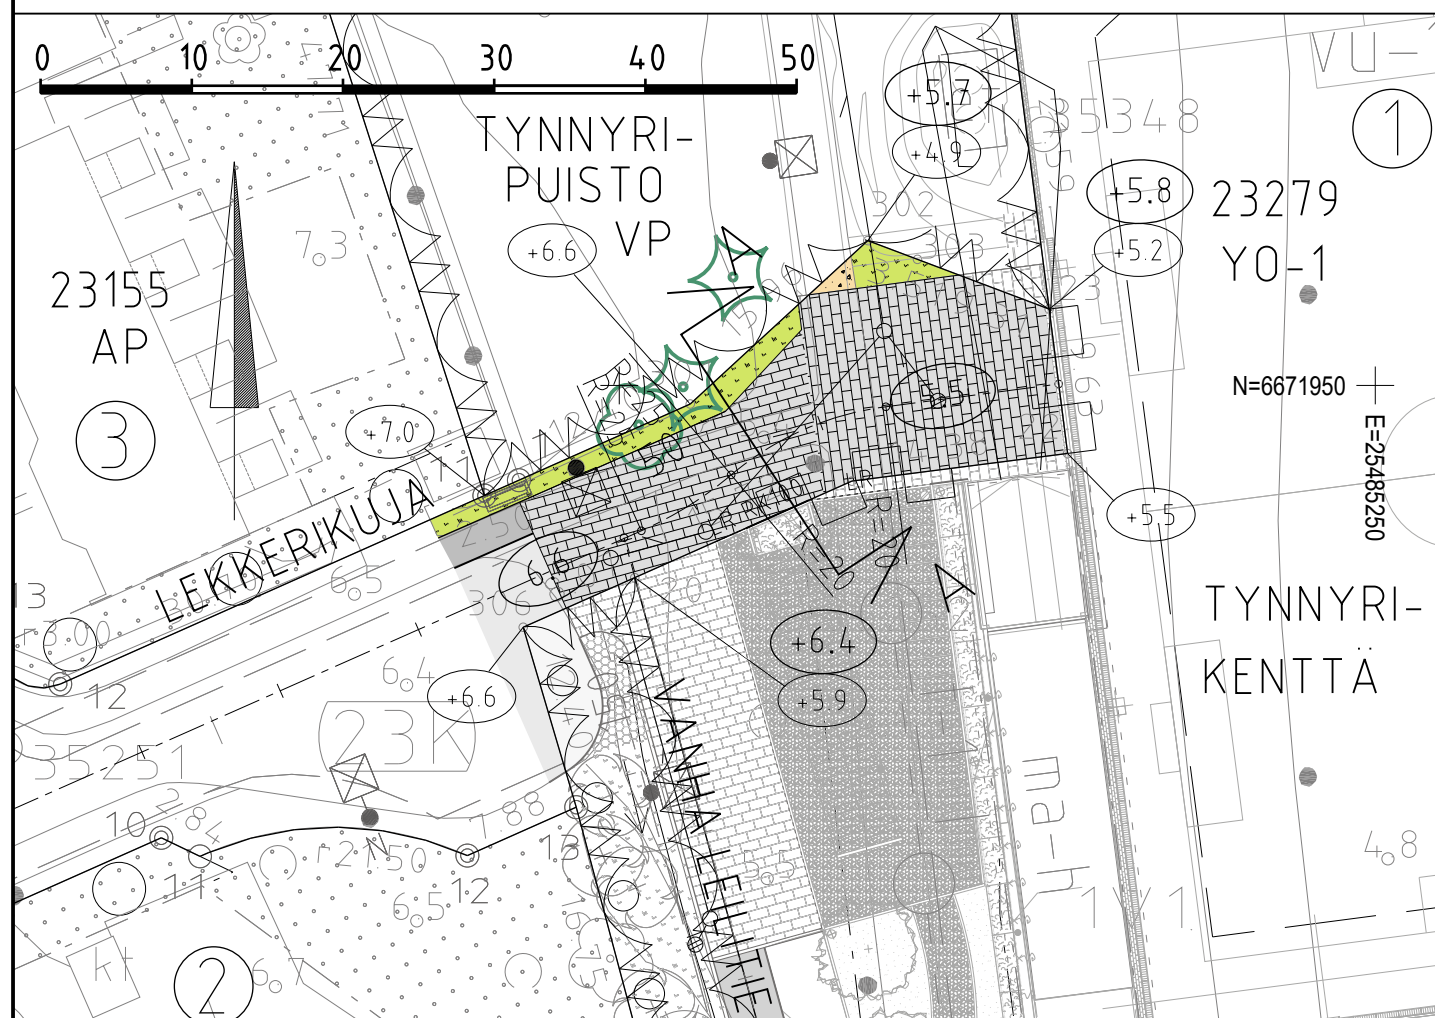


PIIRUSTUSMERKINNÄT

	ajorata, asf.		reunatuki
	jk+pp-tie, asf.		luiskattu reunatuki
	kivituhka		hulevesiviemäri, rakennettu
	kiveys		hulevesikaivo
	viheralue		tarkastuskaivo
	nykyinen puu		likimääräinen kadun korkeusasema
			likim. suunniteltu maanpinnan korkeusasema
			likim. nykyinen maanpinnan korkeusasema
			valaisinpylväs

TYYPPIPOIKKILEIKKAUS A-A 1:100

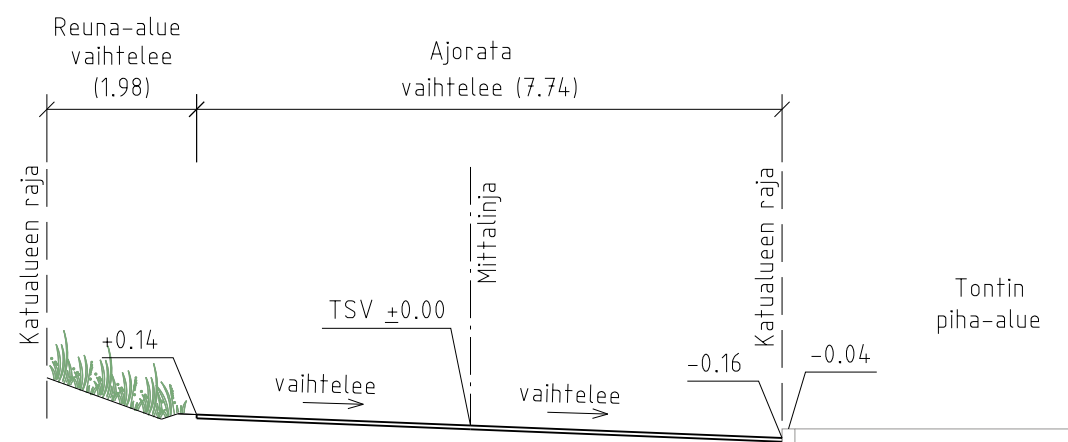

LUONNOS 22.2.2022

C	M	S	T/H
B	M	S	T/H
A	M	S	T/H
	ESPOON KAUPUNKI KAUPUNKITEKNIKAN KESKUS		ESBO STAD STADSTEKNIKCENTRALEN
ALUE	KAAYA TYNNYRIPUISTO TIISTINNIITY I		KAUP. OSA 23 MATINKYLÄ
NIMI	LEKKERIKUJA, ITÄOSA		PIIR. T. SUUNN. TARK.
AIHE	KATU		HYV. PPK TELA
PIIR. LAJI	KATUSUUNNITELMA, TYYPPIPOIKKILEIKKAUS		KLENTI 250 LIITTY
HSY:n vesihuolto PL 100 00066 HSY p. (09) 15611		NRO	HYV. TARK. HYV. TARK.
GT	GEOTEKNIKA-YKSIKKÖ	KONS.	KONS. RAMBOLL
SUUNN.			SUUNN.
TARK.			TARK.

7078/040