




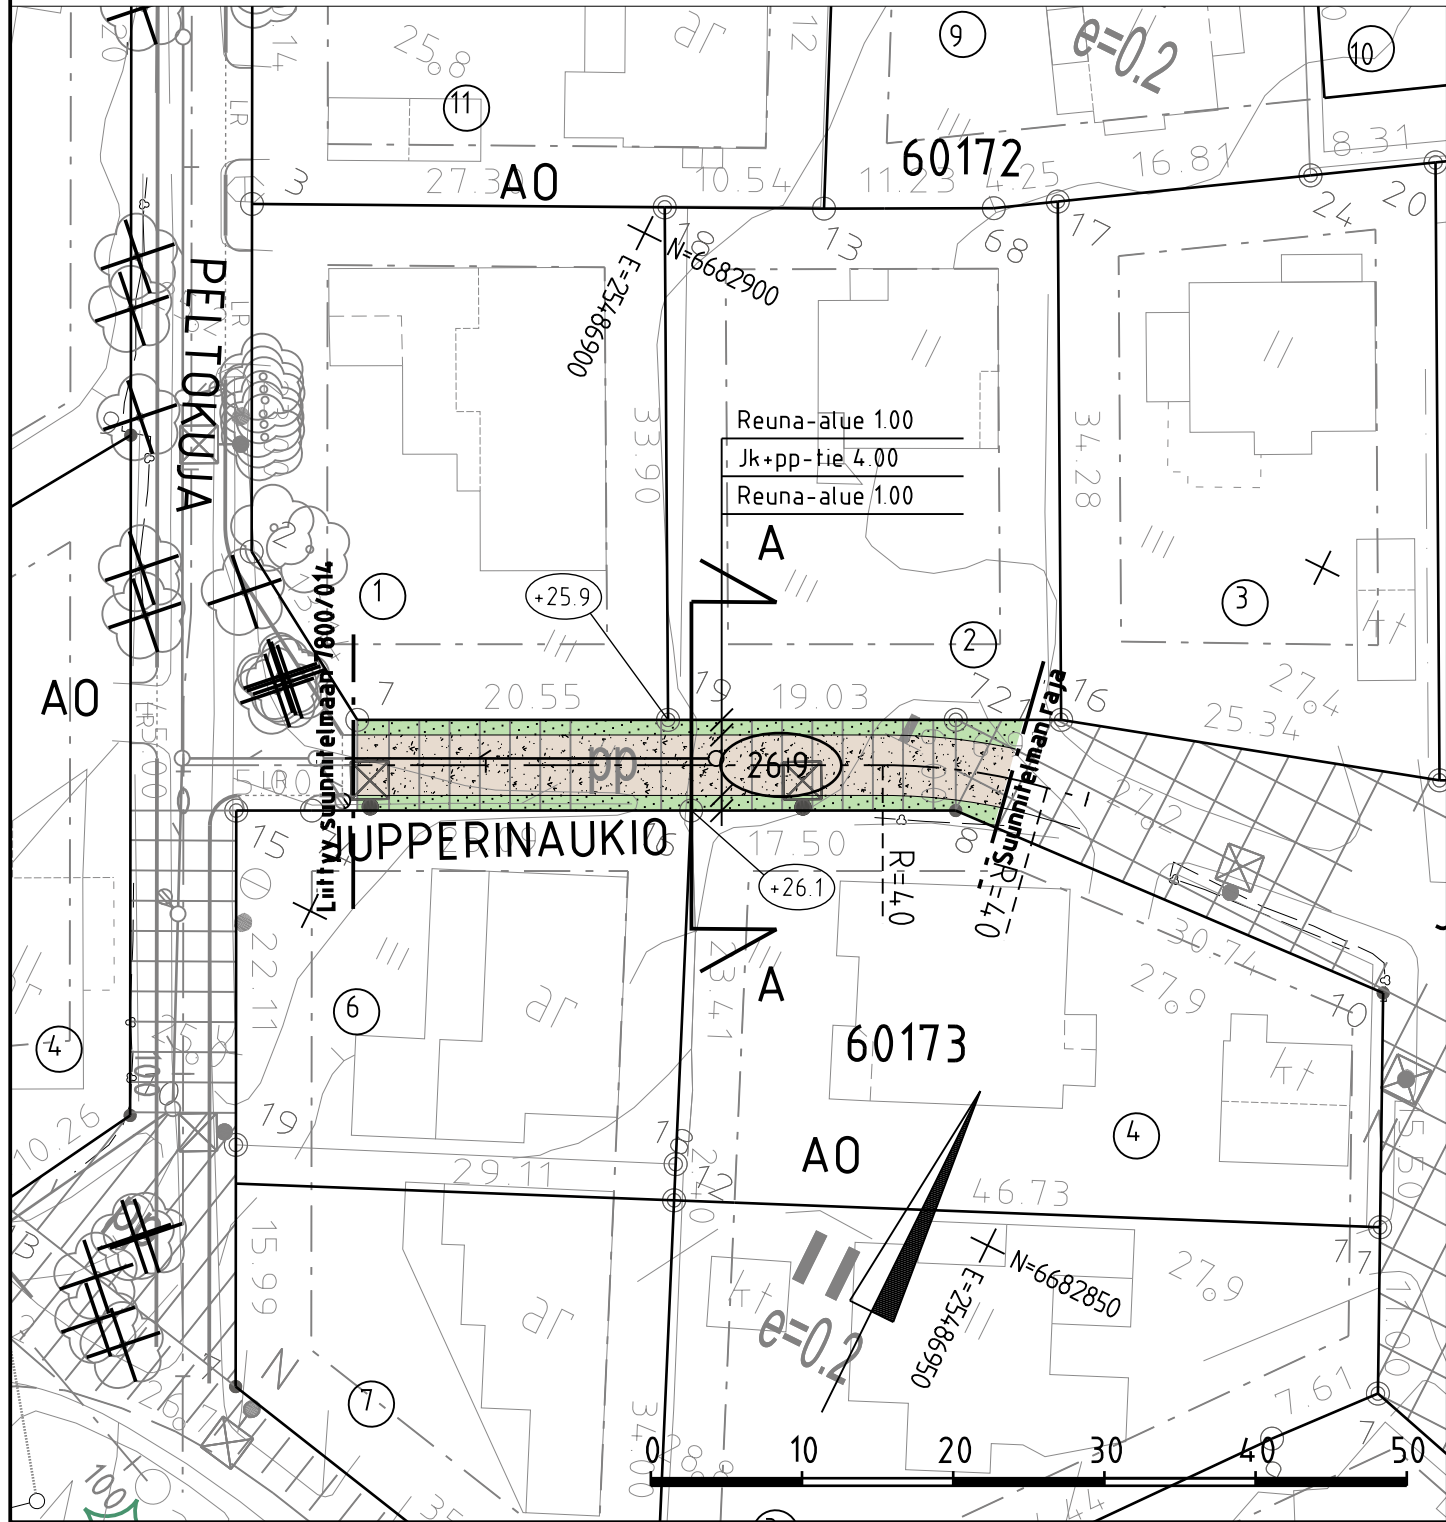

PIIRUTUSMERKINNÄT

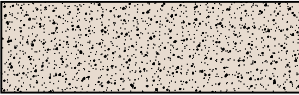

kivituhka

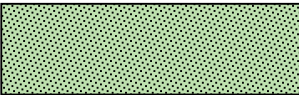

viheralue



nykyinen havupuu



säilytettävä havupuu



nykyinen lehtipuu



säilytettävä lehtipuu



poistettava puu




hulevesiviemäri, suunniteltu / rakennettu



hulevesikaivo



tarkastuskaivo

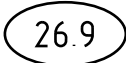

likimääräinen kadun korkeusasema




likim. nykyinen maanpinnan korkeusasema



valaisimet

TYYPPIPOIKKILEIKKAUS A-A 1:100

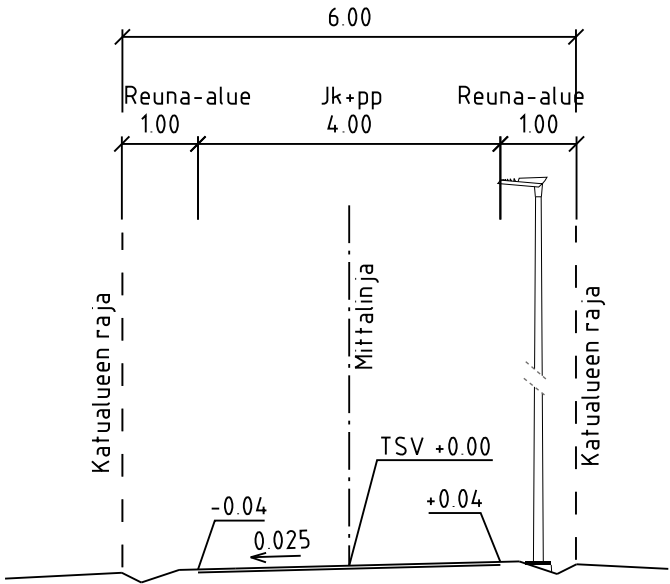

LUONNOS 17.3.2023

C	M	S	T/H
B	M	S	T/H
A	M	S	T/H
	ESPOON KAUPUNKI KAUPUNKITEKNIKAN KESKUS	ESBO STAD STADSTEKNIKCENTRALEN	PIIR.T. SUUNN. TARK.
ALUE	KAAVA JUPPERI II JUPPERINRANTA	KAUP.OSA 60 LAAKSOLAHTI	HYV. PPK TELA
NIMI	JUPPERINAUKIO		KLEHTI 14P,13P HNRO LIITTYV.
AIHE	KATU		MKAAVA 1:500 KOORD.JÄRJ. ETRS-GK25 KORKEUSJÄRJ. N2000
PIIR.LAJI	KATUSUUNNITELMA, TYYPPIPOIKKILEIKKAUS		NRD 7800/017
	HSY:n vesihuolto PL 100 00066 HSY p.1091 15611	NRD	REV.HYV. REV.TARK. HYV. TARK.
GT	GEOTEKNIIKKA-YKSIKKÖ	KONS.	KONS. X.XXXXX
SUUNN.			SUUNN.
TARK.			TARK.