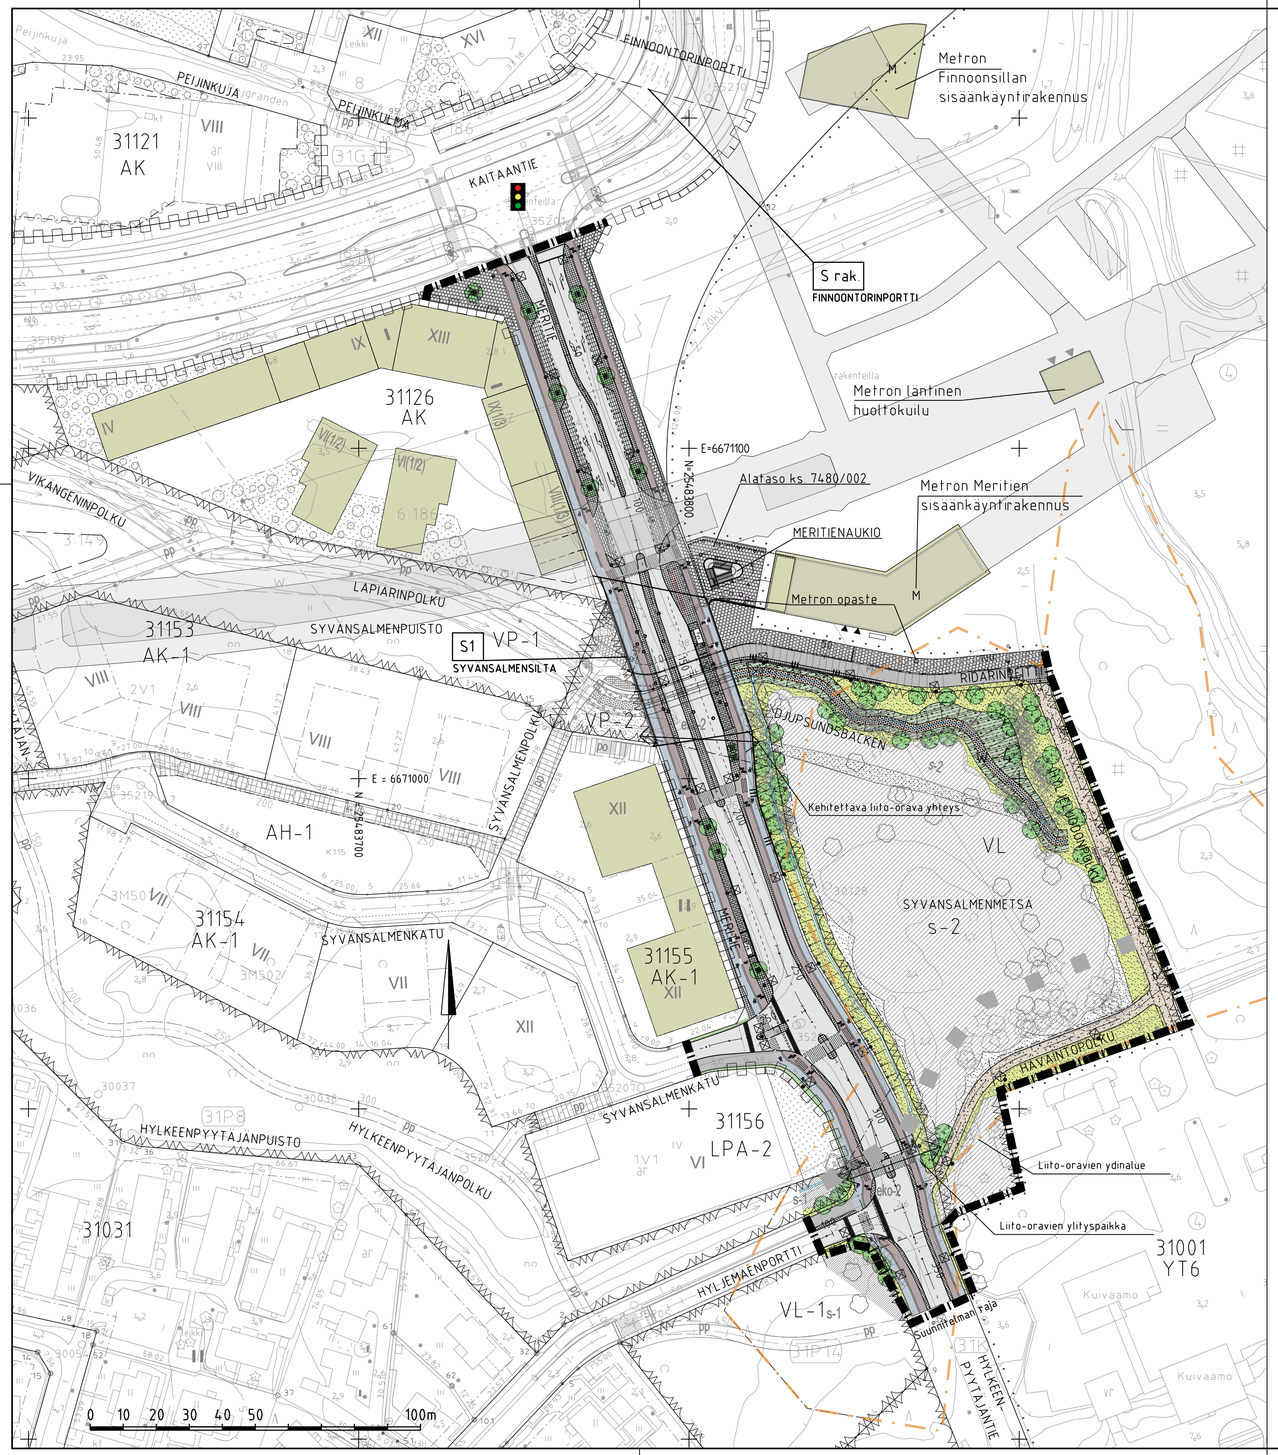

MERKINTÖJEN SELITYS

- suunnitelman raja
- istutettava puu
- nykyinen puu
- viheralue
- ajorata, asfaltti
- jk+pp-tie / jk / pp, asfaltti
- jk+pp-tie, kivituhka
- kiveys
- reunatuki
- madallettu reunatuki
- LR luiskattu / upotettu reunatuki
- tukimuuri
- kaide
- ajojohde
- liityntäpysäköinnin pyörätelineet
- kaupunkipyörätelineet
- S silta
- portaat
- penkki
- Pp pysäkkikatos
- liikennevalo-ohjattu liittymä
- nykyinen puustoalue
- tärkeä liito-oravayhteys
- liito-oravien ydinalue
- valaisimet
- Länsimetron maanalaisen rakentamisen alue
- avouoma

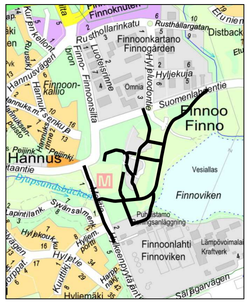

LUONNOS 22.08.2023

B	H	S	T/M
A	H	S	T/M

ESPOON KAUPUNKI
KAUPUNKITEKNIIKAN KESKUS

ESBO STAD
STADSTEKNIKCENTRALEN

PIIRT.
SUUNN.
TARK.

ALUE — KAAVA: FINNOON KESKUS, FINNOO-DJUPSUNDSBÄCKEN — KAUPOSA: 31 KAITAA

HYV.
PPK
TELA

NIMI: FINNOON KESKUS

AIHE: KATU, PUISTO

PIIR LAJI: KOOSTEPIIRUSTUS

KLEHT.: 25M,25N,26M,26N — NRO: -
LIITTYY — SKAN
MKAAVA: 1:1000 — KOORD.JÄRJ.: ETRS-GK25 — KORKEUSJÄRJ.: N2000
NRO: 7480/001

HSY Vesi
PL 100
00066 HSY
p.(09) 15611

NRO -

HYV.
TARK.
HYV.
TARK.

GT — GEOTEKNIIKKA-YKSIKKÖ — KONS.

KONS. RAMBOLL 17.5.2021

SUUNN. Elias Räsänen, Matleena Hallikainen

TARK. Madis Sisask, Panu Putkonen