

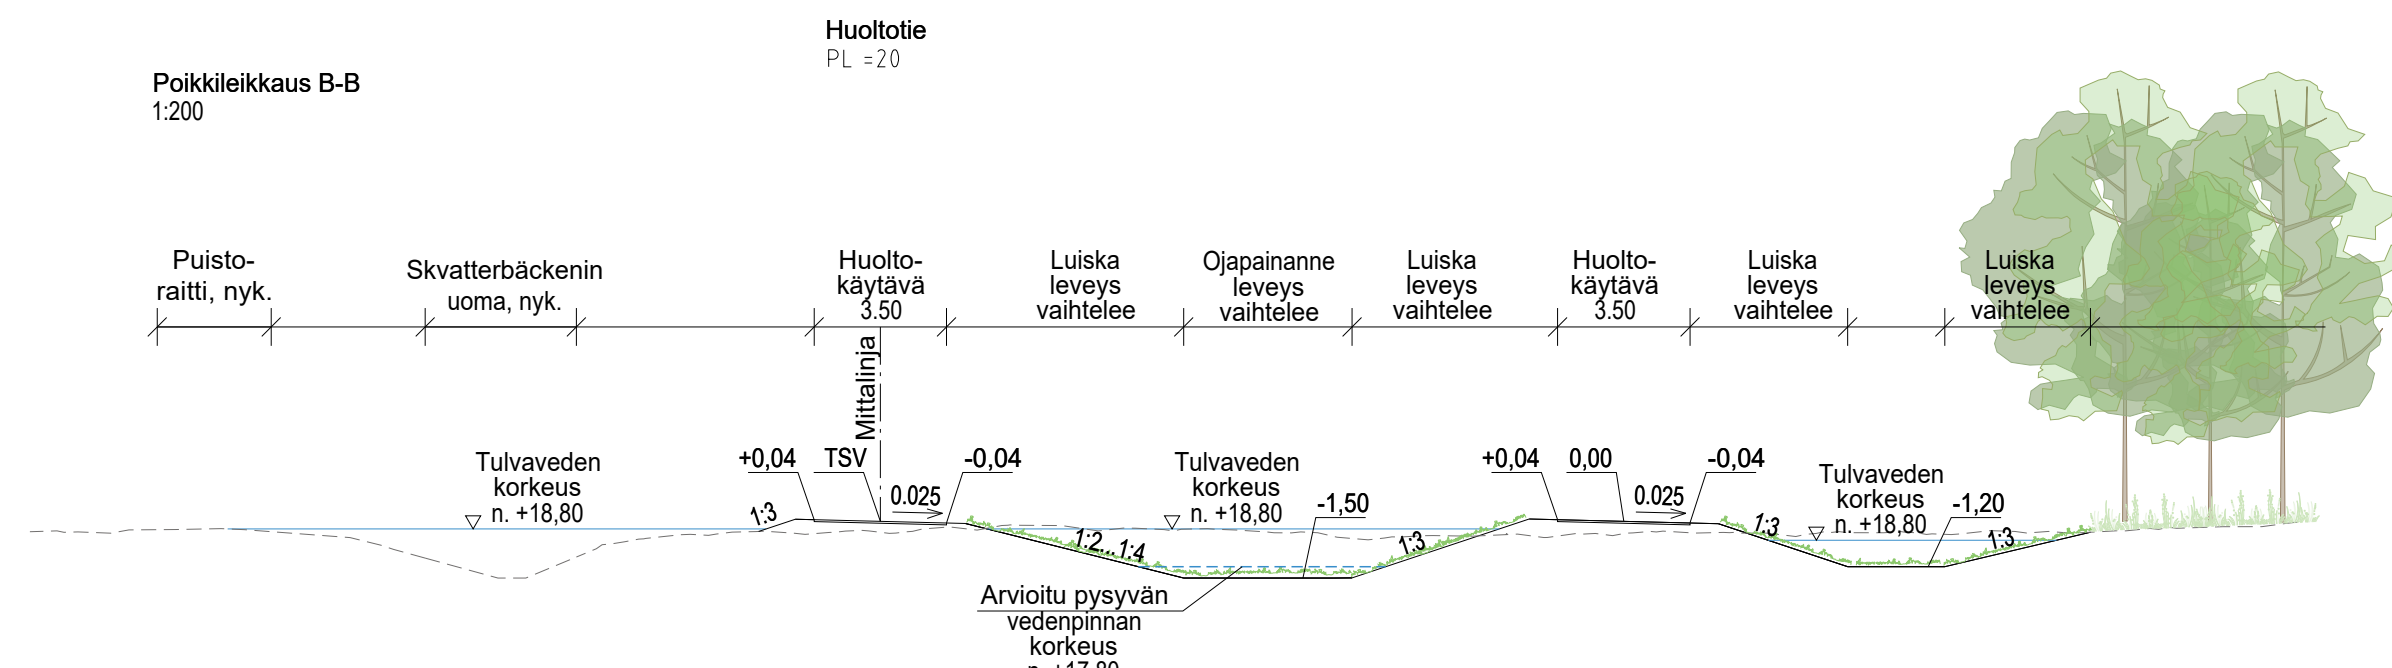


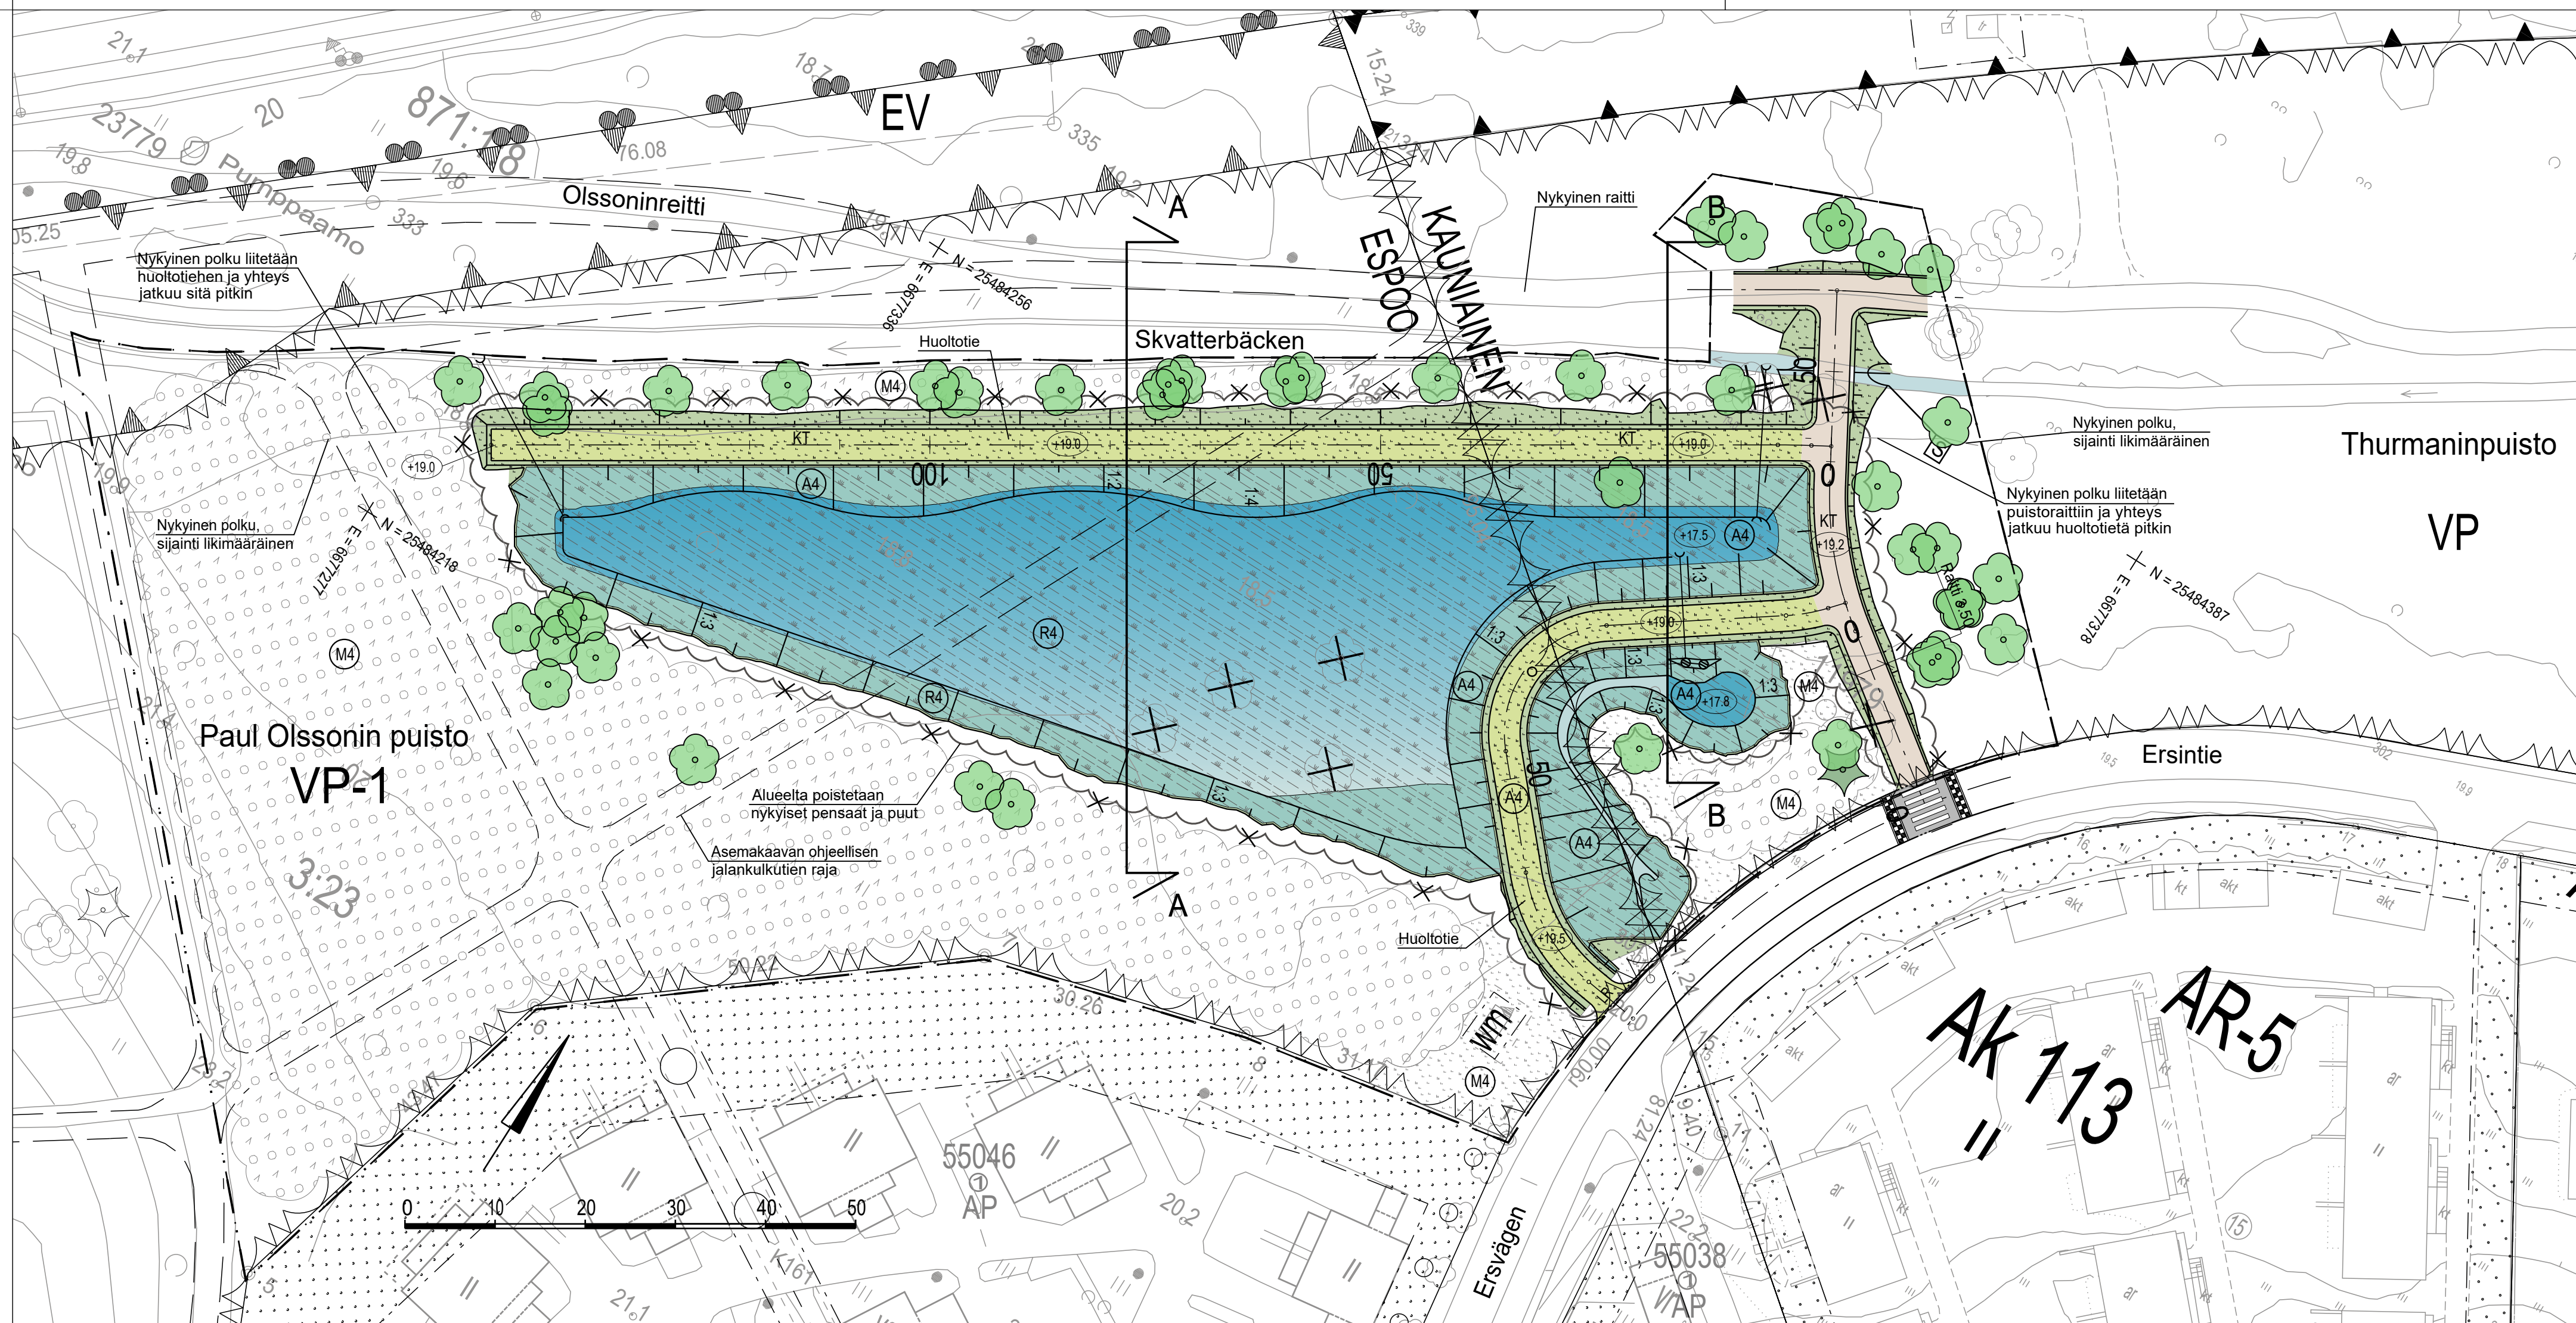

Muuntamon rakennusala.

EV
VP
VP-1

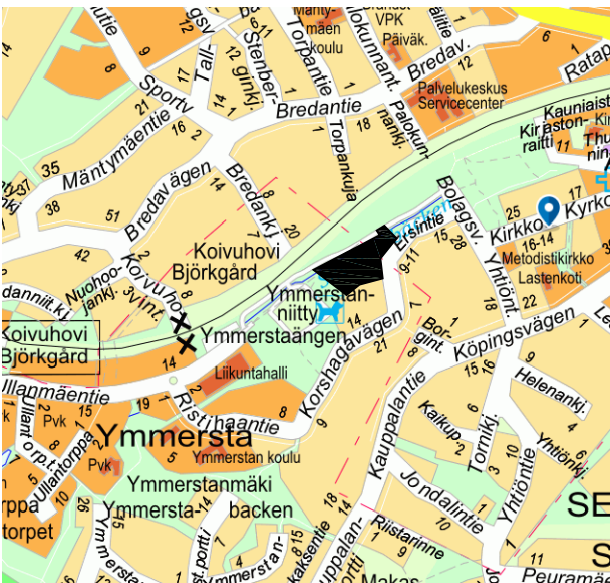

17.56

	KAUNIAISTEN KAUPUNKI YHDYSKUNTATOIMI KUNTA TEKNIikka	GRANKULLA STAD SAMHÄLLSTEKNIK KOMMUNTEKNIK	PRIET TOLN TARK .
	KAUA Ak 126	KAUP.OSA 2.	HYV. . TIK TELA
	ESPOON KAUPUNKI KAUPUNKITEKNIKAN KESKUS	ESBO STAD STADSTEKNIKCENTRALEN	PRIET OLIN TARK
	KAUA YMMERSTA	KAUP.OSA 55. SEPÄNKYLÄ	HYV. . TIK TELA
NIMI AIHE	PAUL OLSSONIN PUISTO (KOILLISOSA) JA THURMANINPUISTO (LUNAISOSA) SKVATTERBÄCKENIIN LIITTYVÄ TULVA-ALLAS PUISTO PUISTOSUUNNITELMA JA POIKKILEIKKAUS		OLEHTI 19N LITTYVÄ . MAUA 1:500, 1:200 KORTTI: JAKI ETRS-GK25 KOORDINAATIT N2000 NRO 8021/200 xxxx/xxx
	 HSY:n vesihuolto PL 100 00066 HSY p.(09) 15611	NRO .	HYV. TARK. HYV. TARK.
GT	GEOTEKNIIKKA- YHYSKO	KUNN	KUNN 
SUUNN.			SUUNN
TARK.			TARK.