


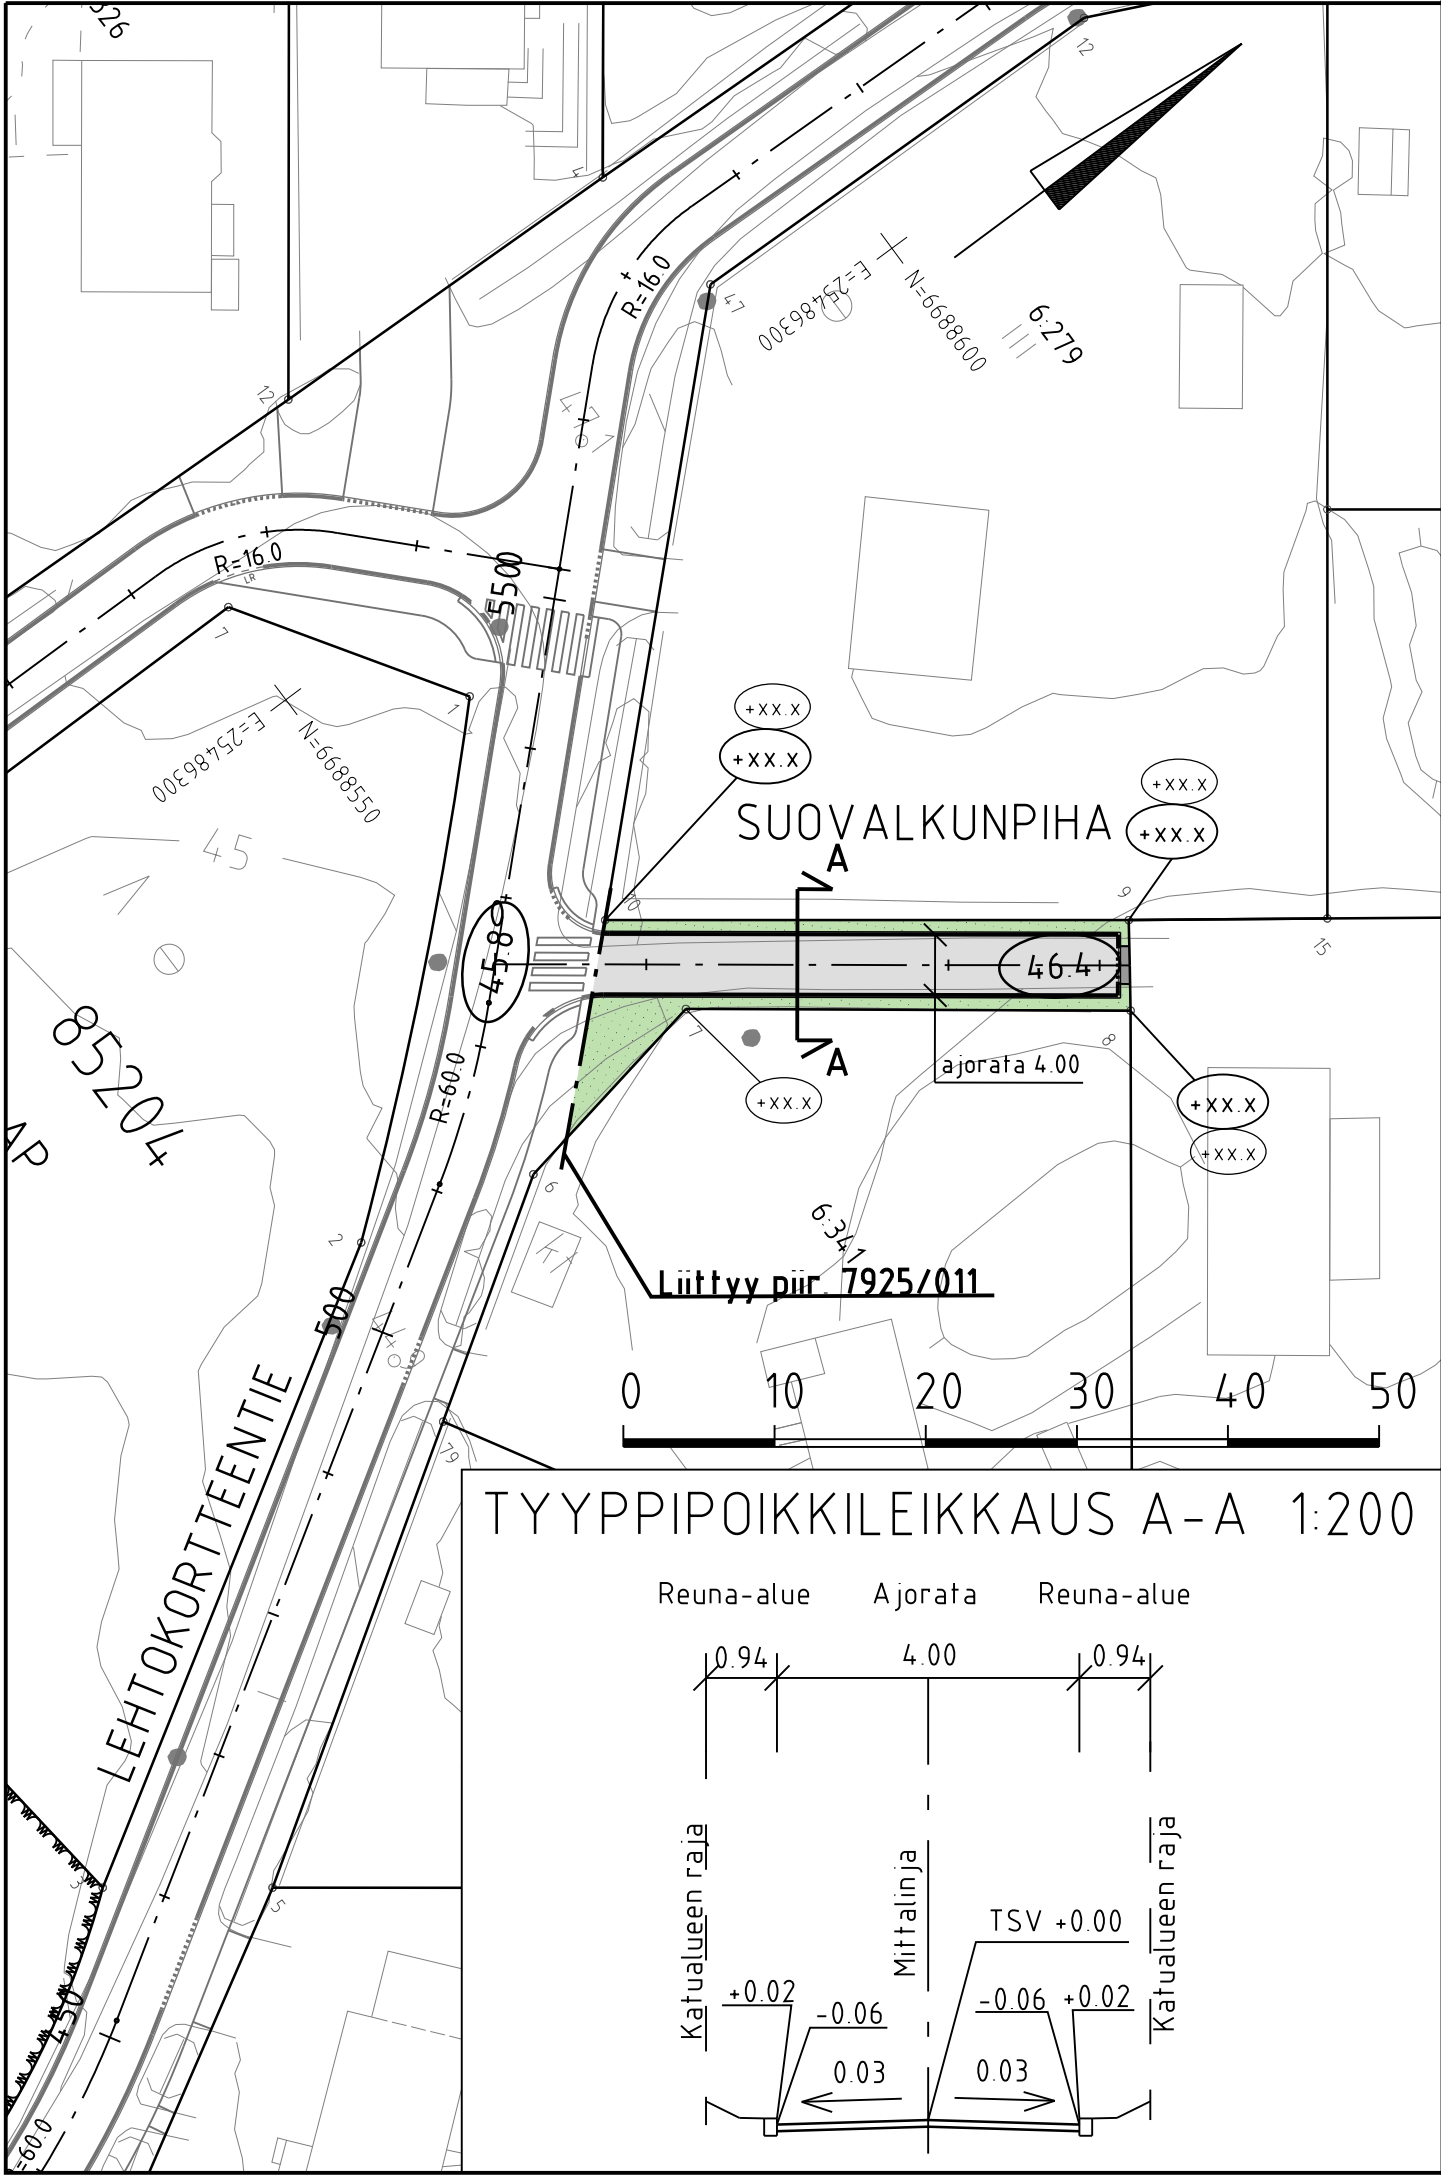

MERKINTÖJEN SELITYS



ajorata, asfaltti



viheralue



reunakivi/madallettu reunakivi

+12.0

likim. nykyinen maanpinnan korkeusasema



+12.3

likim. suunniteltu maanpinnan korkeusasema

41.0

likim. suunniteltu korkeusasema

TYYPPIPOIKKILEIKKAUS A-A 1:200

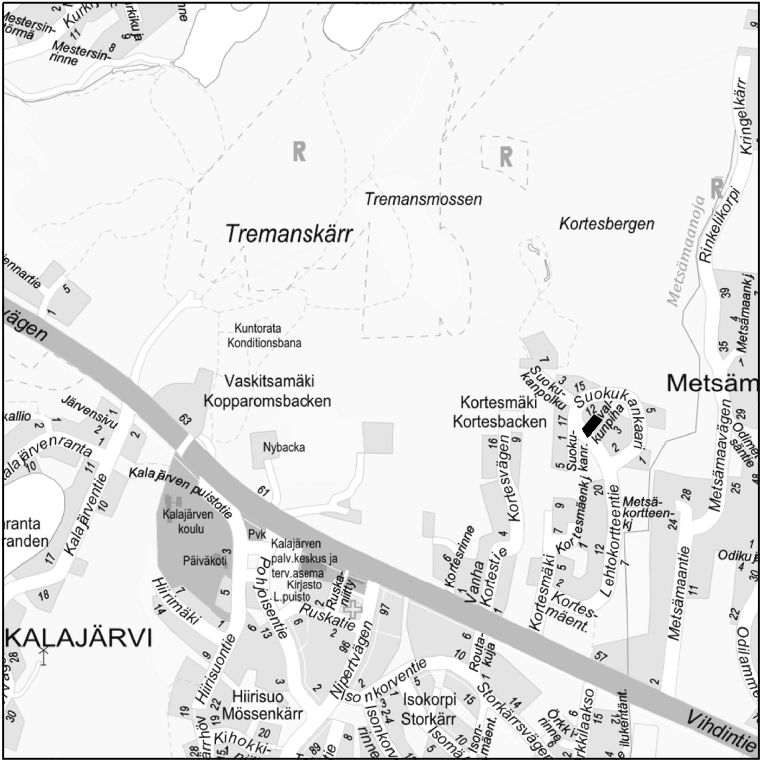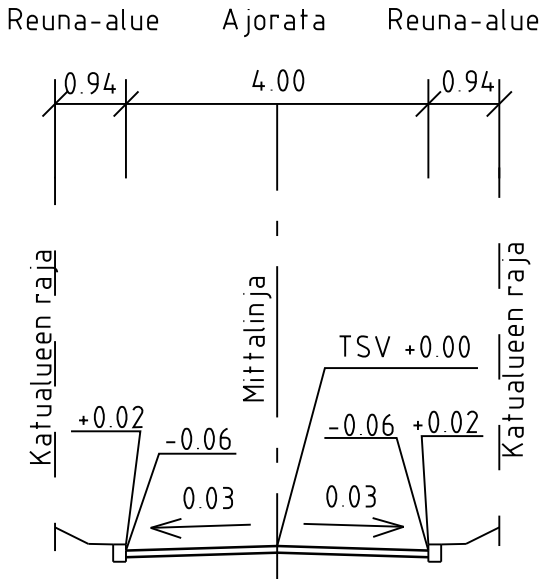

LUONNOS 23.2.2024

C	M	S	T/H
B	M	S	T/H
A	M	S	T/H
	ESPOON KAUPUNKI KAUPUNKITEKNIKAN KESKUS	ESBO STAD STADSTEKNIKCENTRALEN	PIIR.T. SUUNN. TARK.
ALUE	KAAVA KORTESMÄKI (KALAJÄRVI II, ITÄOSA)	KAUP.OSA 85 KALAJÄRVI	HYV. PPK TELA
NIMI	SUOVALKUNPIHA	KLEHTI 08P1	PIIR.T. SUUNN. TARK.
AIHE	KATU	LIITTYY	HYV. TARK.
PIIR. LAJI	KATUSUUNNITELMA JA TYYPPIPOIKKILEIKKAUS	NRO	7925/019
	HSY:n vesihuolto PL 100 00066 HSY p.1091 15611	NRO	HYV. TARK. HYV. TARK.
GT	GEOTEKNIIKKA- YKSIKKÖ	KONS.	KONS. Finnmap Infra X.X.202X
SUUNN.			SUUNN. Jukka Johansson
TARK.			TARK. -