


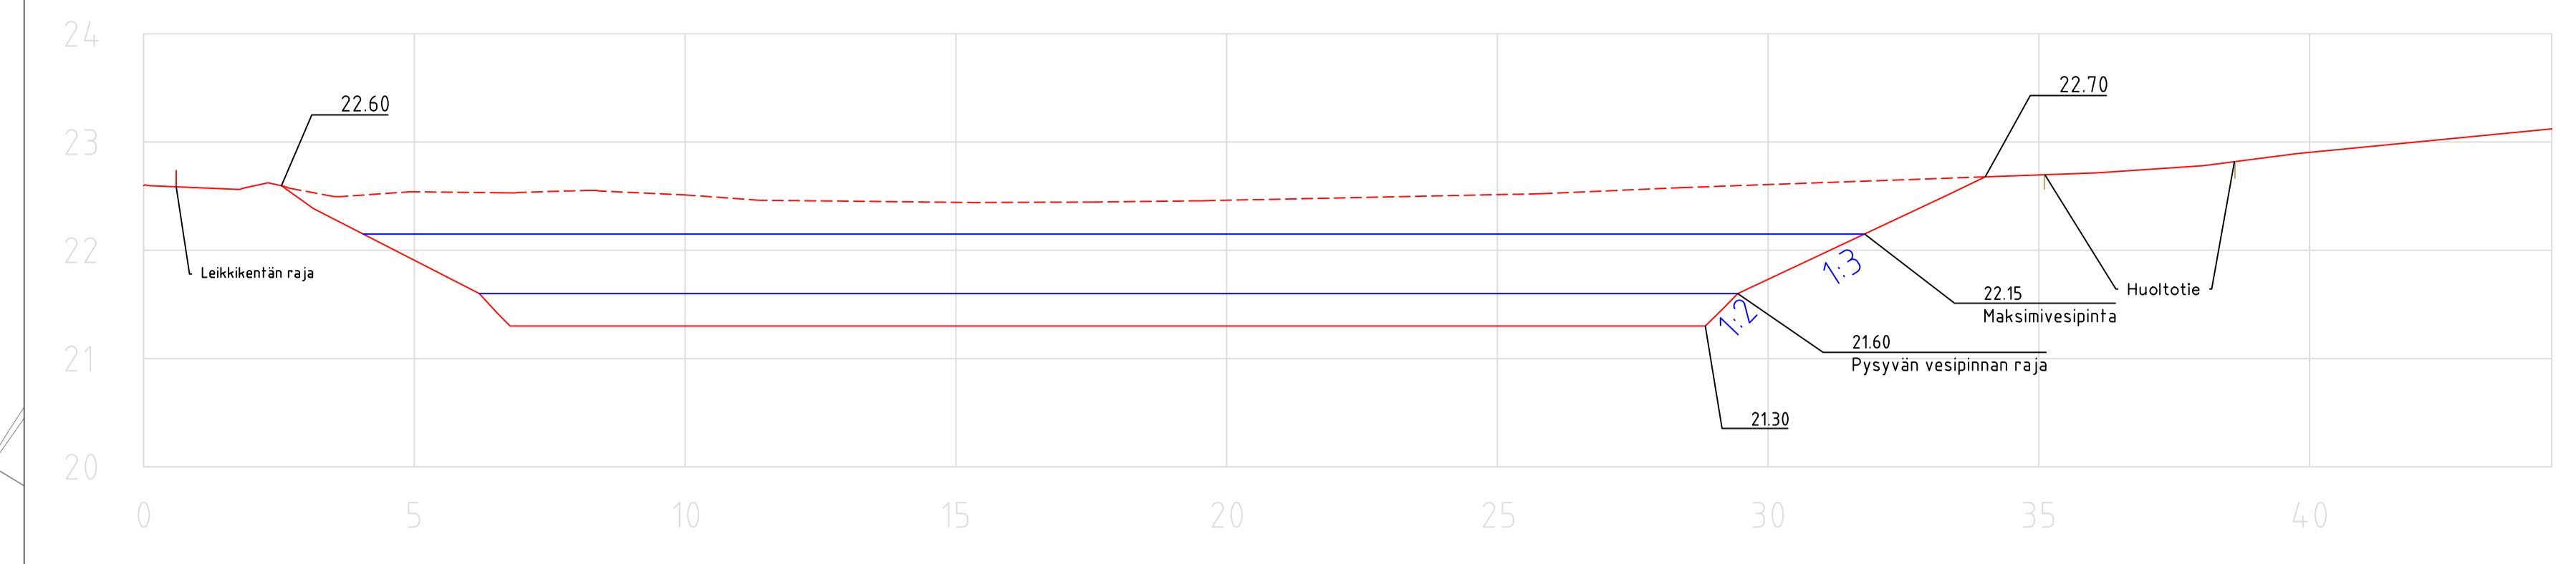

Poikkileikkaus A-A 1:100



MERKINTÖJEN SELITYS

--- Suunnittelualueen raja. Koko n. 1850 m²

OLEVAT RAKENTEET

☼ ☼ Nykyinen mitattu lehti-/havupuu

☼ ☼ Poistettava lehti-/havupuu

▨ Nykyinen säilytettävä kasvillisuus

— Nykyinen käytöstä poistuva avouoma

— Tuleva avouoma, joka ohjataan hulevesialtaaseen

Suunnitellut rakenteet

▨ Hulevesialtaan luiskat. Luiskien kaltevuus on altaan pohjasta pysyvän vesipinnan rajaan 1:2 ja pysyvästä vesipinnasta maanpintaan 1:3.

▨ Hulevesialtaan veden maksimipinta +22.15

▨ Hulevesialtaan pysyvä vesipinta +21.60


▨ Huoltotie, leveys 3,5 metriä, vahvistettu pohja, pinnalla matalaa nurmikasvillisuutta

○ Hulevesialtaan ylivuotona toimiva kupukaivo +22.15

○ Suunniteltu hulevesirumpu

▨ Istutettava keskikorkea pensas

▨ Istutettava lehtipuu

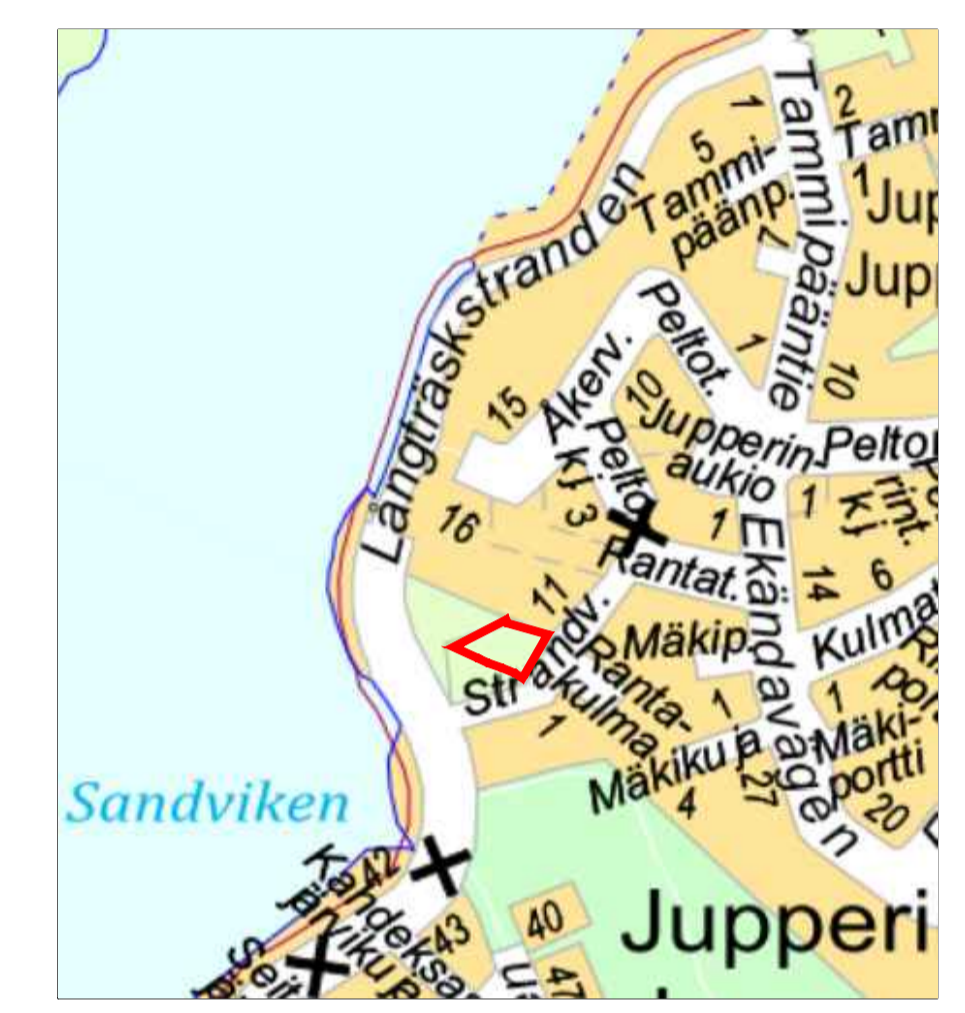

| | | | |
|---|-------------------------------------|-----------------------------------|---------------|
| ESPOON KAUPUNKI KAUPUNKITEKNIKAN KESKUS | | ESBO STAD STADSTEKNIKCENTRALEN | |
| ALUE | KAAVA | KAUPUNSI | KAUPUNSI |
| II | KAAVA-ALUE II | 60 | Laaksoalahti |
| NIMI | Jupperin rantapuiston hulevesiallas | | XXX |
| Aihe | PUISTO | | 8220/200 |
| PIIR- LAJI | PUISTOSUUNNITELMA | | |
| HST:n vesihuolto PL 100 00064 HSY p.09 15611 | | INSO | HYV. TARK. |
| SUUNN. | | FARK. | HYV. TARK. |
| TARK. | | HYV. | TARK. |
| | | RAMBOLL | 4.3.2026 |
| | | Lauri Parikka | |
| | | Zuzana Harsko-Johnson | |