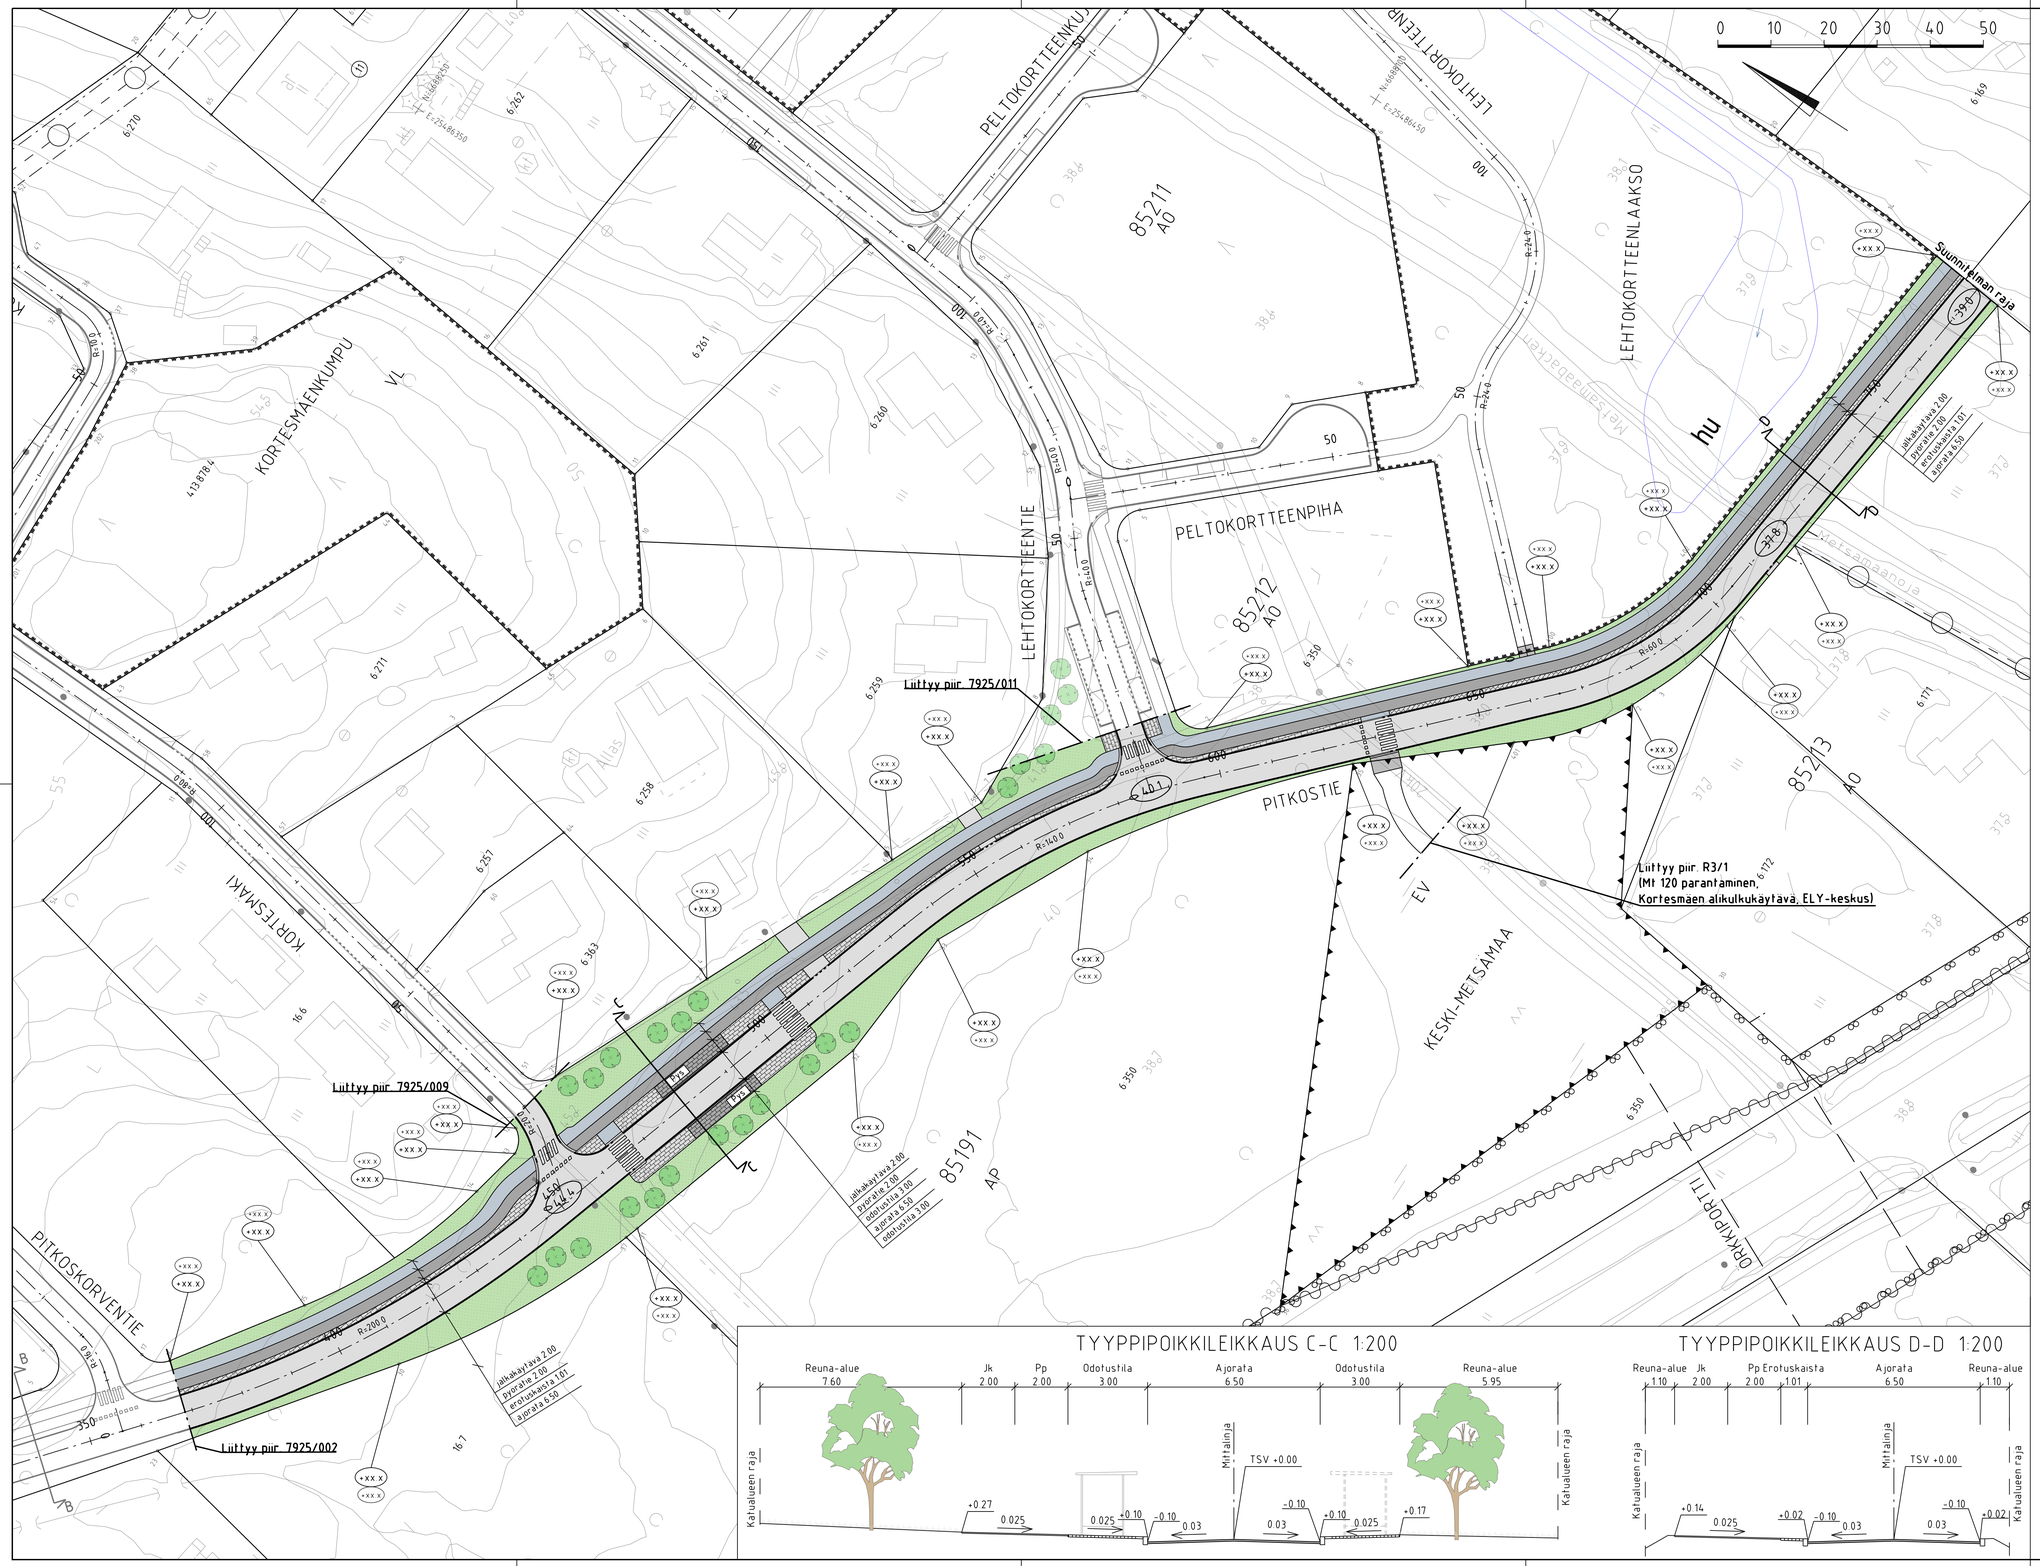

MERKINTÖJEN SELITYS

- ajorata, asfaltti
- erotettu jalkakäytävä ja pp-tie, asfaltti
- kiveys
- viheralue
- reunakivi / madallettu reunakivi
- +12.0 likim. nykyinen maanpinnan korkeusasema
- +12.3 likim. suunniteltu maanpinnan korkeusasema
- 44.4 likim. suunniteltu korkeusasema
- istutettava puu
- Pys pysäkkikatos

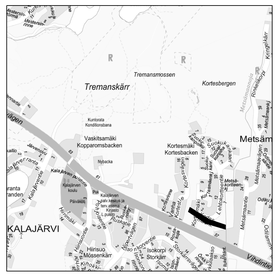

LUONNOS 23.2.2024

TYYPPIPOIKKILEIKKAUS C-C 1:200

TYYPPIPOIKKILEIKKAUS D-D 1:200

C			
B			
A			

ESPOON KAUPUNKI
KAUPUNKITEKNIIKAN KESKUS

ESBO STAD
STADSTEKNIKCENTRALEN

ALUE: KAAVA **KORTESMÄKI (KALAJÄRVI II, ITAOSA)** — KAUPOSA 85 KALAJÄRVI

NIMI: **PITKOSTIE**
VÄLILLÄ KORTESTIE - LEHTOKORTTEENLAAKSO

AIHE: KATU

PIIRI LAJI: KATUSUUNNITELMA JA TYYPPIPOIKKILEIKKAUS

PROJ. 08P1, 09P2 — LIITTY

MITTAKAVA 1:500, 1:200 — KOORD.JÄRJ. ETRS-GK25 — KORKEUSJÄRJ. N2000

NRO **7925/003**

HSY:n vesihuolto
PL 100
00066 HSY
p (09) 156 11

NRO -

GT GEOTEKNIIKKA-YKSIKKÖ

KOHD. Finnmap Infra X X 202X

SUUNN. Jukka Johansson

TARK. -

HYV.

TARK.

HYV.

TARK.