

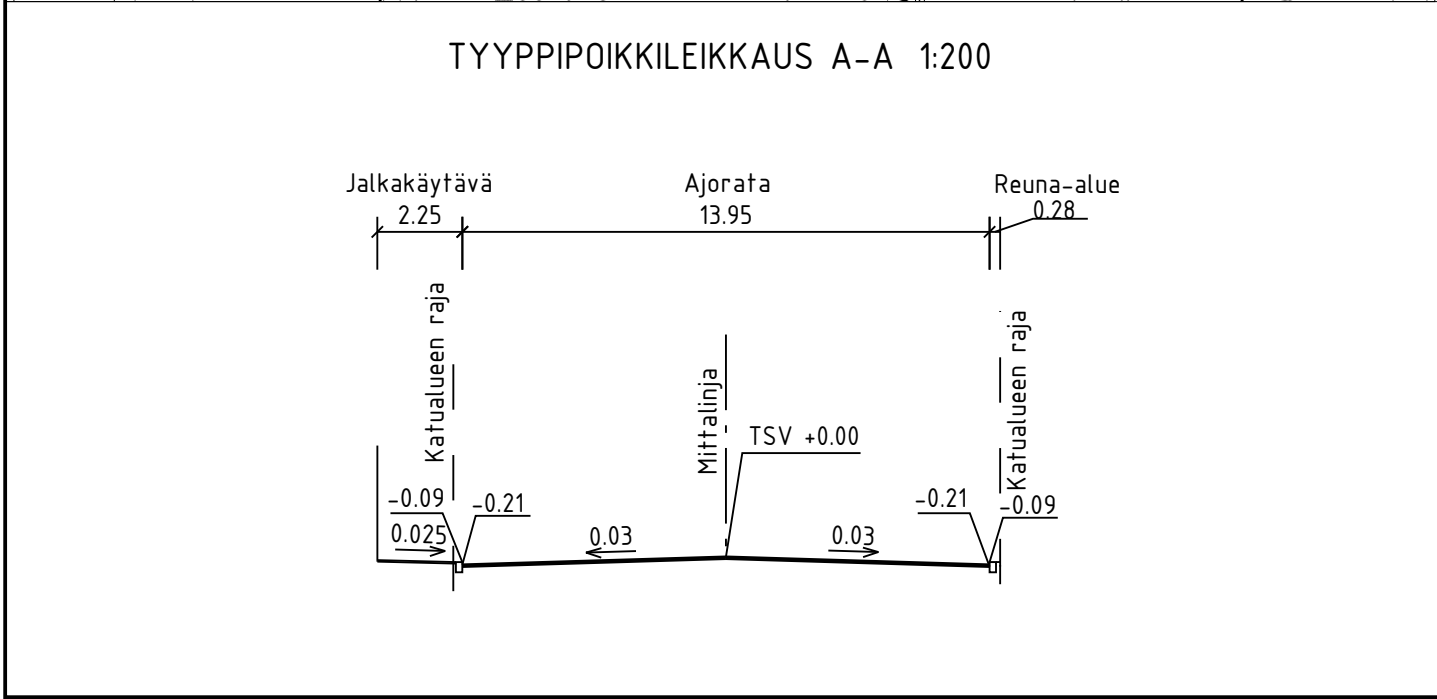


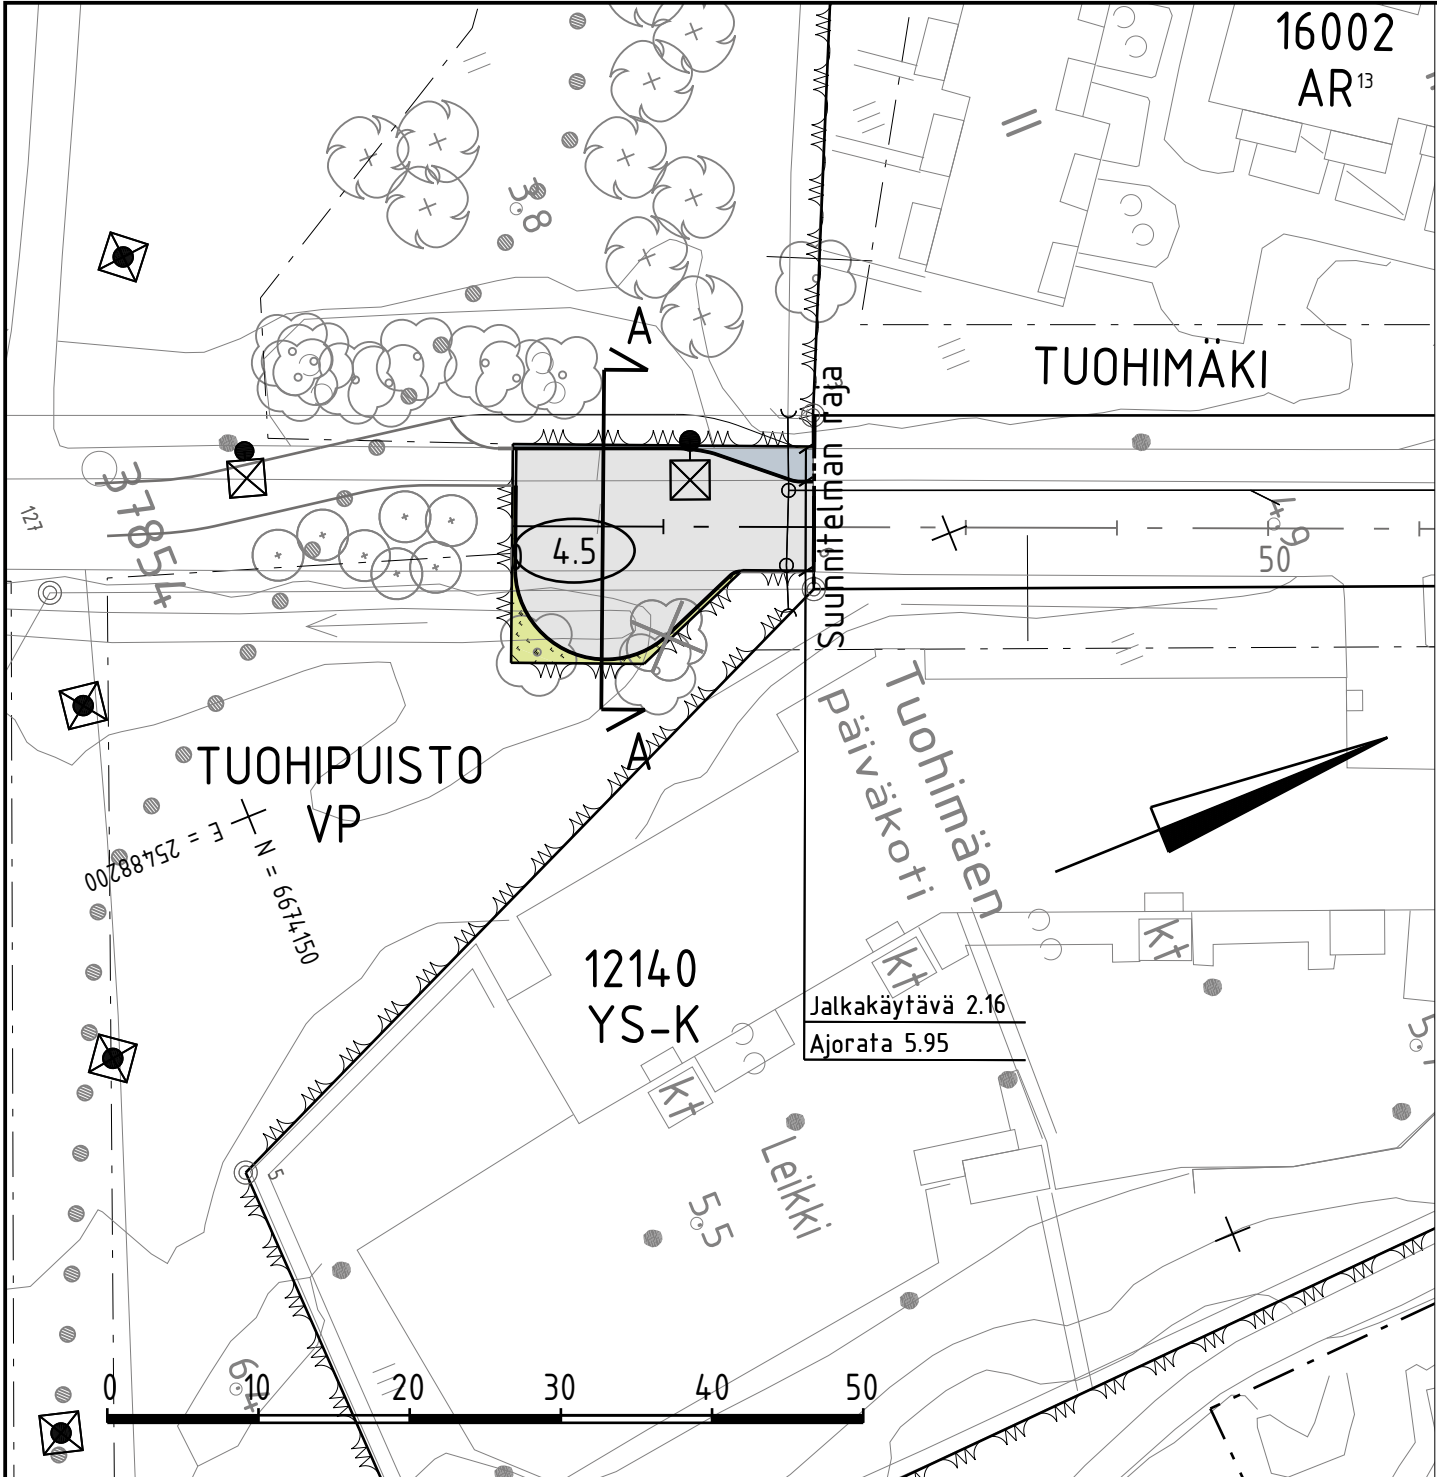

MERKINTÖJEN SELITYS

- ajorata, asfaltti
- jalkakäytävä, asfaltti
- viheralue
- nykyinen / poistettava puu
- reunatuki
- hulevesiviemäri, rakennettu
- likimääräinen kadun korkeusasema
- valaisinpylväs

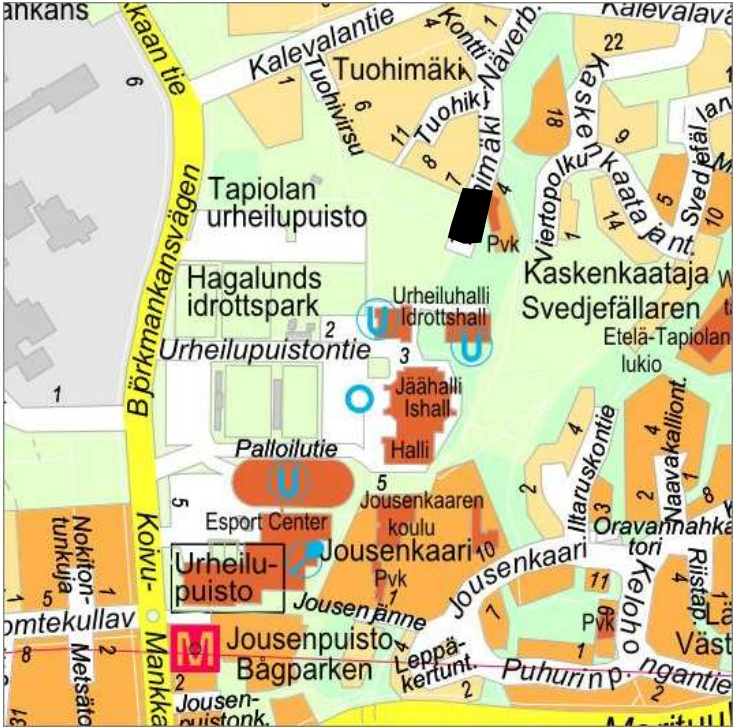

LUONNOS 15.9.2023

C	M	S	T/H
B	M	S	T/H
A	M	S	T/H
	ESPOON KAUPUNKI KAUPUNKITEKNIKAN KESKUS	ESBO STAD STADSTEKNIKCENTRALEN	PIIR.T. SUUNN. TARK. - HYV. - PPK TELA
ALUE	KAAVA TAPIOLAN JALKAPALLOSTADION	KAUP.OSA 12 TAPIOLA	KLEHTI 22R HNRO . LIITTYY MKAAVA 1:500, 1:200 KOORD.JÄRJ. ETRS-GK25 KORKEUSJÄRJ. N2000
NIMI	TUOHIMÄKI		NRD 7866/006
AIHE	KATU		
PIIR.LAJI	KATUSUUNNTELMA JA TYYPPIPOIKKILEIKKAUS		
	HSY:n vesihuolto PL 100 00066 HSY p.109) 15611	NR0	REV.HYV. REV.TARK. HYV. TARK.
GT	GEOTEKNIikka- YKSIKKÖ	KONS.	KONS. SITOWISE -
SUUNN.			SUUNN. Ari Koota
TARK.			TARK. Mikko Seppälä