
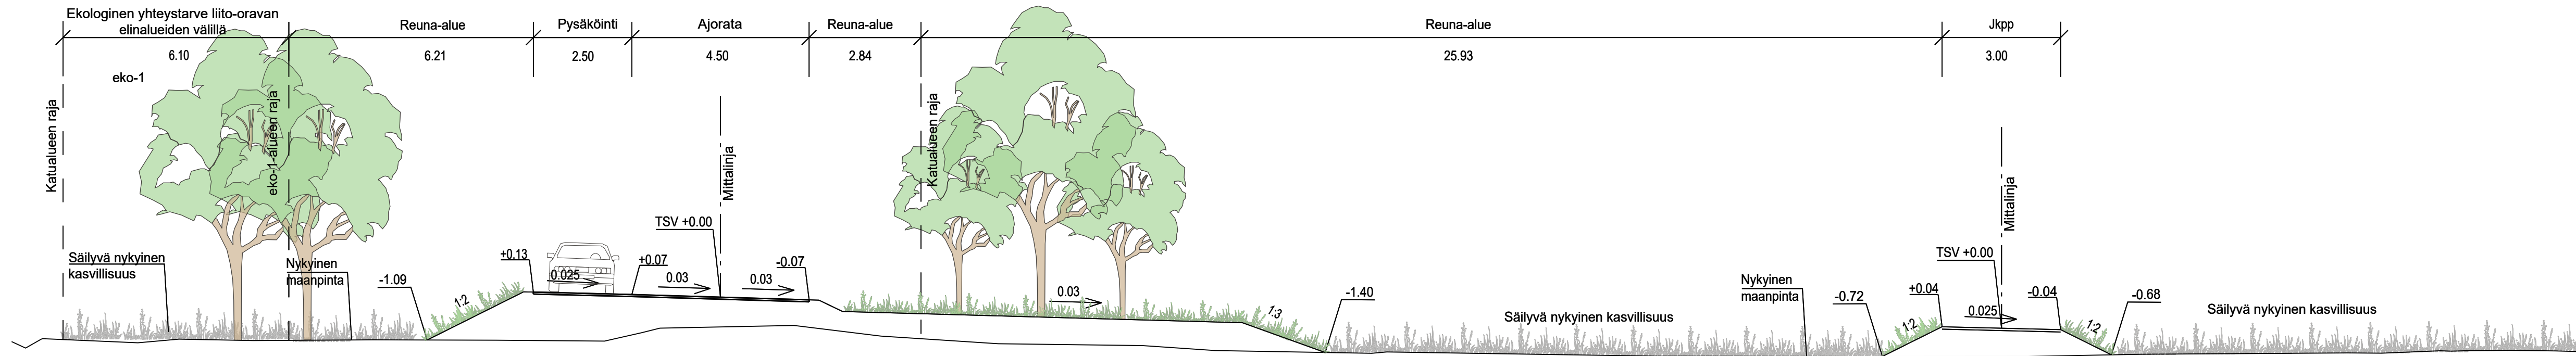
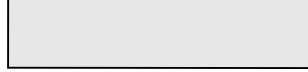
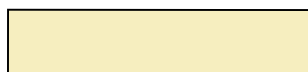
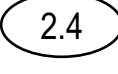


TYYPPIPOIKKILEIKKAUS A-A 1:100

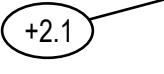

MERKINTÖJEN SELITYS

- | | |
|---|--|
|  | Ajorata, asfaltti |
|  | Puistoraitti, kivituhka |
|  | Nykyinen hiekkakenttä |
|  | Niitty |
|  | Nykyinen säilyvä kasvillisuus |
|  | Istutettava lehtipuu / havupuu |
|  | |
|  | Nykyinen lehtipuu / havupuu |
|  | |
|  | Nykyinen metsä / puisto |
|  | Poistettava lehtipuu |
|  | Nykyinen / kehitettävä liito-oravareitti |
|  | Kehitettävä liito-oravareitti |
|  | Reunatuki |
|  | Likim. suunniteltu korkeusasema |
|  | Likim. suunniteltu maanpinnan korkeusasema |
|  | Likim. nykyinen maanpinnan korkeusasema |
|  | Rumpu, suunniteltu |
|  | Hulevesiviemäri, rakennettu |
|  | Hulevesipainanne |

VARUSTEET

- 
- Valaisinpylväs
- Nykyinen valaisinpylväs

ASEMAKAAVAMERKINTÖJÄ JA
-MÄÄRÄYKSIÄ:

- Puisto


Lähivirkistysalue

Lähivirkistysalue, jolla on erityisiä säilytettäviä luontoarvoja. Tarkemmat tiedot ks. Finnoon keskuksen asemakaavan merkinnät ja määräykset

Lähivirkistysalue, jolla on erityisiä säilytettäviä luontoarvoja. Tarkemmat tiedot ks. Finnoon keskuksen asemakaavan merkinnät ja määräykset

w-3

eko-1

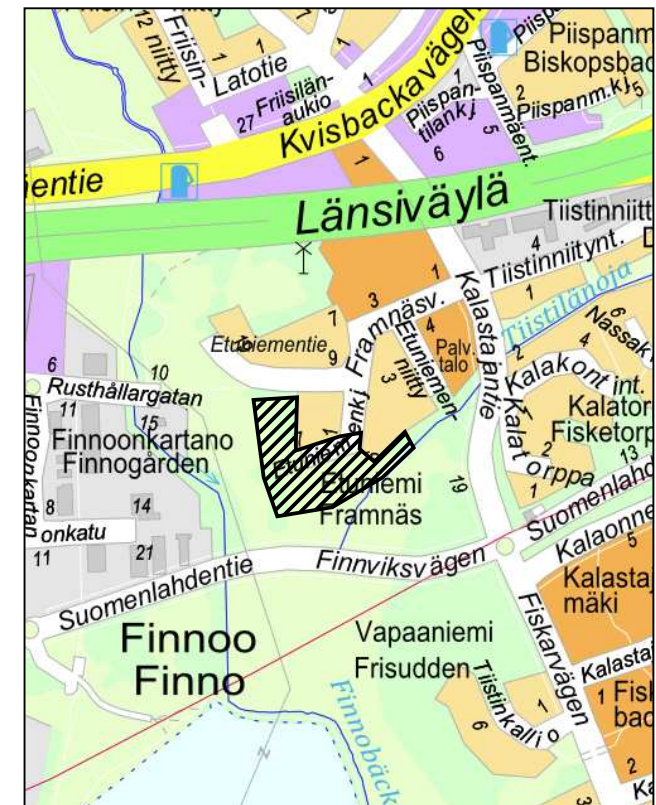

LUONNOS 22.8.2024

	ESBO STAAD KAUPUNKITEKNIKAN KESKUS		ESBO STAD STADSTEKNIKKENTRALEN	
	KAAVA		KAUP.OSA	
ALUE	Finnoon keskus Tiistinniitty II		23 MATINKYLÄ	
NIMI	ETUNIEMENKUJA, ETUNIEMENPUISTO, TIISTINLAAKSO		KALENTERI 25N NÄKO	
Aihe	KATU, PUISTO		LUETTELO 1:500; 1:100	KOKOONJÄR- KOKOONLAUSE ETRS-GK25 N2000
PIIR- LAJI	KATUSUUNNITELMA, PUISTOSUUNNITELMA JA TYYPIPOIKKILEIKAUS		7065/001	
	HSY:n vesihuolto PL 100 00066 HSY p(09) 15611		NRD	BELÄVY REV. TARK. HYV. TARK.
	GT		GEOTEKNIIKA- TYÖKIRKKO	NORD ONSO
	SUUNNIN- TARK.		BELÄVY	TARK.