


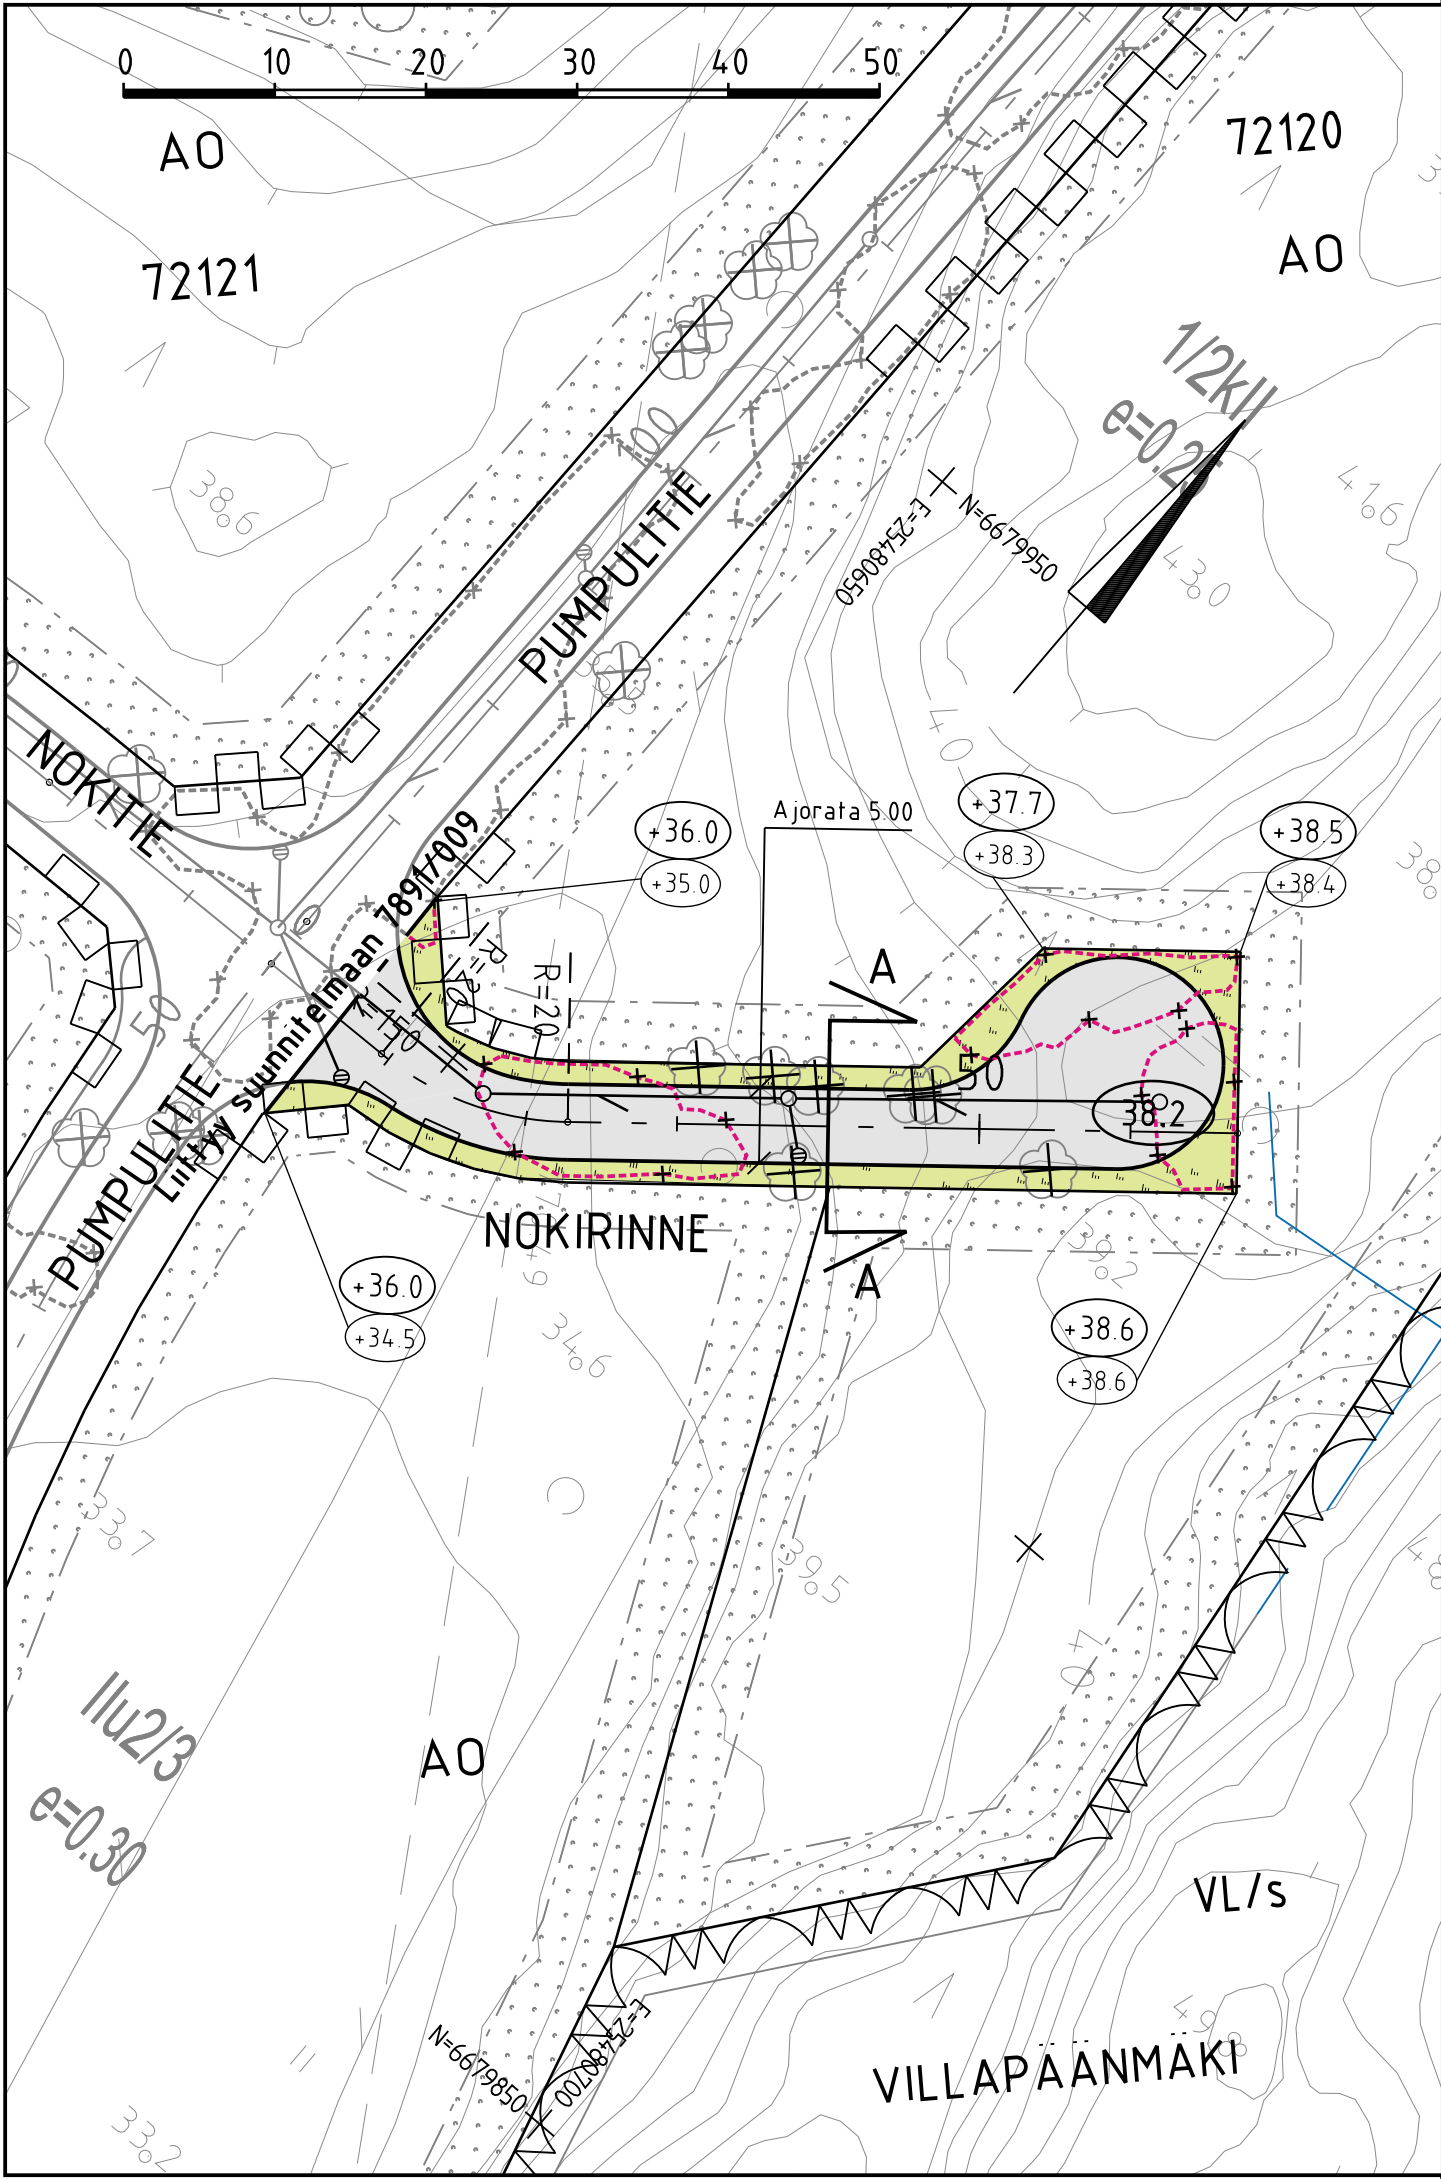



MERKINTÖJEN SELITYS

- ajorata, asfaltti
- viheralue
- reunatuki
- Poistettava lehtipuu/pensasalue
- hulevesiviemäri, suunniteltu / rakennettu
- hulevesikaivo
- tarkastuskaivo
- likim. suunniteltu korkeusasema
- likim. suunniteltu maanpinnan korkeusasema
- likim. nykyinen maanpinnan korkeusasema

Kadut ja raitit valaistaan

Nokirinne
A-A

Reuna-alue Ajokaista Ajokaista Reuna-alue
Vaihtelee 2.50 2.50 Vaihtelee

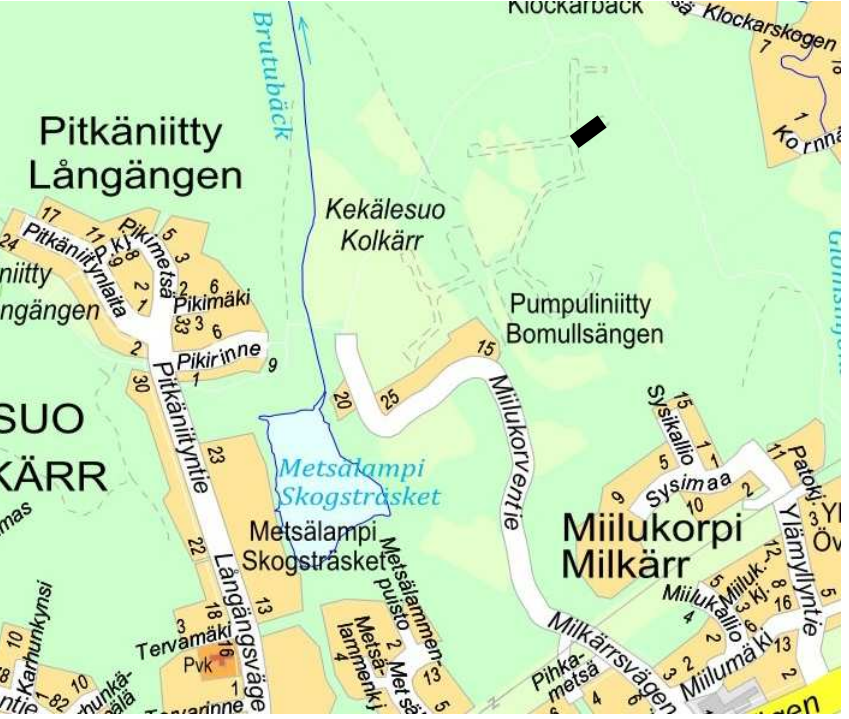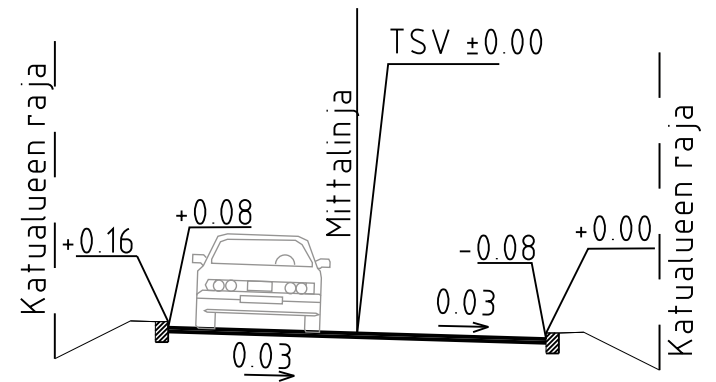

LUONNOS 27.9.2023

C	M	S	T/H
B	M	S	T/H
A	M	S	T/H
	ESPOON KAUPUNKI KAUPUNKITEKNIKAN KESKUS	ESBO STAD STADSTEKNIKCENTRALEN	PIIR.T. SUUNN. TARK.
ALUE	KAAVA MIILUKORPI II	KAUP.OSA 72 KARHUSUO	HYV. PPK TELA
NIMI	NOKIRINNE		KLEHTI 17J HNRO LIITTYV
AIHE	KATU		MKAAVA 1:500, 1:100 KOORD.JÄRJ. ETRS-GK25 KORKEUSJÄRJ. N2000
PIIR.LAJI	KATUSUUNNITELMA JA TYYPPIPOIKKILEIKKAUS		NRD 7891/010
	HSY:n vesihuolto PL 100 00066 HSY p.1091 15611	NRD	REV.HYV. REV.TARK. HYV. TARK.
GT	GEOTEKNIikka- YKSIKKÖ	KONS	KONS RAMBOLL
SUUNN.			SUUNN.
TARK.			TARK.