

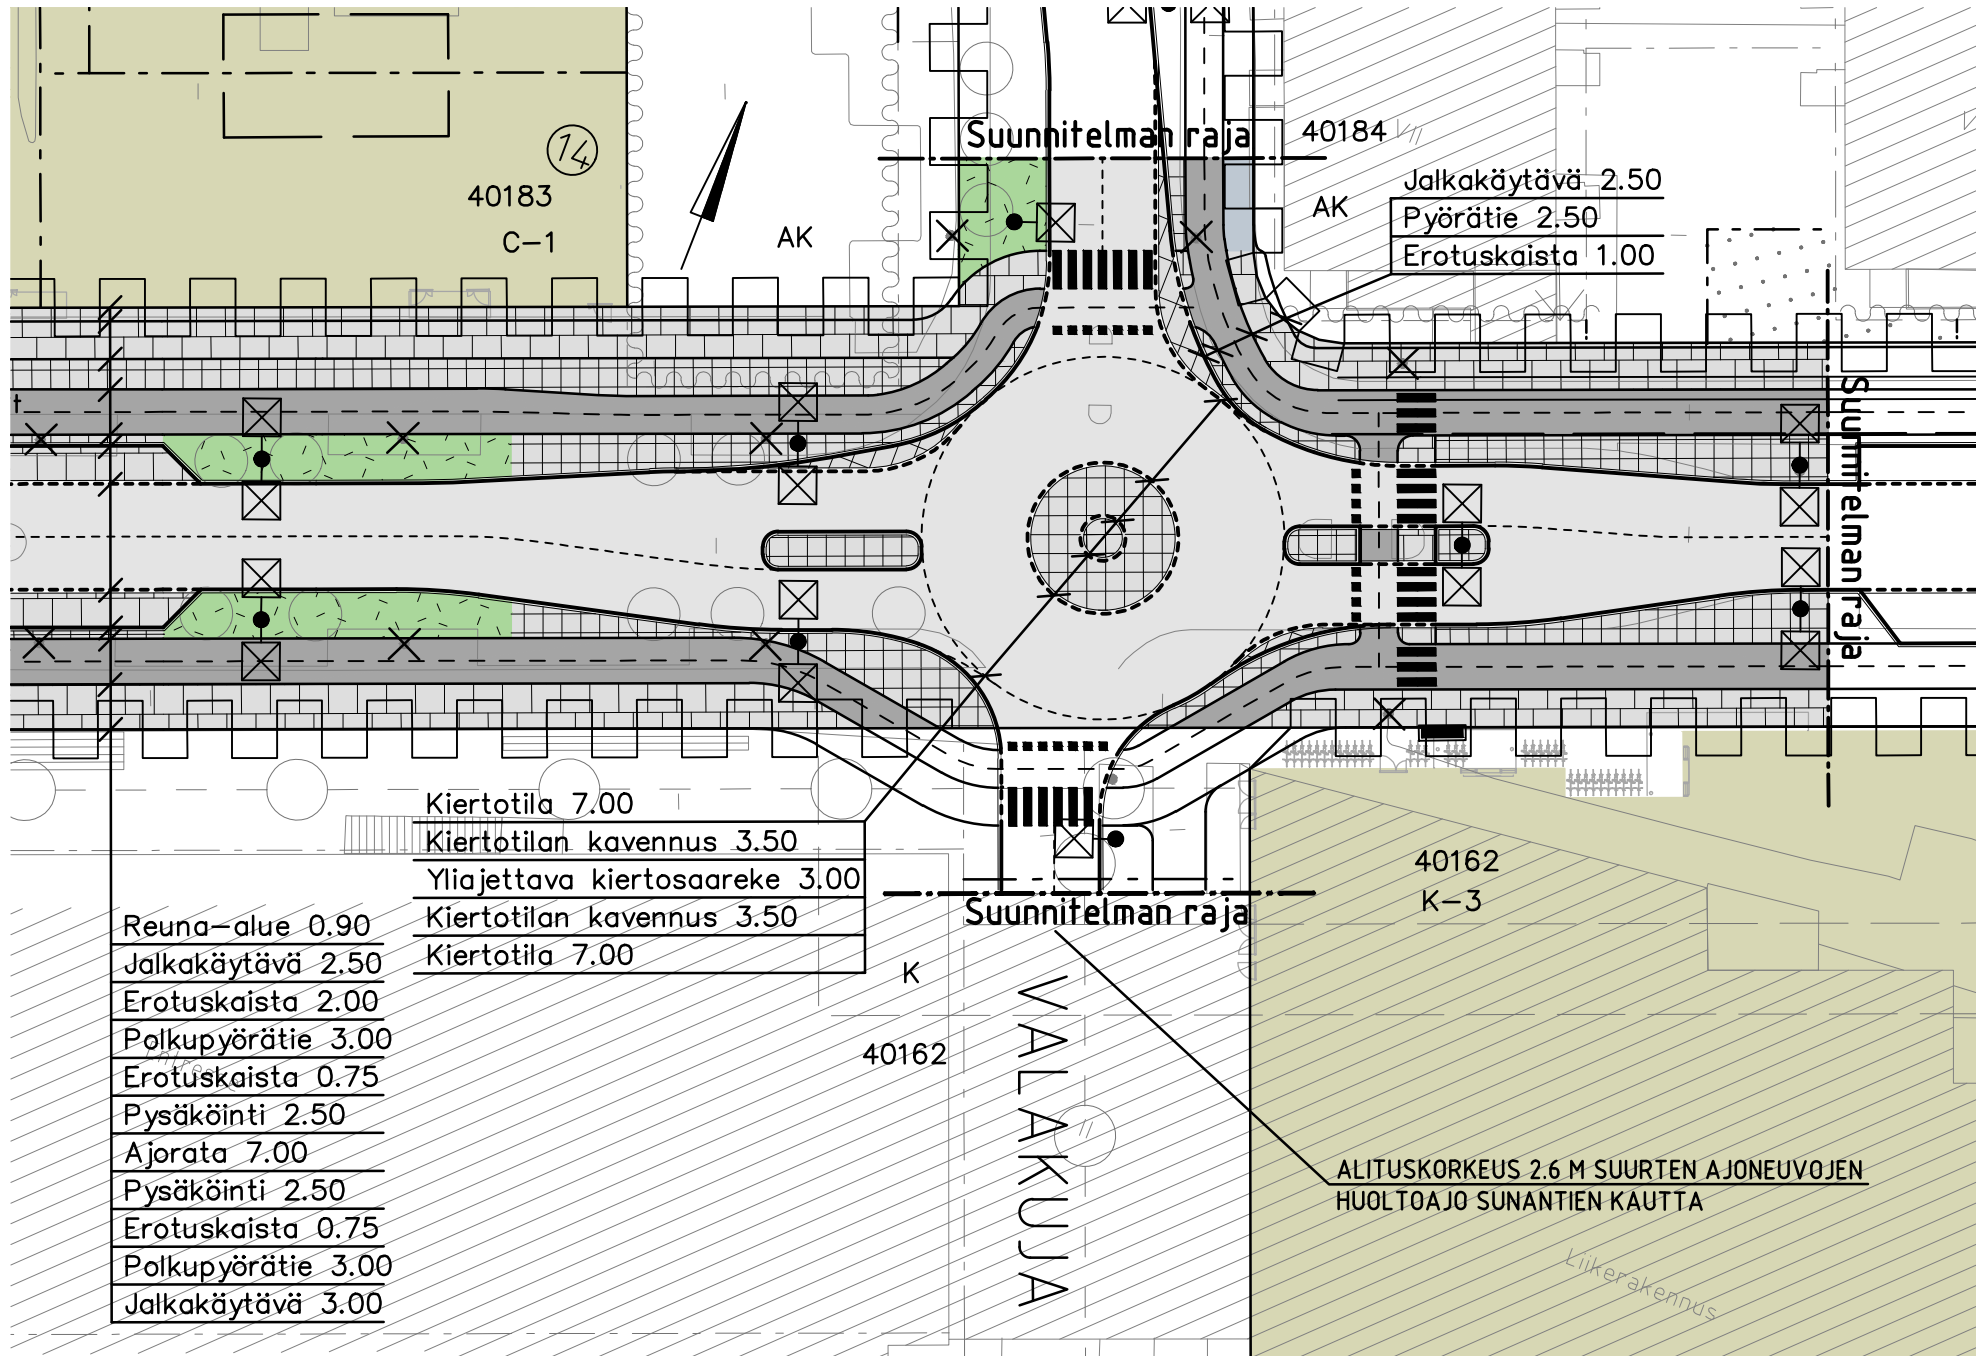


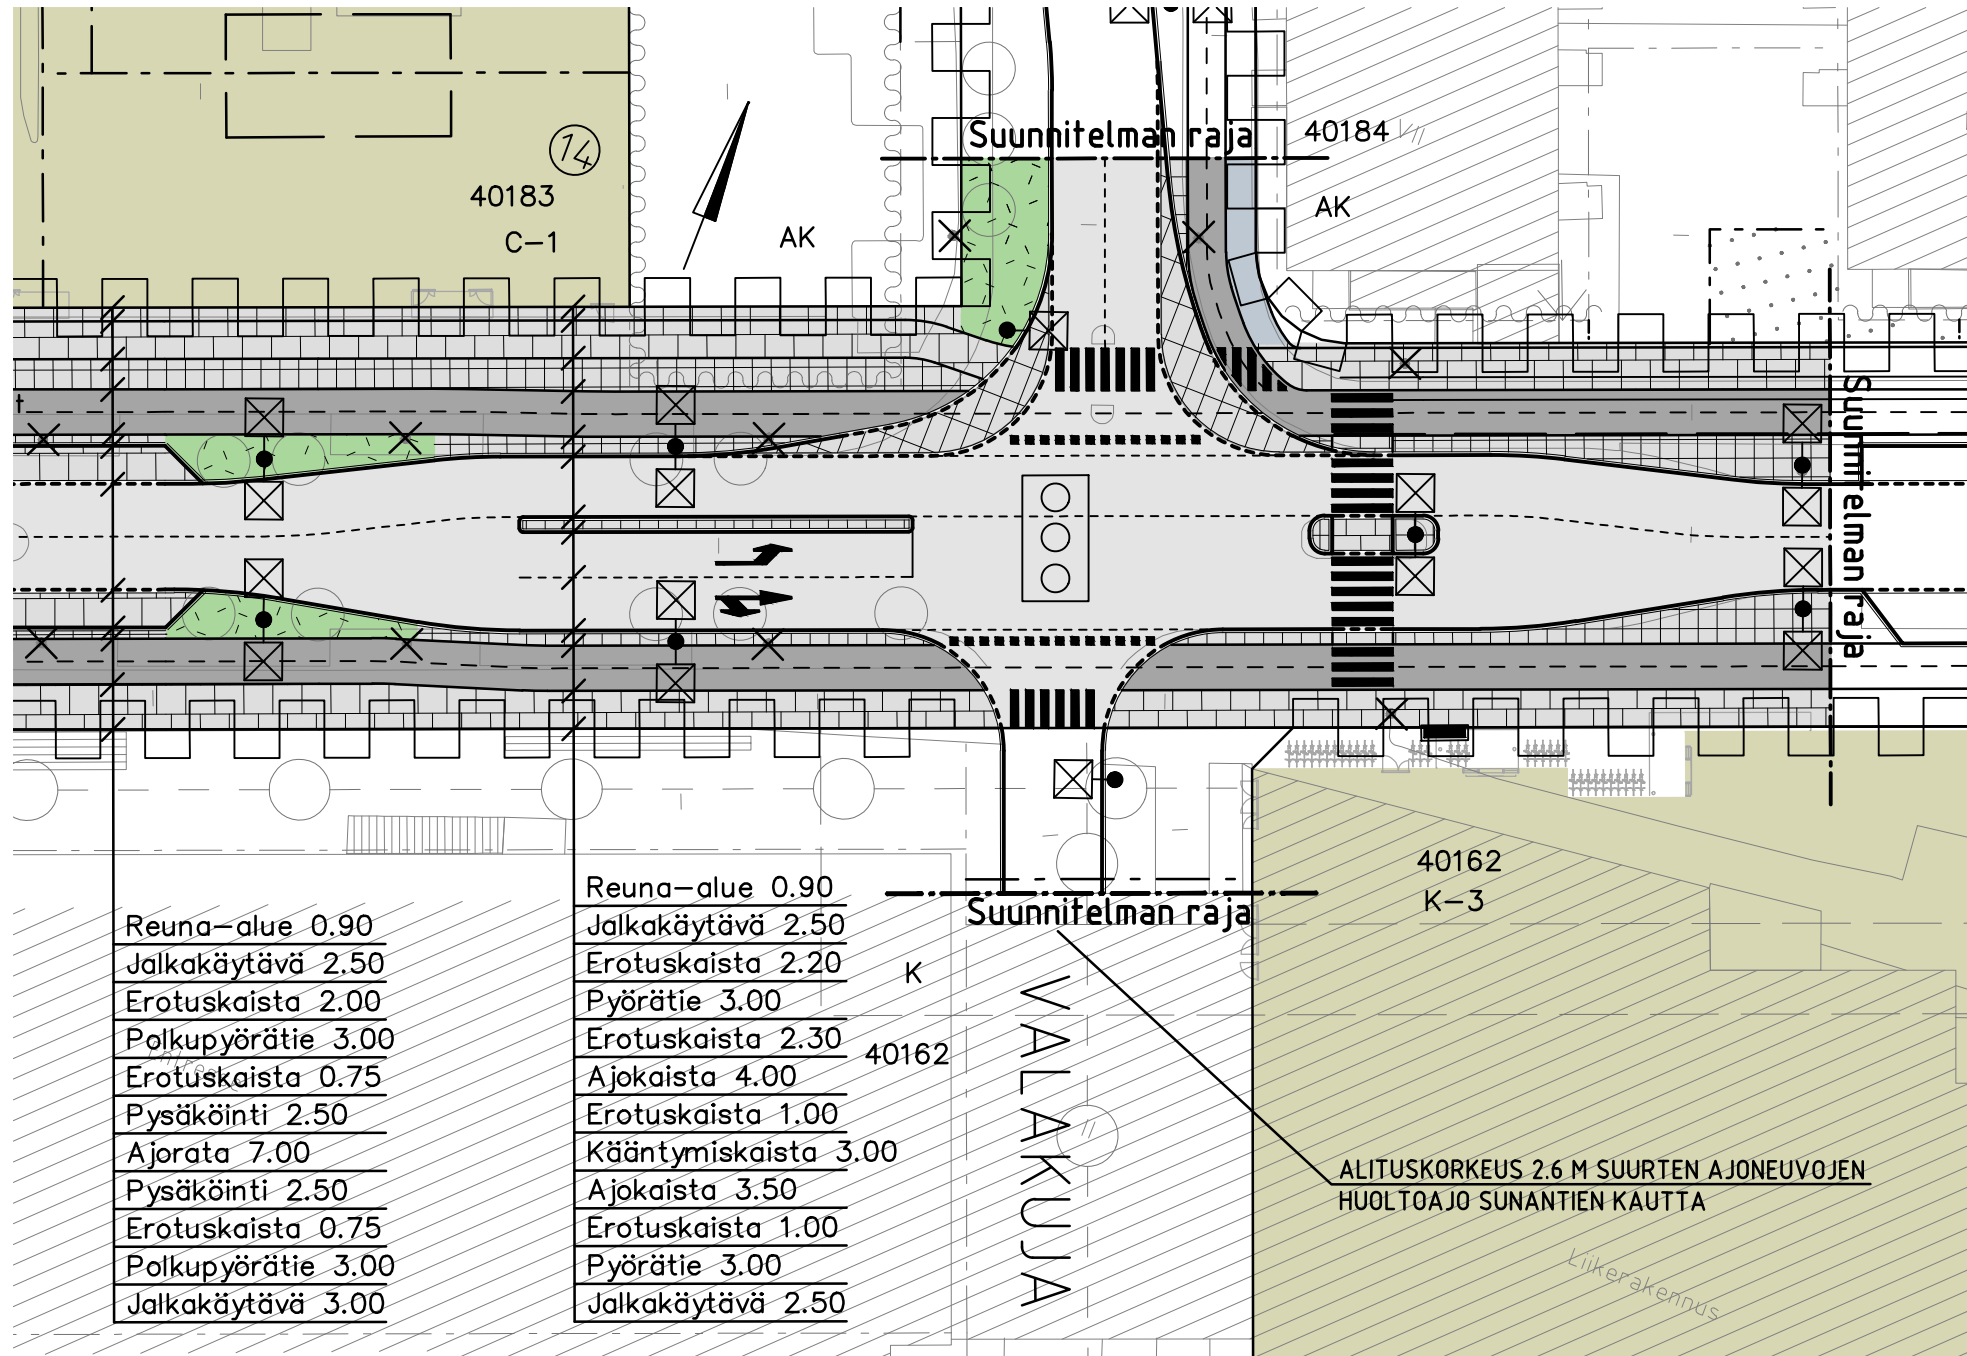

VERSIO 1: SILTAKATU-ASEMAKUJA-VALAKUJA KIERTOLIITTYMÄ
HALKAISIJA 24 M

- LIIKENTEELLINEN TOIMIVUUS ON HYVÄ KAIKILLA SUUNNILLA
- MAHDOLLISTAA KAIKKI AJOSUUNNAT, EI HEIKENNÄ MINKÄÄN TOIMIJAN SAAVUTETTAVUUTTA
- PYÖRÄILIJÄN KANNALTA JYRKÄT KÄÄNNÖKSET HIDASTAVAT MATKANTEKOA
- JALANKULUN JA PYÖRÄILIJÖIDEN LÄHESTYMISET SUOJATIELLE OSIN HUONOSSA KULMASSA, JOLLOIN AUTOLIIKENTEEN JA JALAN TAI PYÖRÄLLÄ LIIKKUVIEN KESKINÄINEN HAVAINNOINTI VOI OLLA VAIKEAA
- SILTAKATU ON ERIKOISKULJETUSREITTI, JOTEN KESKISAAREKE ON YLIAJETTAVA
- MONESTA NÄKÖKULMASTA HYVÄ VAIHTOEHTO, MUTTA SISÄLTÄÄ MUUTAMIA LIIKENNETURVALLISUUSRISKEJÄ

Merkitöjen selitys

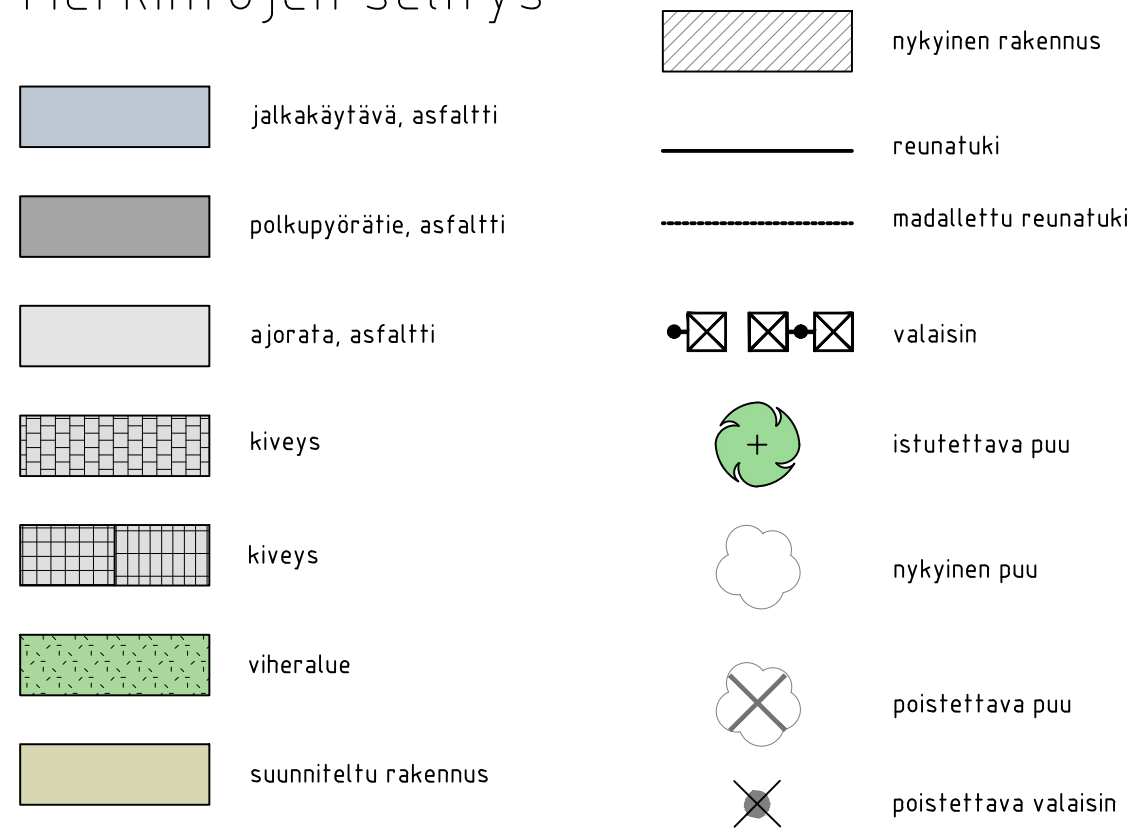

VERSIO 2: SILTAKATU-ASEMAKUJA-VALAKUJA, NELIHAARA
VALAKUJAN POHJOISOSA YKSISUUNTAINEN MOOTTORIAJONEUVOILLE
AJOSUUNTA SILTAKADULTA VALAKUJALLE
LIITTYMÄ LIIKENNEVALO-OHJATTU

- ILLAN RUUHKAHUIPUISSA KERTYY JONKIN VERRAN JONOA KAIKILLE AJOSUUNNILLE
- VASEMMALLE KÄÄNTYMINEN ON AJOITTAIN VAIKEAA, MUTTA KOKONAISUUTENA TOIMIVUUS ON RIITTÄVÄ
- VALAKUJAN POHJOISOSA ON YKSISUUNTAINEN NIIN, ETTÄ AJO SILTAKADUN SUUNNASTA VALAKUJALLE SALLITAAN
- VALAKUJALTA POISTUTAAN SUNANTIE SUUNTAAN
- LIIKENNEVALOILLA PARANNETAAN LIITTYMÄN TURVALLISUUTTA ETENKIN ASEMAKUJALTA LIITYTTÄESSÄ
 - KÄÄNTYVÄT AJONEUVOT VÄISTÄVÄT MUUTA LIIKENNETTÄ
 - MYÖS SILTAKADULTA VASEMMALLE KÄÄNNYTÄÄN SAMASSA VAIHEESSA JALANKULKIJOIDEN JA PYÖRÄILIJÖIDEN VIHREÄN VALON KANSSA (PALLOVALO)
- JALANKULUN JA PYÖRÄILYN JÄRJESTELYT OVAT SUORAVIIVAISEMMAT KUIN KIERTOLIITTYMÄVAIHTOEHDOS
- HUOLTOLIIKENTEN JÄRJESTELYT VALAKUJALLA VAIKEUTUVAT LIIKENNEMÄÄRÄN KASVAESSA



LUONNOS 4.3.2026

C	H	S	T/H
B	H	S	T/H
A	H	S	T/H
 ESPOON KAUPUNKI KAUPUNKITEKNIKAN KESKUS		ESBO STAD STADSTEKNIKCENTRALEN	PIIRIT SUUNN. TARK. xx.xx.2026 Laura Karhumäki HYV. xx.xx.2026 xxx PPK TELA KLERIT 20.12.20K NRO LIITYY PEAAVA 1:500 KOORD. JÄRJ. ETRS-GK25 KORRELAUS JÄRJ. NZ2000 NRO 8239/LIITE
ALUE	KAAVA ESPOONTORI KILTAKALLIO I ESPOON KESKUS IV	KAAP.OSA 40 ESPOON KESKUS	
NIMI	SILTAKATU-ASEMAKUJA-VALAKUJA LIITE: LIITTYMÄVAIHTOEHDOT		
AIHE	KATU		
PIIR. LAJI	KATUSUUNNITELMA		
 HSY:n vesihuolto PL 100 00066 HSY p.(09) 15611		NRO *	REV.HYV. REV.TARK. HYV. TARK. KOKO.
GT	GEOTEKNIIKKA- YKSIKÖÖ	KOKO.	 4.3.2026
SUUNN.		SUUNN.	Jussi-Pekka Mäntymaa
TARK.		TARK.	Jarmo Stenvik