


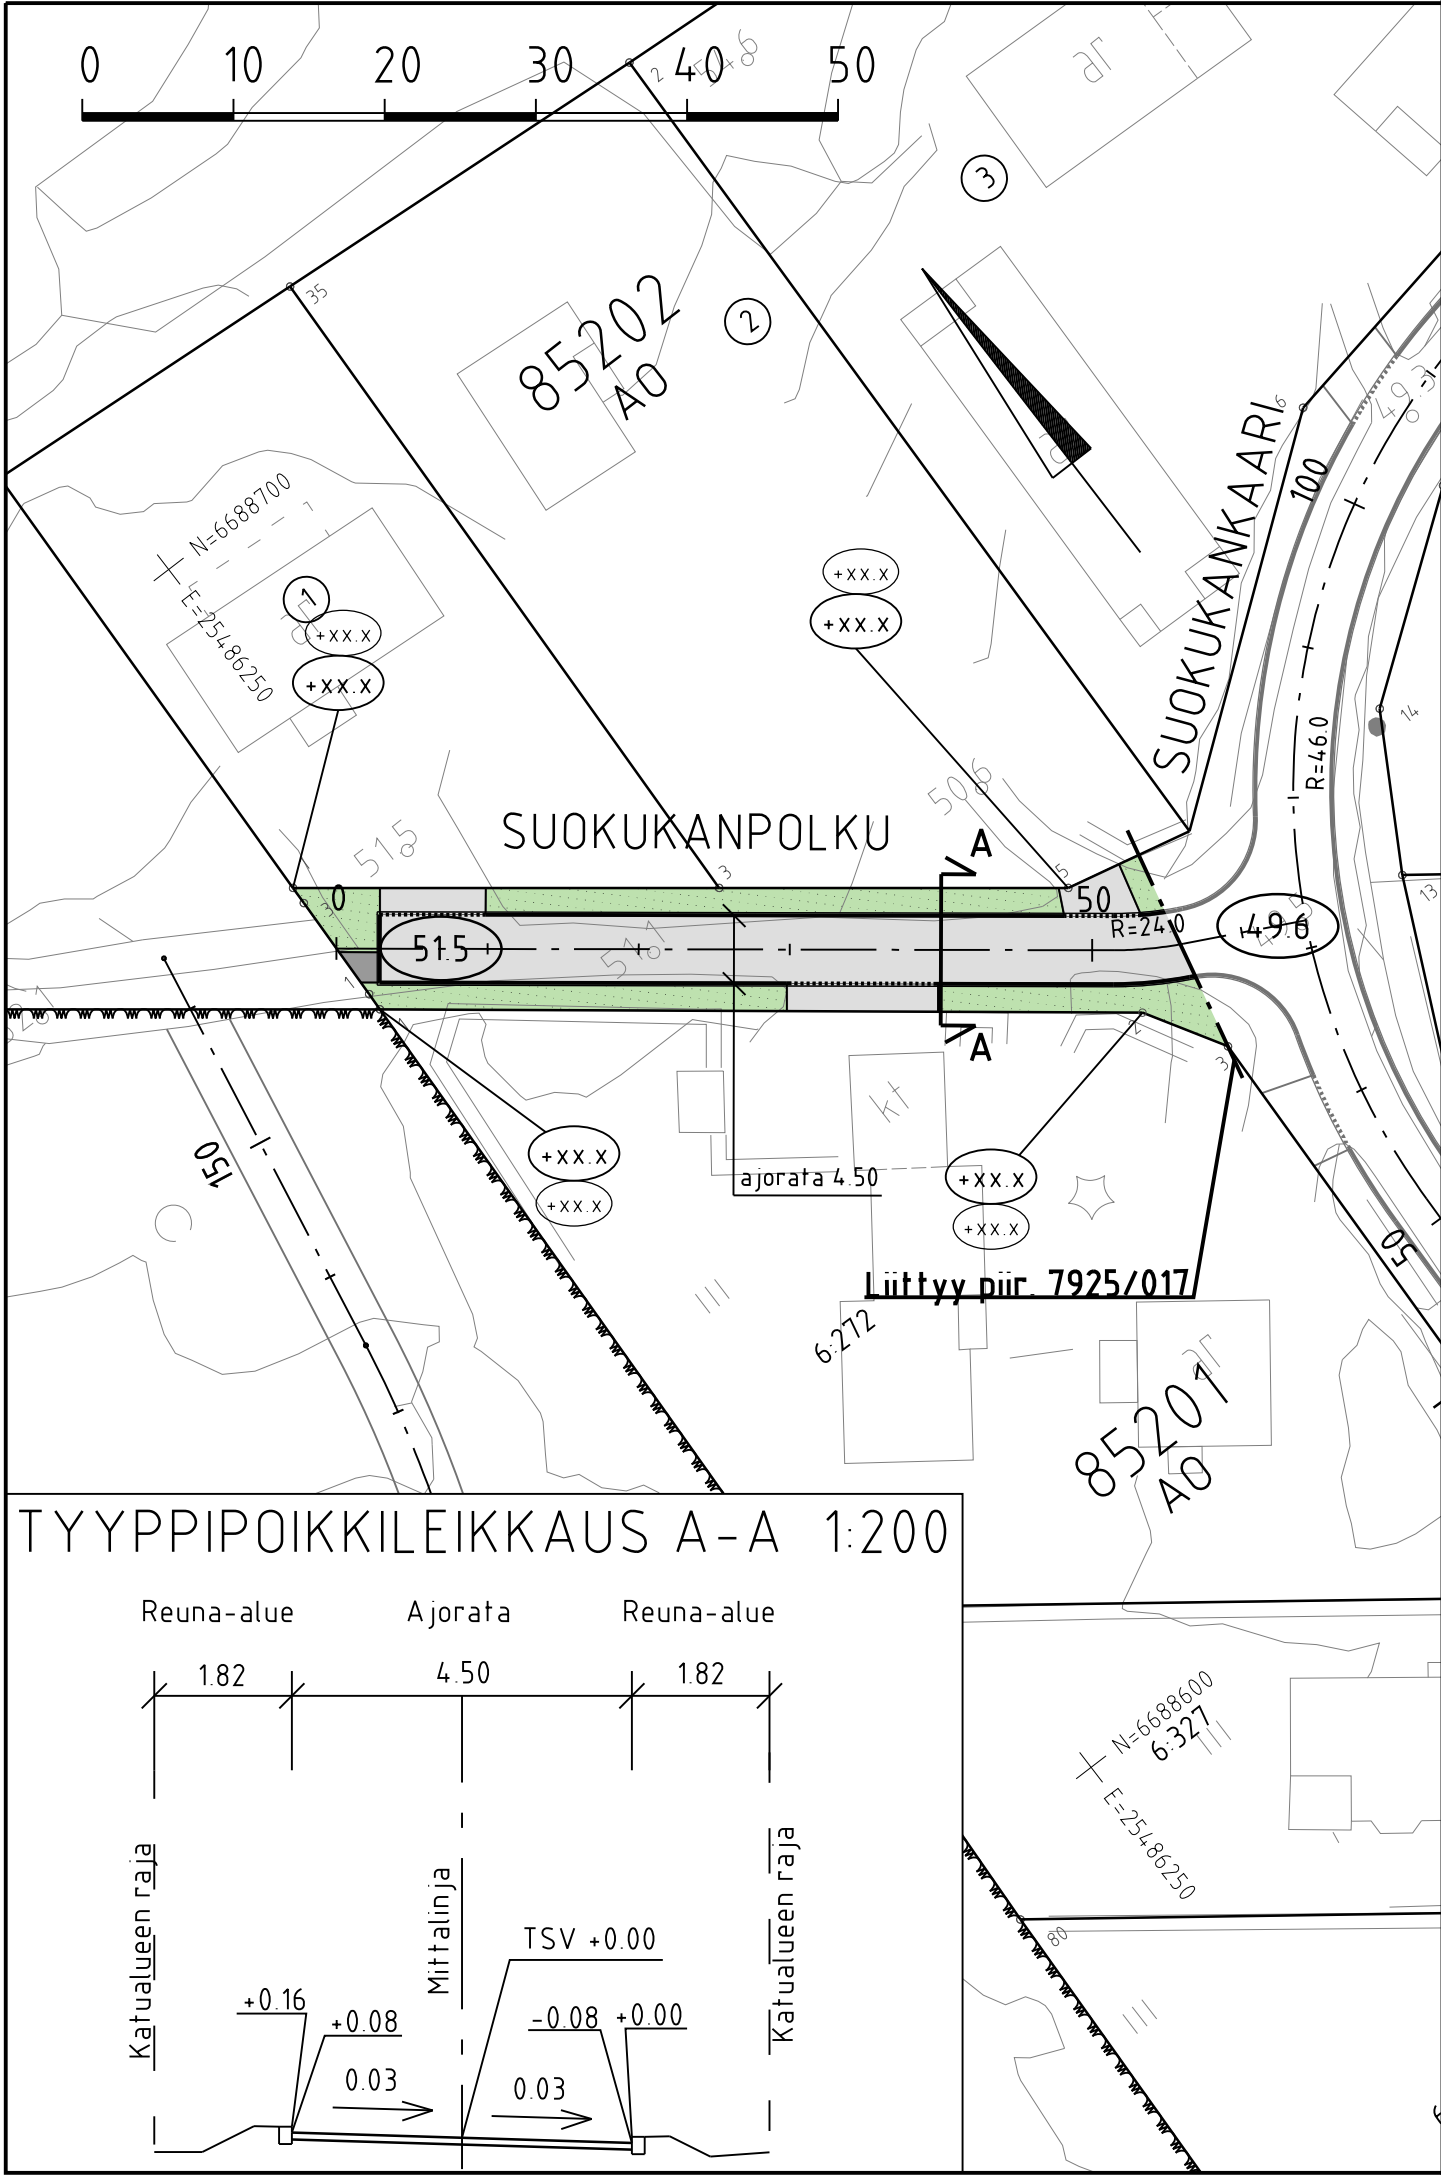


MERKINTÖJEN SELITYS



ajorata, asfaltti



jk+pp -tie, asfaltti

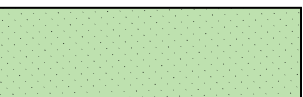

viheralue



reunakivi / madallettu reunakivi

+12.0


likim. nykyinen maanpinnan korkeusasema

+12.3

likim. suunniteltu maanpinnan korkeusasema

51.5

likim. suunniteltu korkeusasema

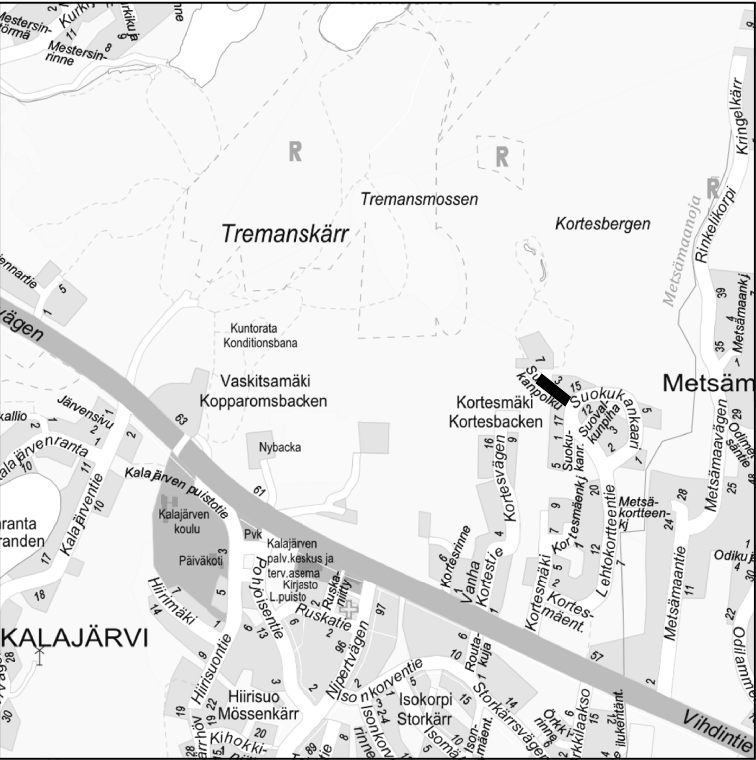

LUONNOS 23.2.2024

C	M	S	T/H
B	M	S	T/H
A	M	S	T/H
	ESPOON KAUPUNKI KAUPUNKITEKNIKAN KESKUS	ESBO STAD STADSTEKNIKCENTRALEN	PIIR.T. SUUNN. TARK.
ALUE	KAAVA KORTESMÄKI (KALAJÄRVI II, ITÄOSA)	KAUP.OSA 85 KALAJÄRVI	HYV. PPK TELA
NIMI	SUOKUKANPOLKU		KLEHTI 08P2 PIIR.T. SUUNN. TARK.
AIHE	KATU		KOORD. JÄRJ. ETRS-GK25 KORKEUSJÄRJ. N2000
PIIR. LAJI	KATUSUUNNITELMA JA TYYPPIPOIKKILEIKKAUS		7925/020
	HSY:n vesihuolto PL 100 00066 HSY p.1091 15611	NRO	HYV. TARK. HYV. TARK.
GT	GEOTEKNIikka- YKSIKKÖ	KONS.	KONS. Finnmap Infra X.X.202X
SUUNN.			SUUNN. Jukka Johansson
TARK.			TARK. -