



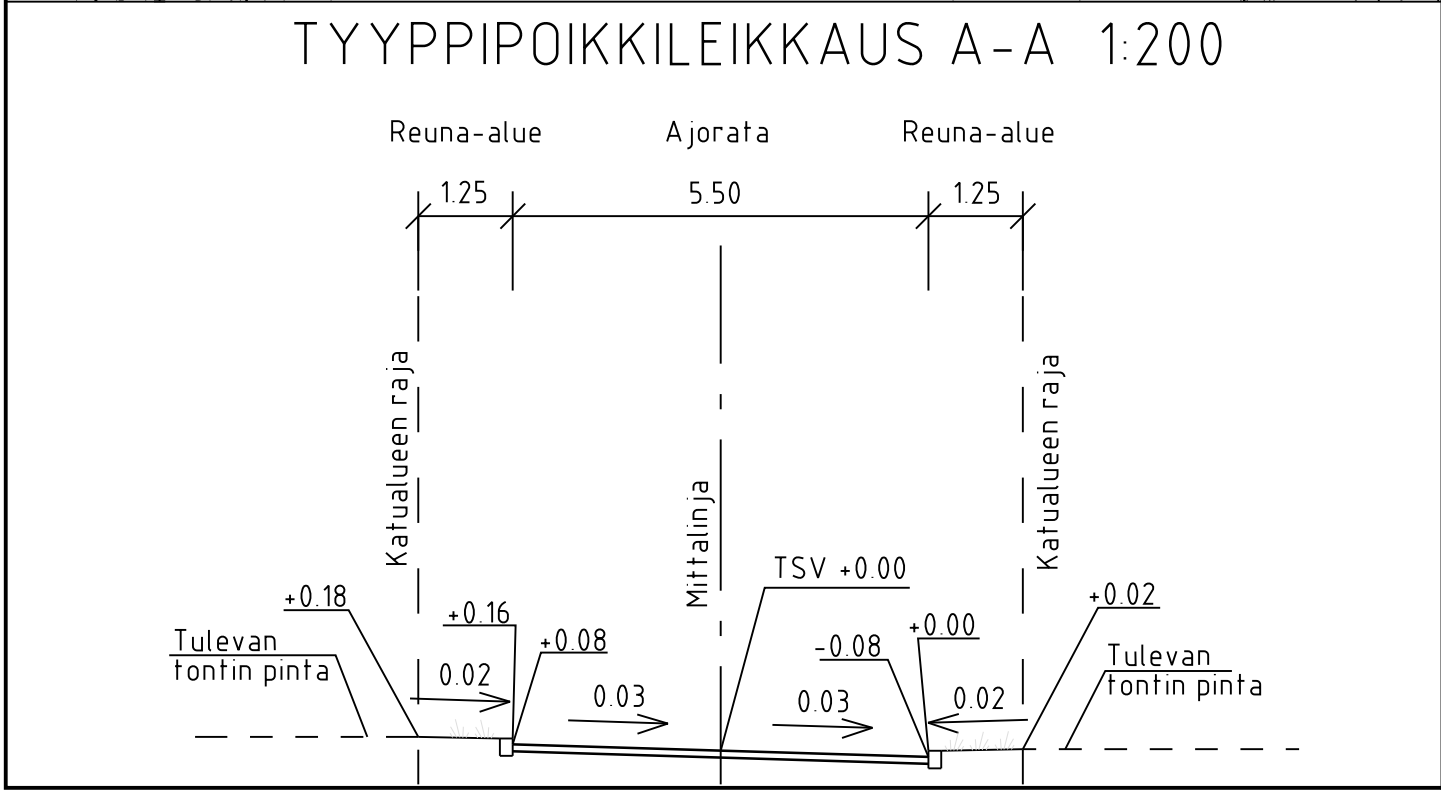

MERKINTÖJEN SELITYS

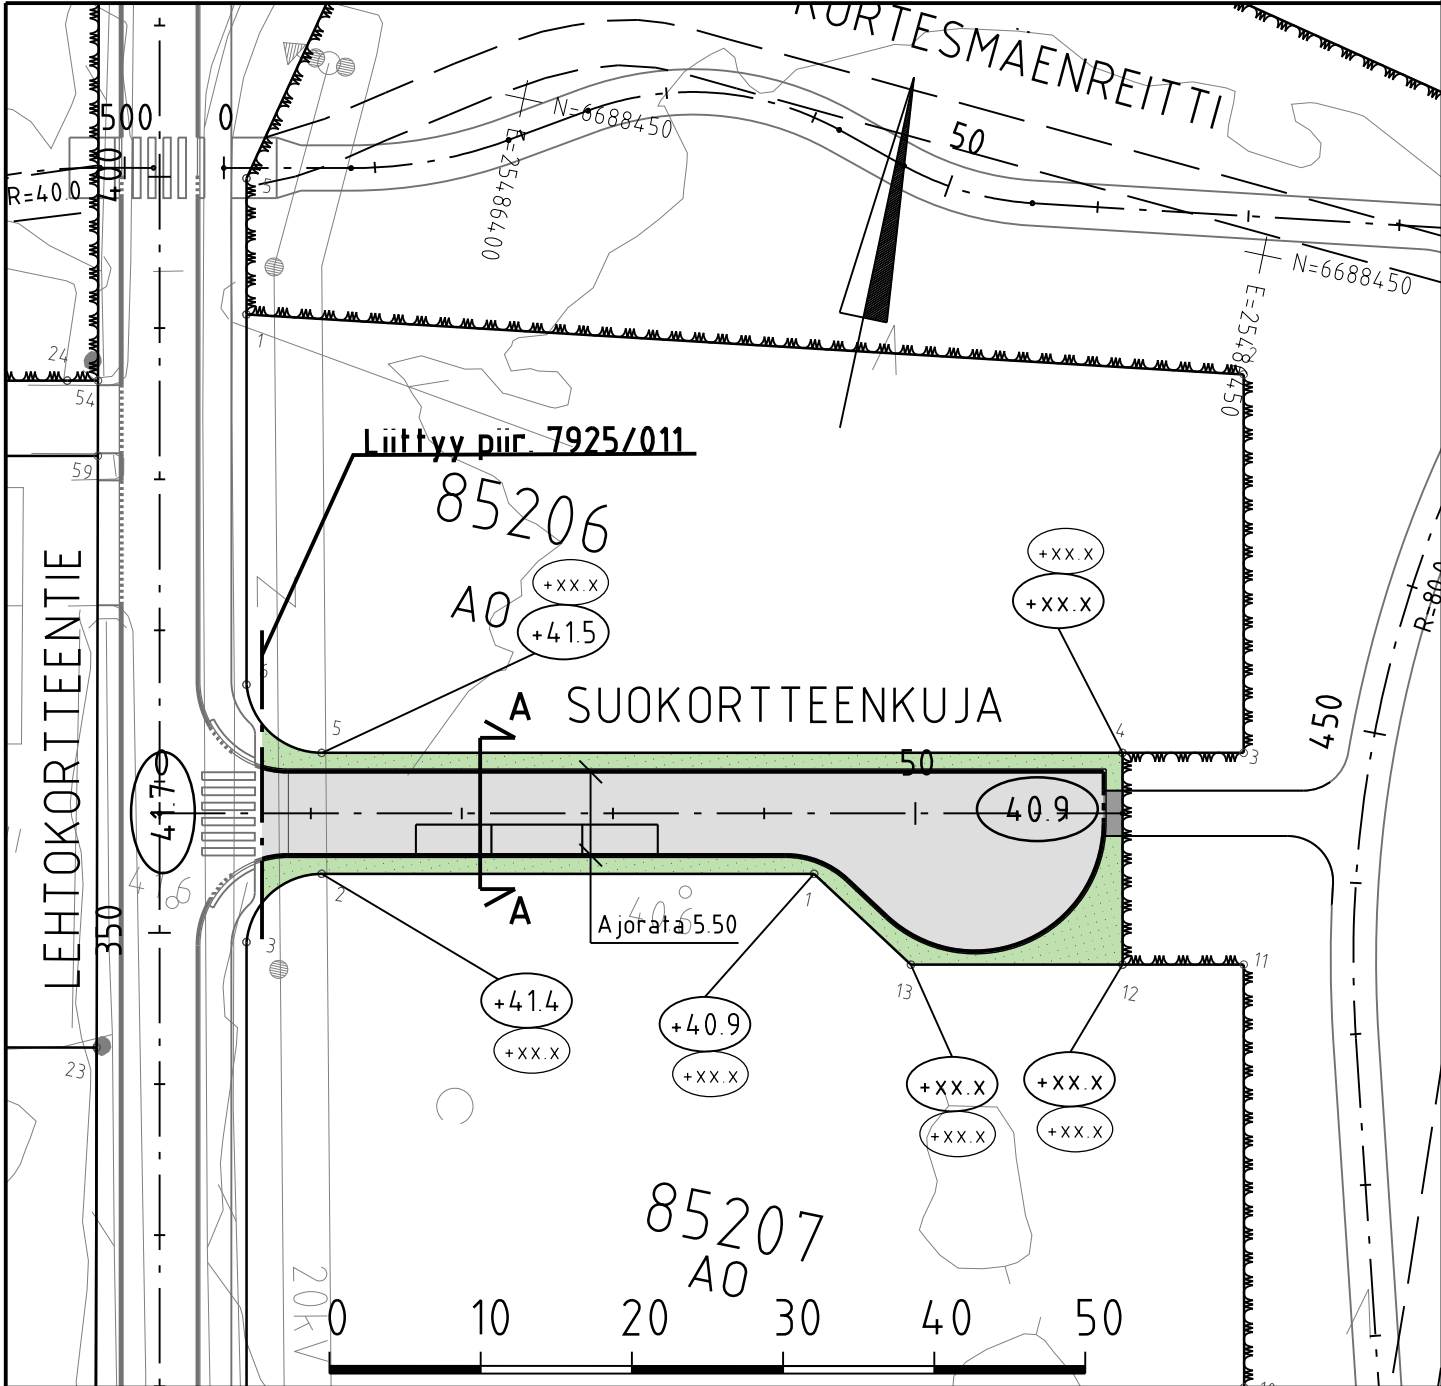

ajorata, asfaltti



jk, asfaltti



viheralue



reunakivi / madallettu reunakivi

+12.0

likim. nykyinen maanpinnan korkeusasema

+12.3


likim. suunniteltu maanpinnan korkeusasema

40.9

likim. suunniteltu korkeusasema



istutettava puu

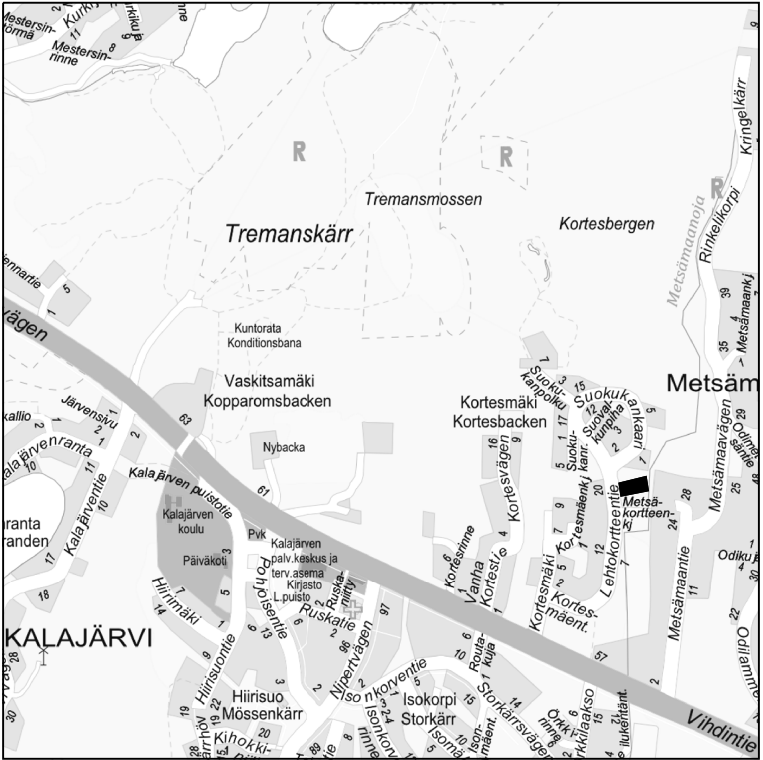

LUONNOS 23.2.2024

C	M	S	T/H
B	M	S	T/H
A	M	S	T/H
	ESPOON KAUPUNKI KAUPUNKITEKNIKAN KESKUS		ESBO STAD STADSTEKNIKCENTRALEN
ALUE	KAAVA KORTESMÄKI (KALAJÄRVI II, ITÄOSA)		KAUP.OSA 85 KALAJÄRVI
NIMI	SUOKORTTEENKUJA		KLEHTI 08P1
AIHE	KATU		LIITTYY
PIIR. LAJI	KATUSUUNNITELMA JA TYYPPIPOIKKILEIKKAUS		MAAVAL 1:500, 1:200
		NRO	HYV.
TSV +0.00			TARK.
-0.08			HYV.
+0.00			TARK.
GT	GEOTEKNIIKKA- YKSIKKÖ	KONS	KONS
SUUNN.			Finmap Infra X.X.202X
TARK.			Jukka Johansson