


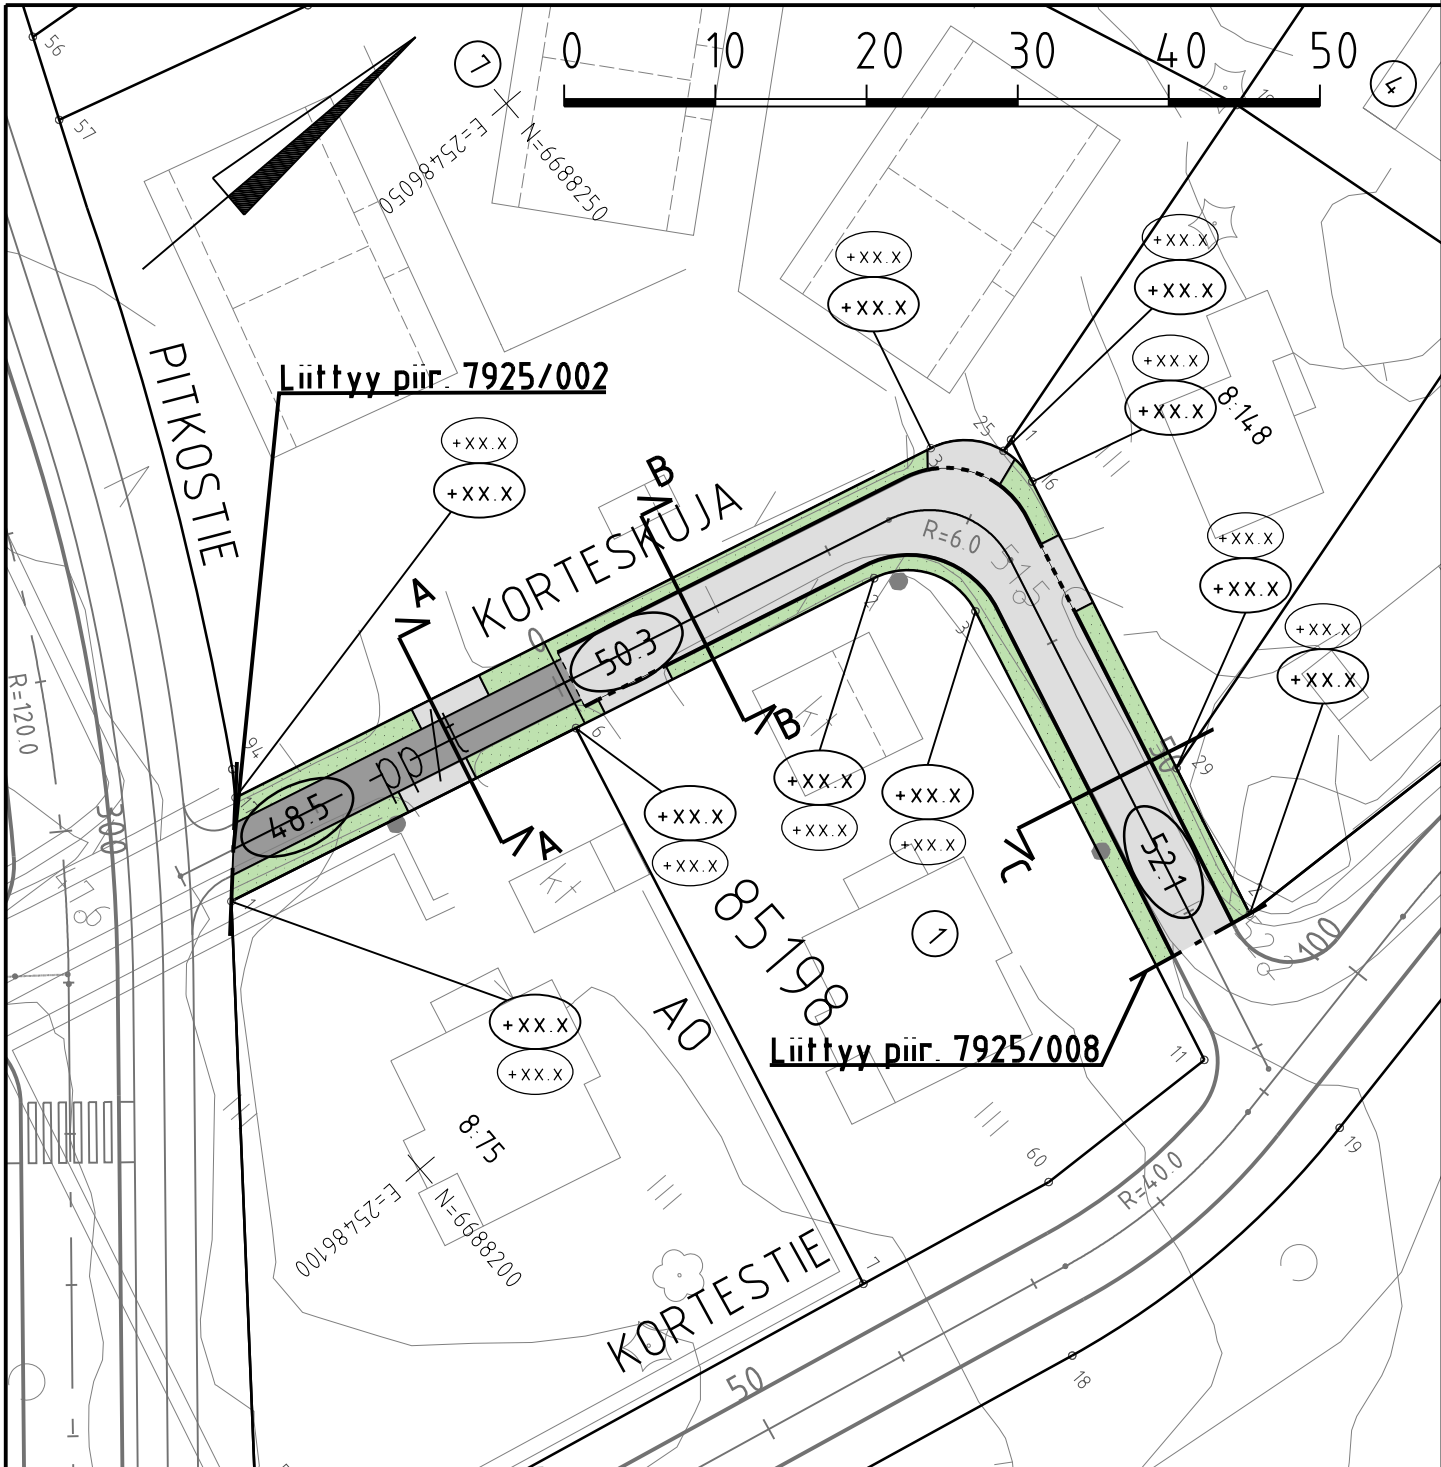

MERKINTÖJEN SELITYS



ajorata, asfaltti



jk+pp -tie/tontille ajo, asfaltti




viheralue



reunakivi



madallettu / luiskattu reunakivi

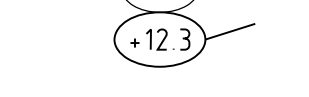


likimääräinen kadun korkeusasema




likim. nykyinen maanpinnan korkeusasema




likim. suunniteltu maanpinnan korkeusasema

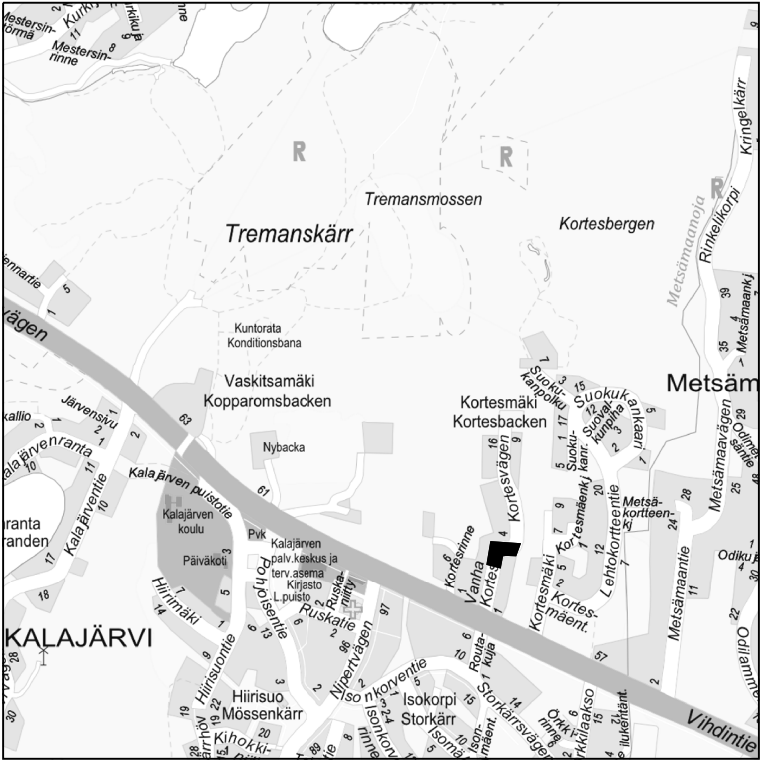


TYYPPIPOIKKILEIKKAUS A-A 1:200

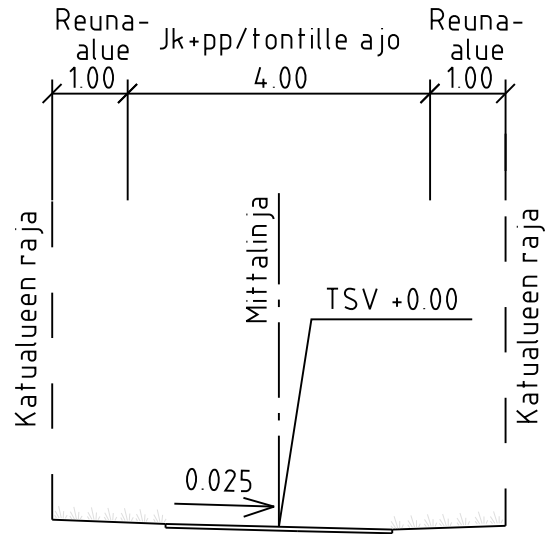

TYYPPIPOIKKILEIKKAUS B-B 1:200

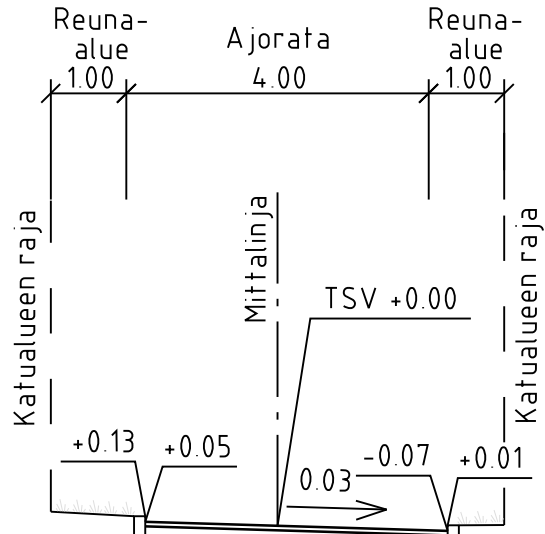

TYYPPIPOIKKILEIKKAUS C-C 1:200

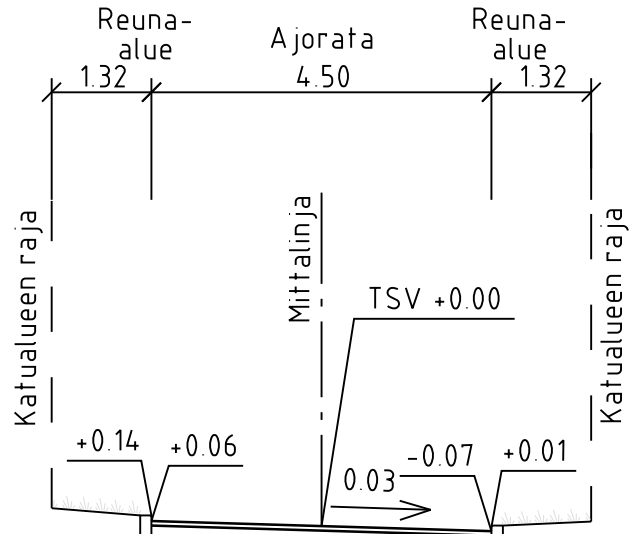

LUONNOS 23.2.2024

C	M	S	T/H
B	M	S	T/H
A	M	S	T/H
	ESPOON KAUPUNKI KAUPUNKITEKNIKAN KESKUS	ESBO STAD STADSTEKNIKCENTRALEN	PIIRI: SUUNN: TARK:
ALUE	KAAVA KORTESMÄKI (KALAJÄRVI II, ITÄOSA)	KAUP. OSA 85 KALAJÄRVI	HYV: PPK: TELA:
NIMI	KORTESKUJA		KLEHTI: 08P1 LIIKITYS:
AIHE	KATU		MAAVALUE: 1:500, 1:200 KORKEUS (JÄRVI): ETRS-GK25 N2000
PIIR. LAJI	KATUSUUNNITELMA JA TYYPPIPOIKKILEIKKAUS		NRO: 7925/007
	HSY:n vesihuolto PL 100 00066 HSY p.1091 15611	NRO:	HYV.: TARK.: HYV.: TARK.:
GT	GEOTEKNIIKKA-YKSIKKÖ	KONS:	KONS: Finnmap Infra X.X.202X
SUUNN.			SUUNN: Vesa-Matti Lampinen
TARK.			TARK: -