



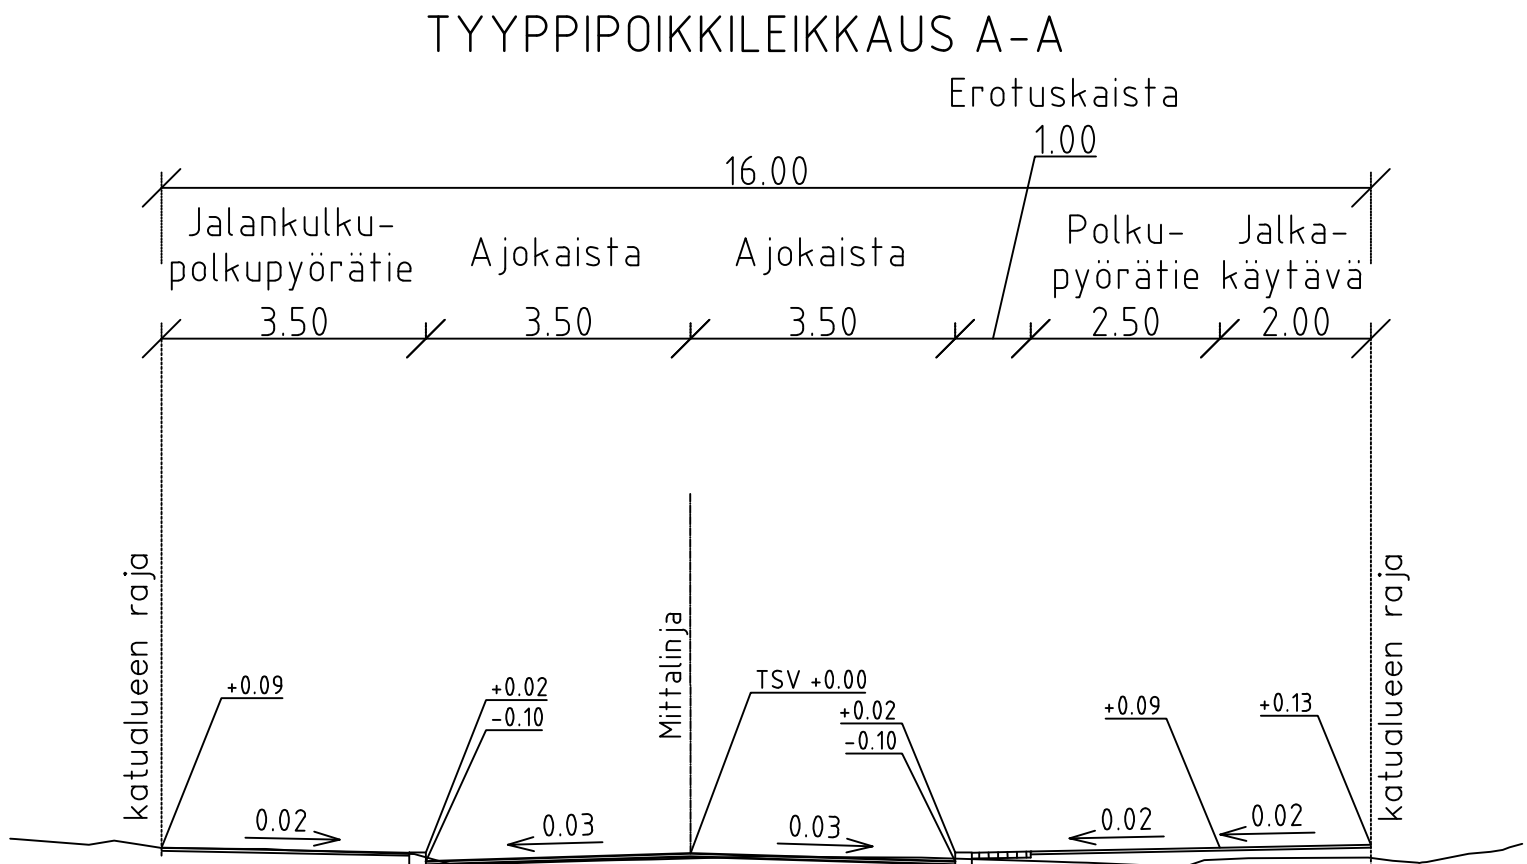

Merkintöjen selitys

- jalankulku-polkupyörätie, asfaltti
- jalkakäytävä, asfaltti
- polkupyörätie, asfaltti
- ajorata, asfaltti
- noppakivi, harmaa
- nykyinen rakennus
- reunatuki
- madallettu reunatuki
- valaisin
- istutettava puu
- nykyinen puu
- poistettava valaisin

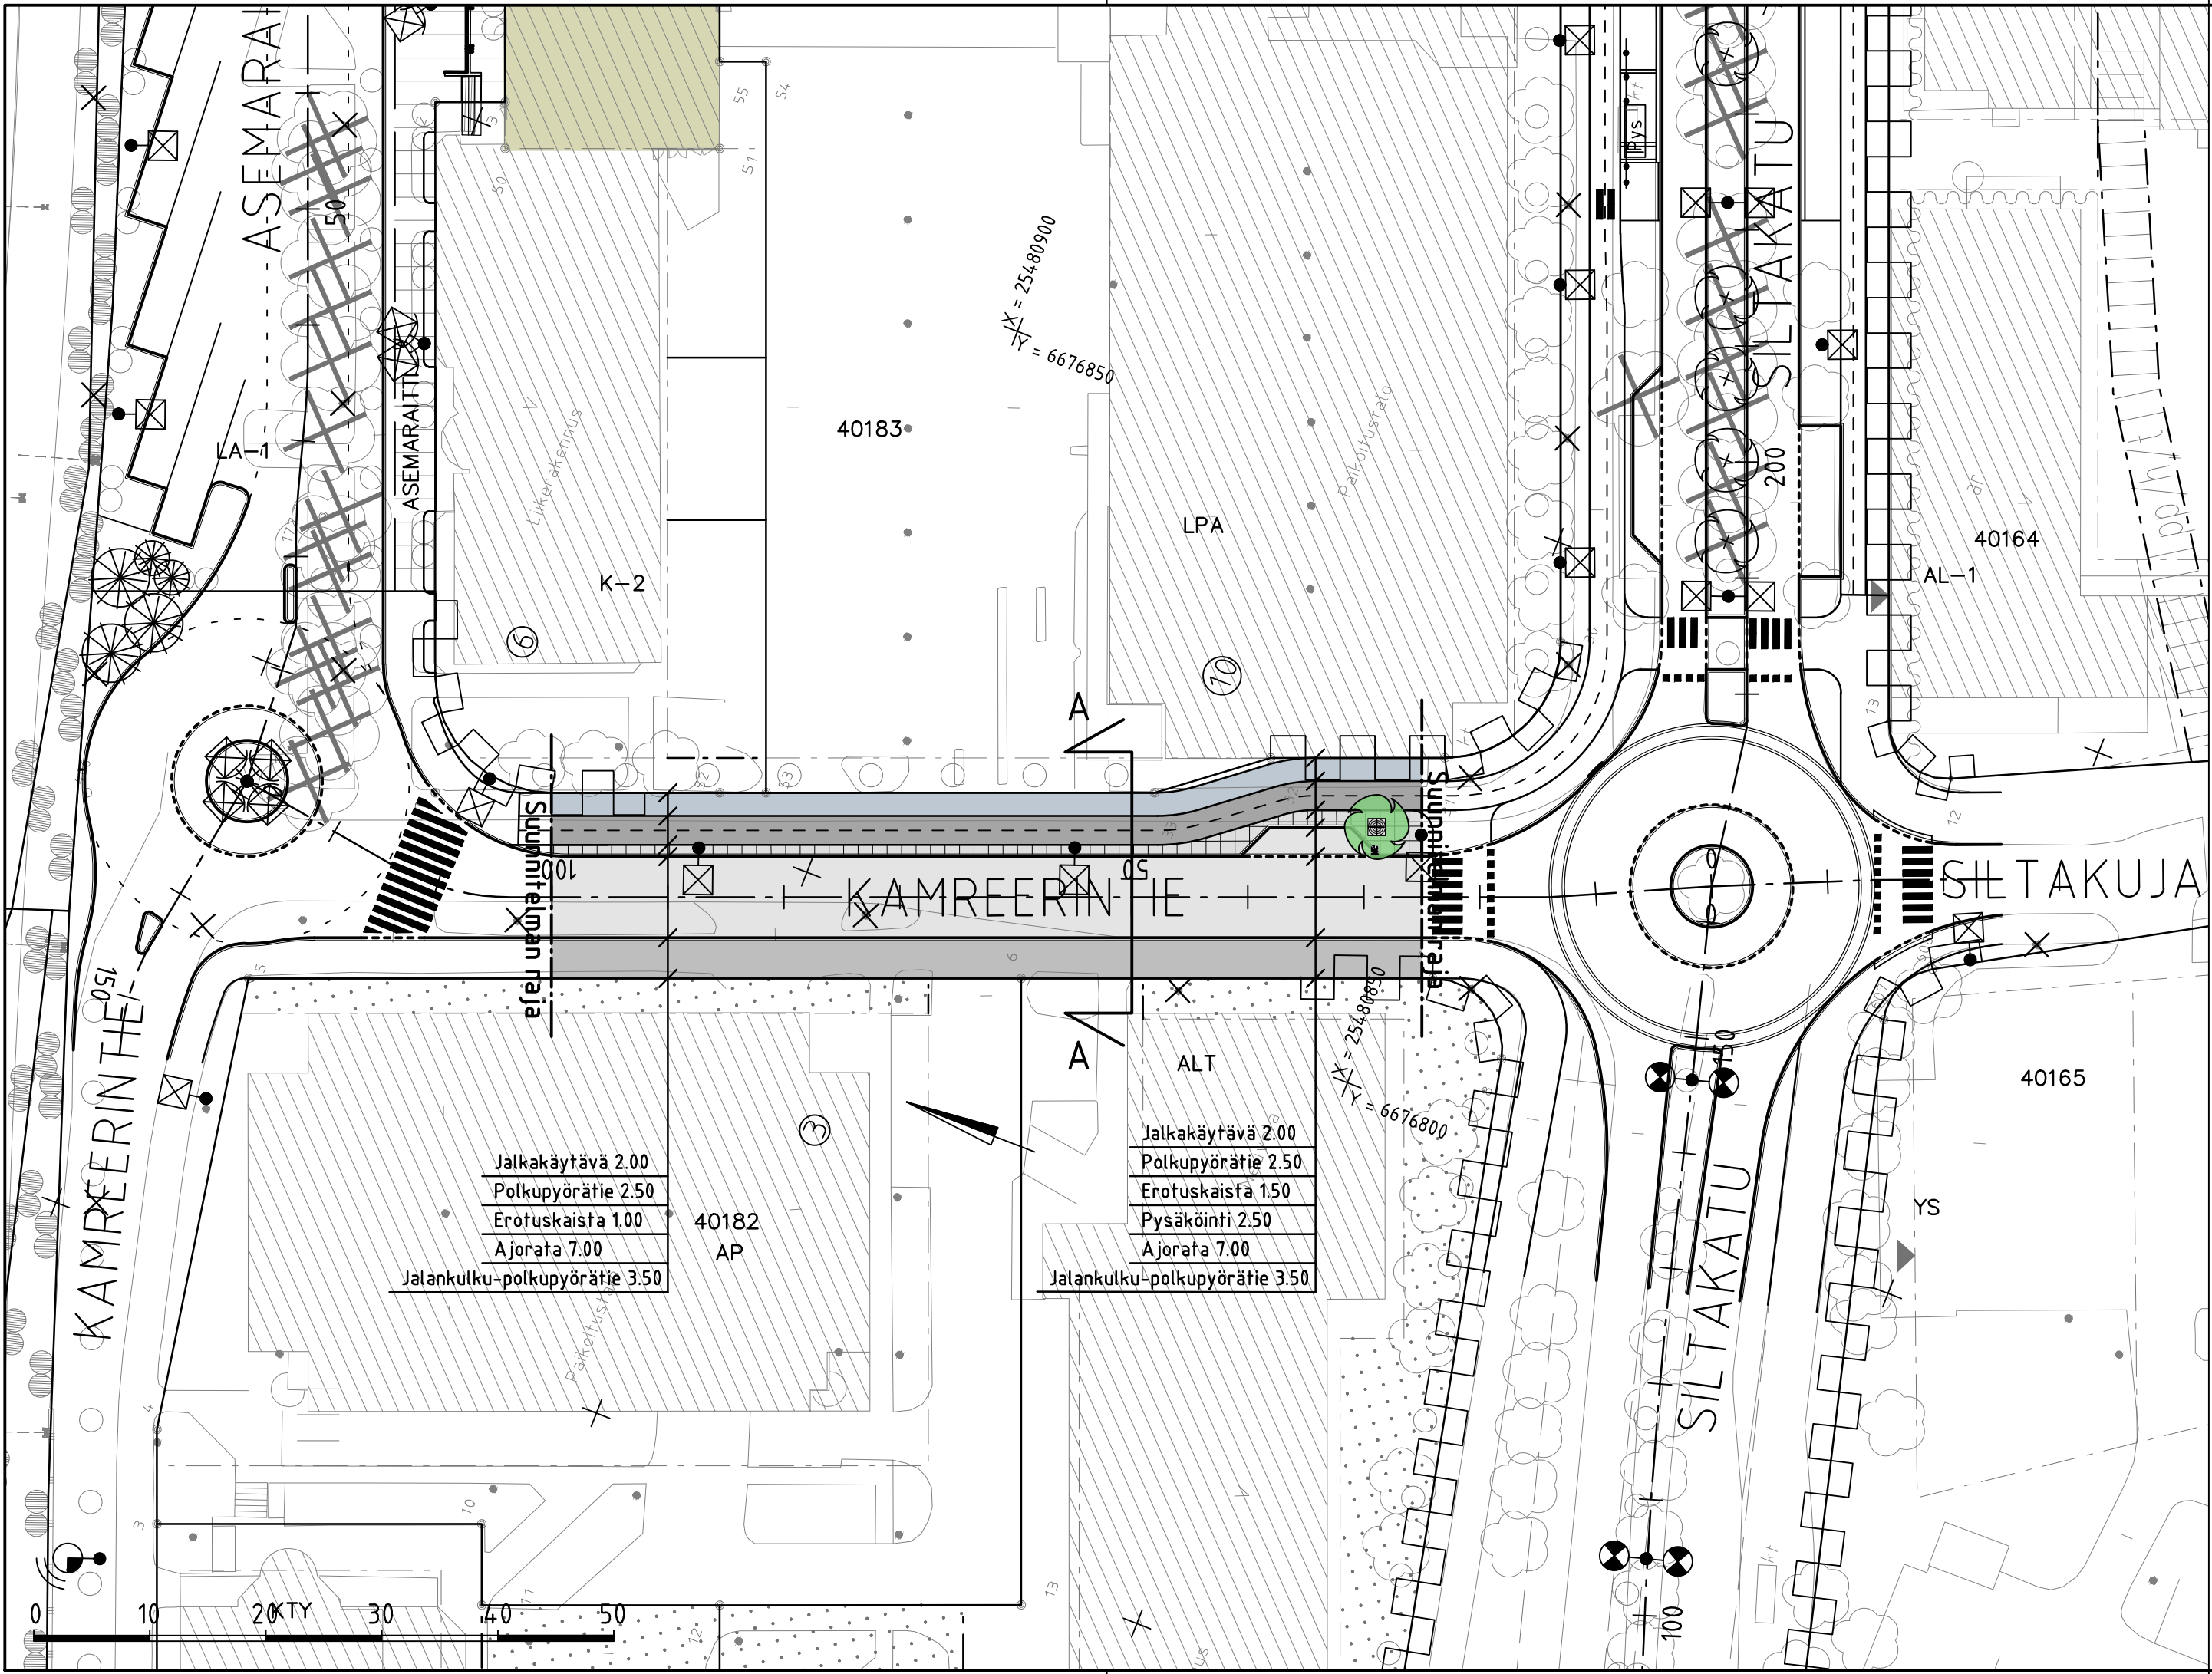

LUONNOS 4.3.2026

		ESPOON KAUPUNKI KAUPUNKITEKNIKAN KESKUS		ESBO STAD STADSTEKNIKCENTRALEN		PIIR.Y.	
		KAAVA		KAUP.OSA		SUUNN.	
ALUE		ESPOONKESKUS IV		40 ESPOON KESKUS		TARK. xx.xx.2026 Laura Karhumäki	
						HYV. xx.xx.2026 xxx	
						PPK	
						TELA	
NIMI		KAMREERINTIE VÄLILLÄ SILTAKATU-ASEMARAITTI				KLEHTI 20J	
						NRO	
						LIIITYY	
						KAAVA 1:500, 1:100	
						KOORD.JÄRJ. ETRS-GK25	
						KORKEUS JÄRJ. N2000	
AIHE		KATU				NRO	
PIIR. LAJI		KATUSUUNNITELMA JA TYYPPIPOIKKILEIKKAUS				8239/005	
		HSY:n vesihuolto PL 100 00066 HSY p.(09) 15611		NRO		REV.HYV.	
						REV.TARK.	
						HYV.	
						TARK.	
GT		GEOTEKNIIKA- YKSIKKÖ		KONS.		KONS.	
SUUNN.						SUUNN. Jussi-Pekka Mäntymaa	
TARK.						TARK. Jarmo Stenvik	