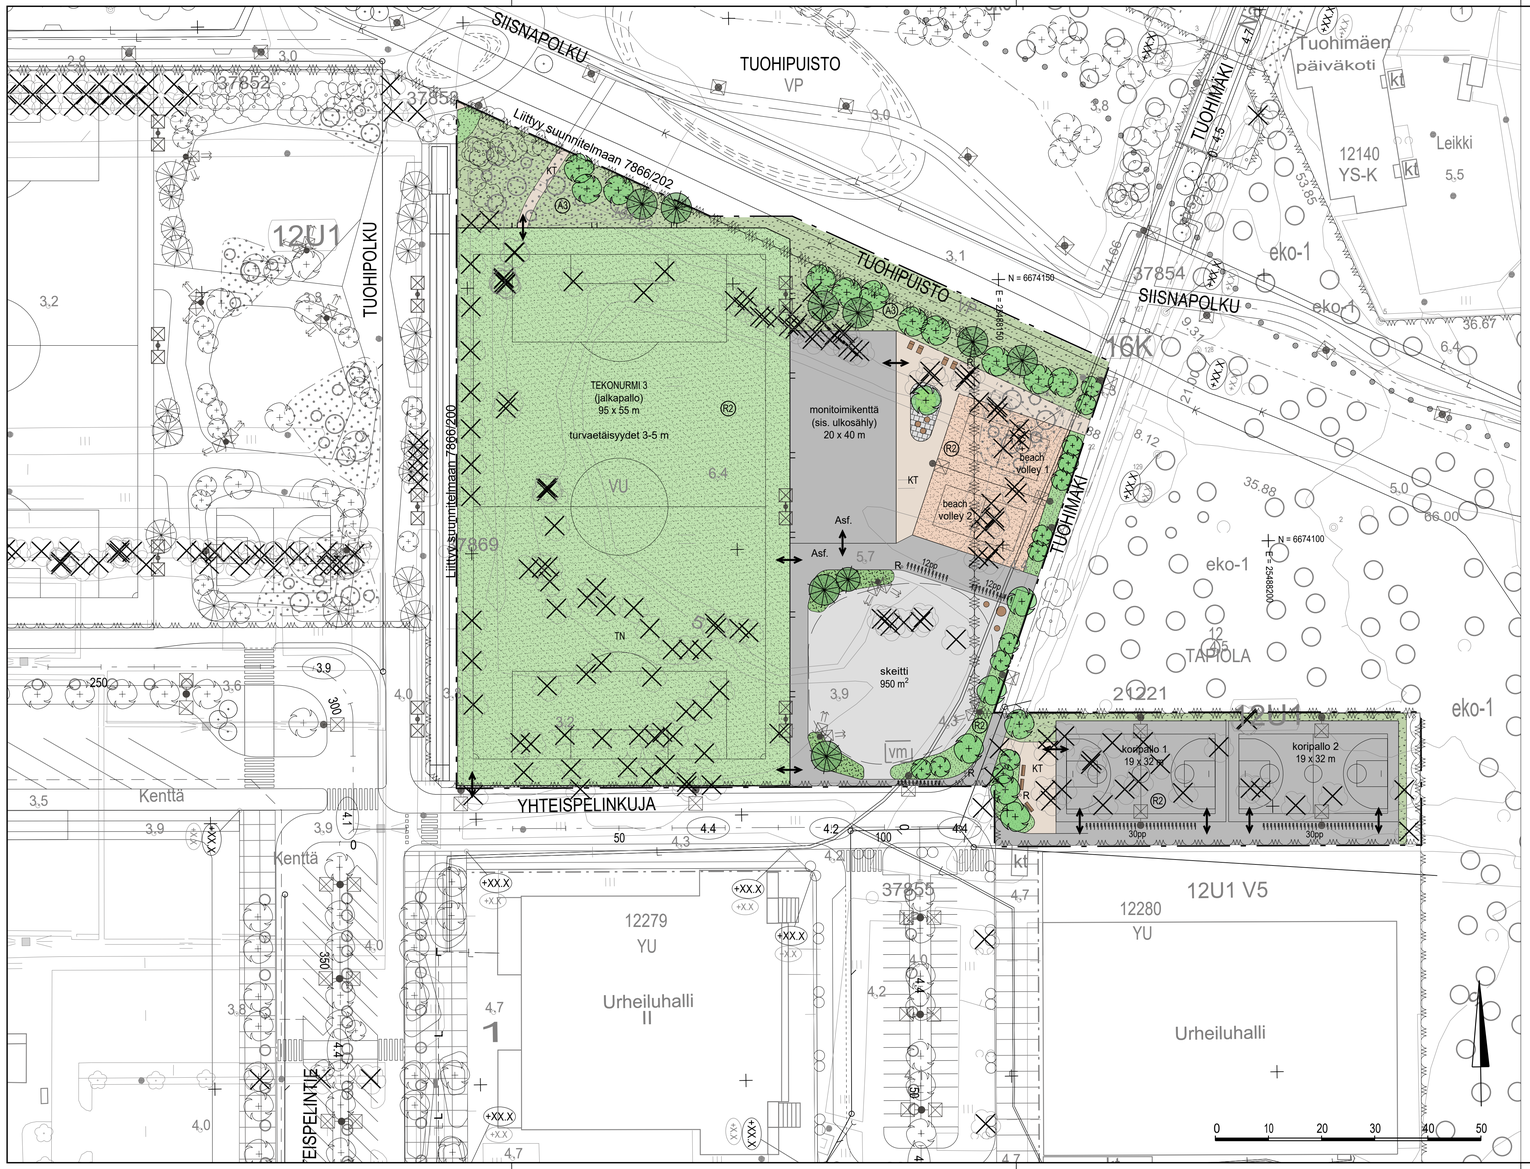

MERKINTÖJEN SELITYS

Suunnittelualueen raja

POISTETTAVA KASVILLISUUS

Poistettava lehti-/havupuu

NYKYINEN/KUNNOSTETTAVA KASVILLISUUS

Nykyinen lehtipuu

ISTUTETTAVA KASVILLISUUS

Lehtipuu / havupuu

Lehti-/ havupensasvaltainen sekaistutus

Perennaistutus

Niitty

PÄÄLLYSTEET

KT Uusi kivituhka

Asf. Uusi asfaltti

Uusi kiveys

Betonipäällyste

TN Tekonurmi

Hiekka

KALUSTEET JA VARUSTEET

Aita:
-jalkapallokentällä korkeus 6 m
Huoltoportti (leveys 3,5 m) ja käyntiportti (leveys 1 m)

Sisäänkäynti kentälle

Penkki / pöytä

10pp Pyöräteline 10:lle pyörälle

R Roska-astia

Puistovalaisin / kentän valaisinmasto

Nykyinen / uusi hulevesikaivo

Rumpu

Hulevesipainanne, virtaussuunta

+7.7 Likim. suunniteltu maanpinnan korkeusasema

+9.2 Likim. nykyinen maanpinnan korkeusasema

+10.2 +10.1 Maastonmuotoilu

ASEMAKAAVAMERKINNÄT

VU Urheilu- ja virkistyspalvelujen alue.

VP Puisto.

vm Ohjeellinen muuntamon rakennusala.

Sijainniltaan ohjeellinen puilla ja pensailla istutettava alueen osa.

KUNNOSSAPITOLUOKAT

R2 Toimintaviheralueet: kentät, skeittialue ja niihin liittyvät istutukset xxx m²

A3 Maisemaniitty: Tuohipuistoon liittyvä niittyalue xxx m²

Puistoraitit xxx jm, xxx m²
Kiveykset xxx m²

LUONNOS 15.9.2023

C	M	S	TYH
B	M	S	TYH
A	M	S	TYH

ESPOON KAUPUNKI
KAUPUNKITEKNIIKAN KESKUS

ESBO STAD
STADSTEKNIKCENTRALEN

ALUE: KAAVA: TAPIOLAN JALKAPALLOSTADION
KAUP OSA: 12 TAPIOLA

NIMI: TAPIOLAN URHEILUPUISTO
TEKONURMI 3, BEACH VOLLEY 1-2,
KORIPALLO 1-2, TUOHIPUISTO

AIHE: PUISTO, URHEILUALUE

PIIR. LAJI: PUISTOSUUNNITELMA

PIIRT.
SUUN.
TARK. -
HYV. -
OHL.
TILA
ALKUP. 22R
LUTTY.
MITTAKAVA 1:500, 1:200
KOORD.JÄRJ. ETRS-GK25
KORKEUSJÄRJ. N2000
NRO 7866/201

HSY:n vesihuolto
PL 100
00066 HSY
p.(09) 15611

NRO -

GT GEOTEKNIIKKA-YKSIKKÖ

KONS.

SITOWISE -

REV.HYV.
REV.TARK.
HYV.
TARK.

SUUNN. E. Lehtomäki, K. Liikka

TARK. M. Elander-Heino