


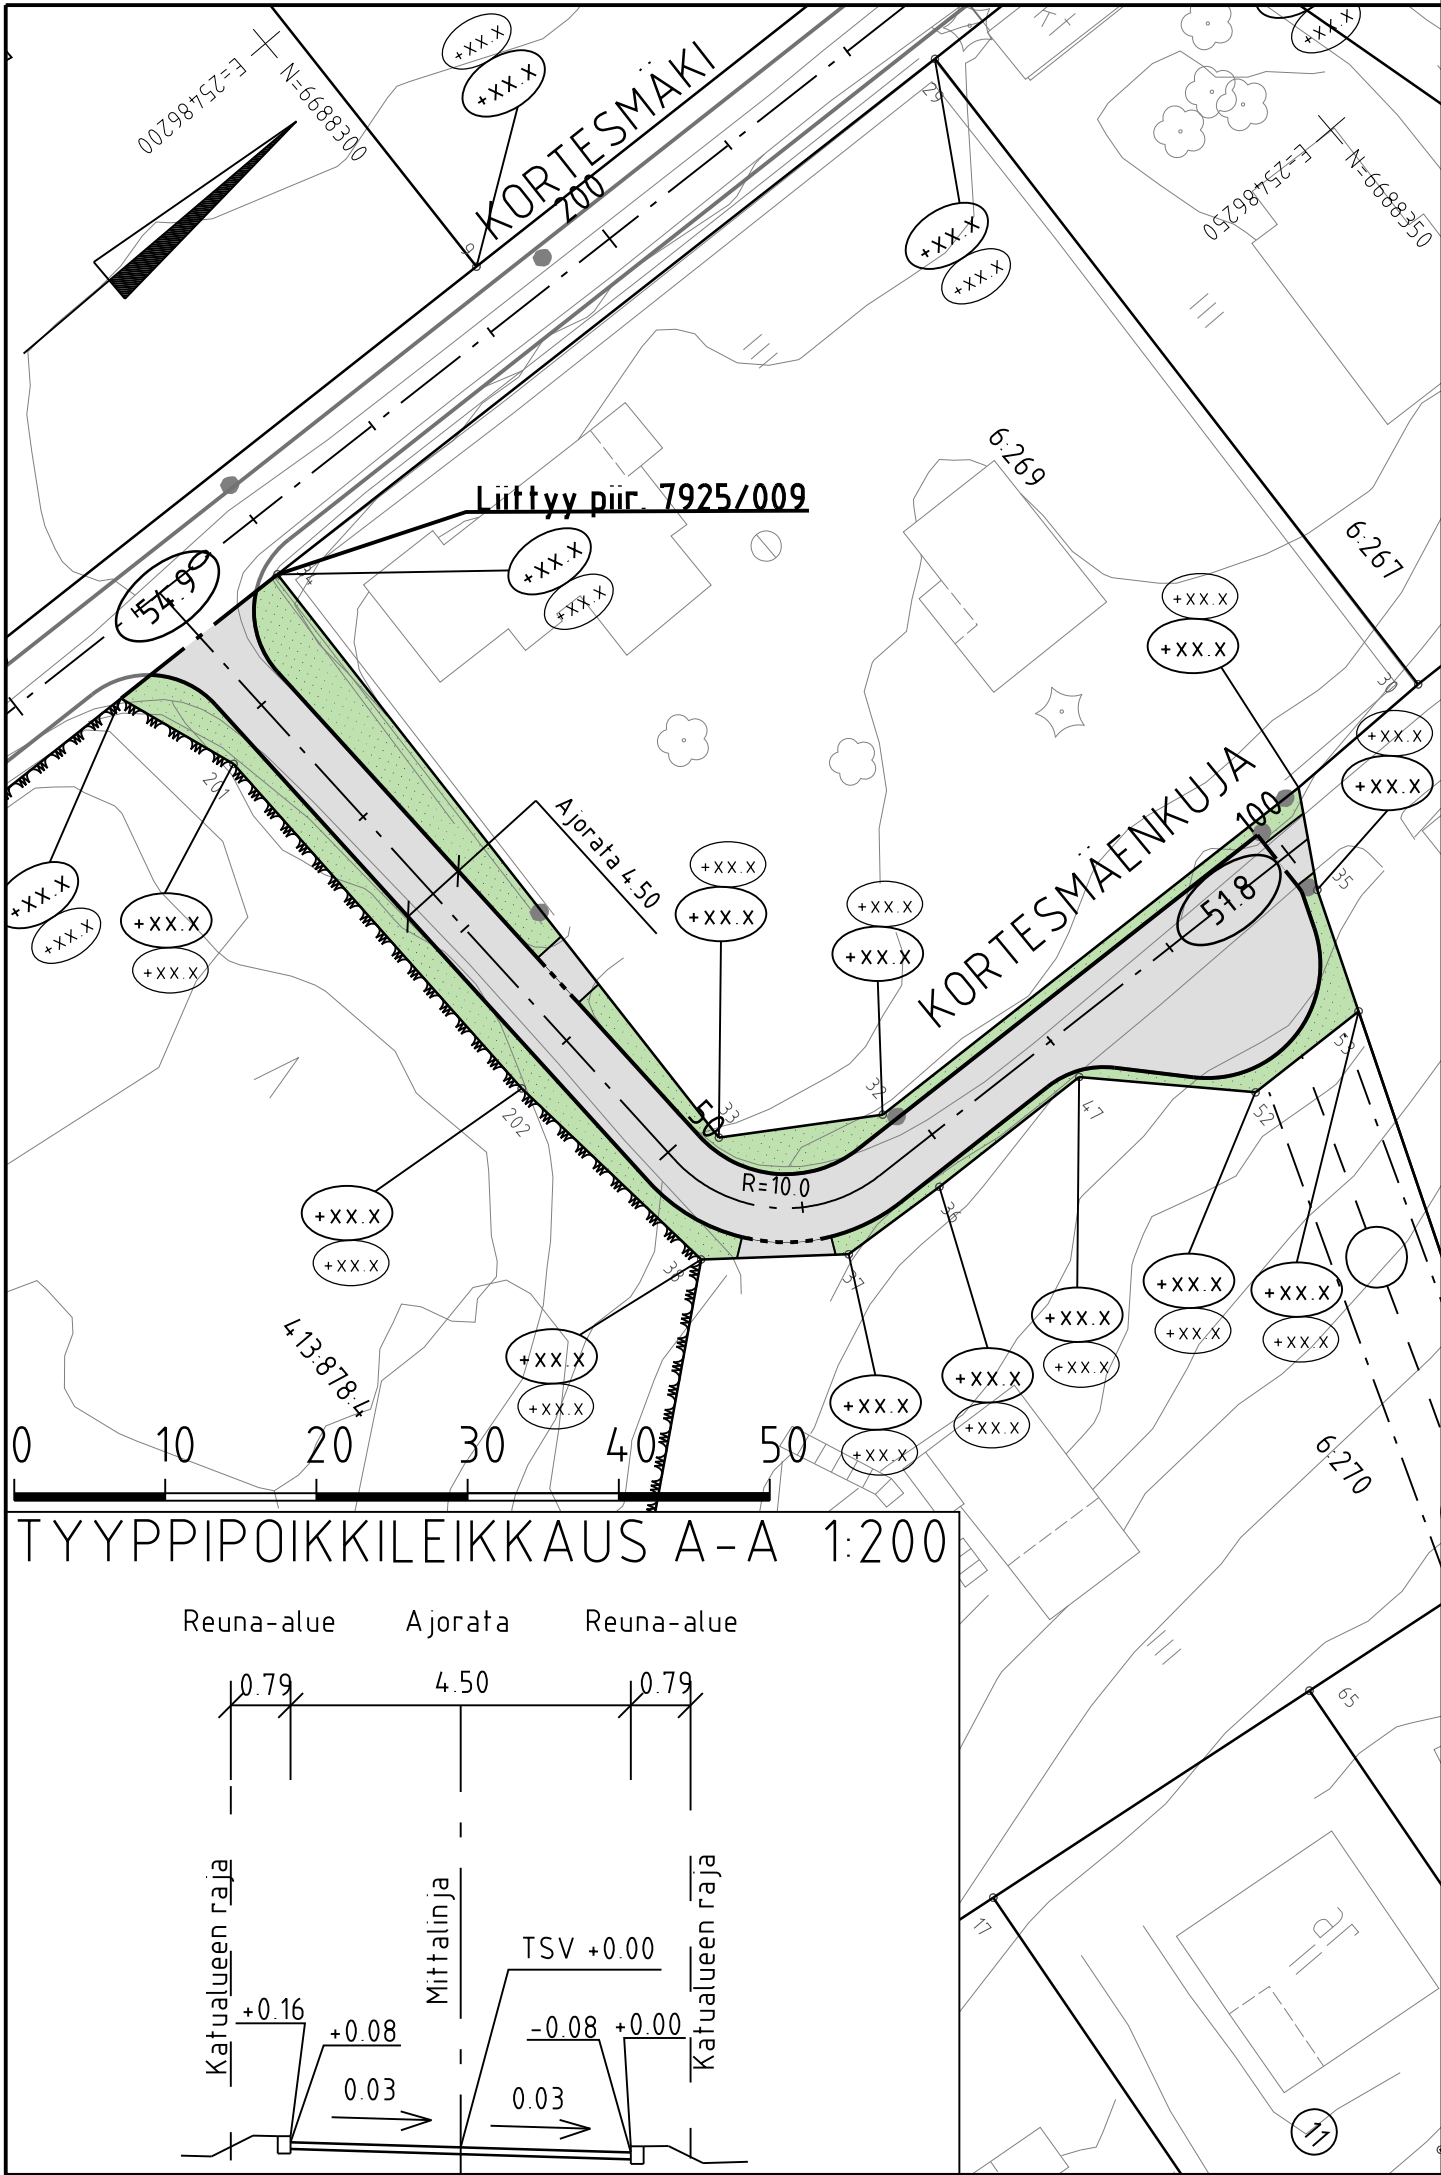

MERKINTÖJEN SELITYS



ajorata, asfaltti



viheralue



reunakivi



madallettu reunakivi

+12.0

likim. nykyinen maanpinnan korkeusasema

+12.3



likim. suunniteltu maanpinnan korkeusasema

51.8

likim. suunniteltu korkeusasema

TYYPPIPOIKKILEIKKAUS A-A 1:200

Reuna-alue Ajorata Reuna-alue

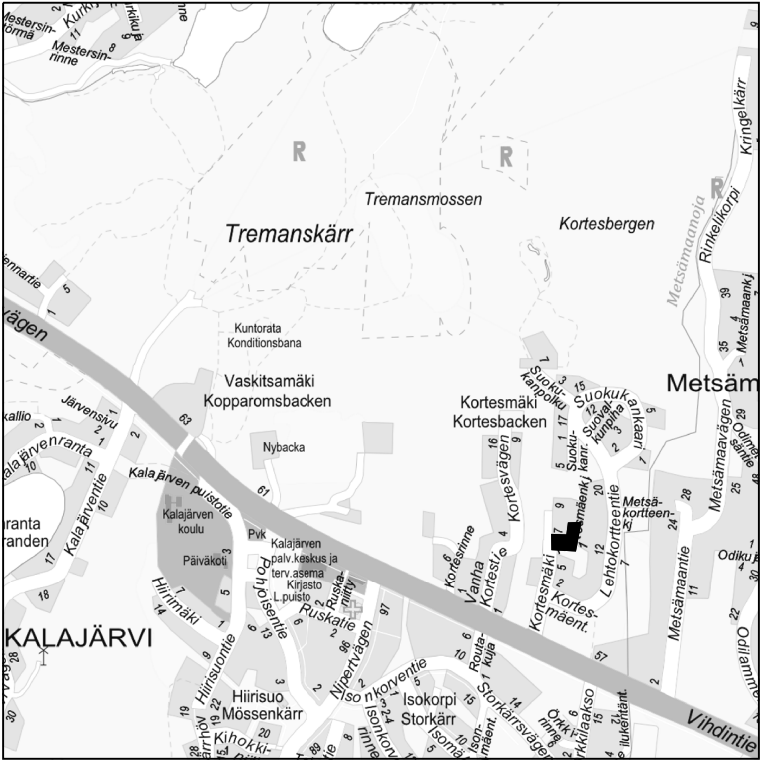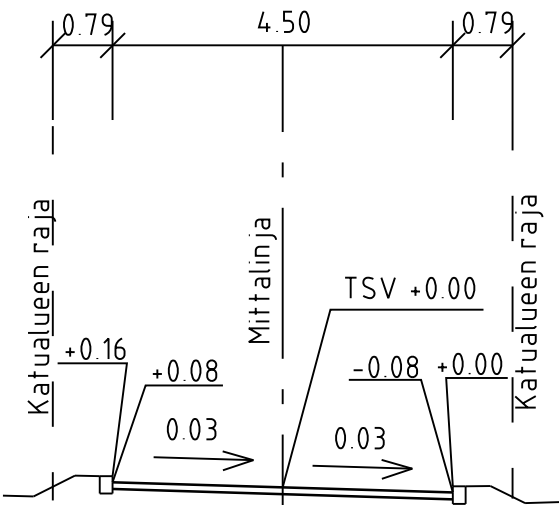

LUONNOS 23.2.2024

C	M	S	T/H
B	M	S	T/H
A	M	S	T/H
	ESPOON KAUPUNKI KAUPUNKITEKNIKAN KESKUS		ESBO STAD STADSTEKNIKCENTRALEN
ALUE	KAAVA KORTESMÄKI (KALAJÄRVI II, ITÄOSA)		KAUP.OSA 85 KALAJÄRVI
NIMI	KORTESMÄENKUJA		KLEHTI 08P1 NRD
AIHE	KATU		LIITTY
PIIR. LAJI	KATUSUUNNITELMA JA TYYPPIPOIKKILEIKKAUS		SKAAVA 1:500, 1:200 KOORD. JARJ ETRS-GK25 KORKEUSJÄRJ N2000
 HSY:n vesihuolto PL 100 00066 HSY p.1091 15611		NRO	HYV. TARK. HYV. TARK.
GT	GEOTEKNIIKKA-YKSIKKÖ	KONS.	KONS. Finnmap Infra X.X.202X
SUUNN.			SUUNN. Jukka Johansson
TARK.			TARK. -