


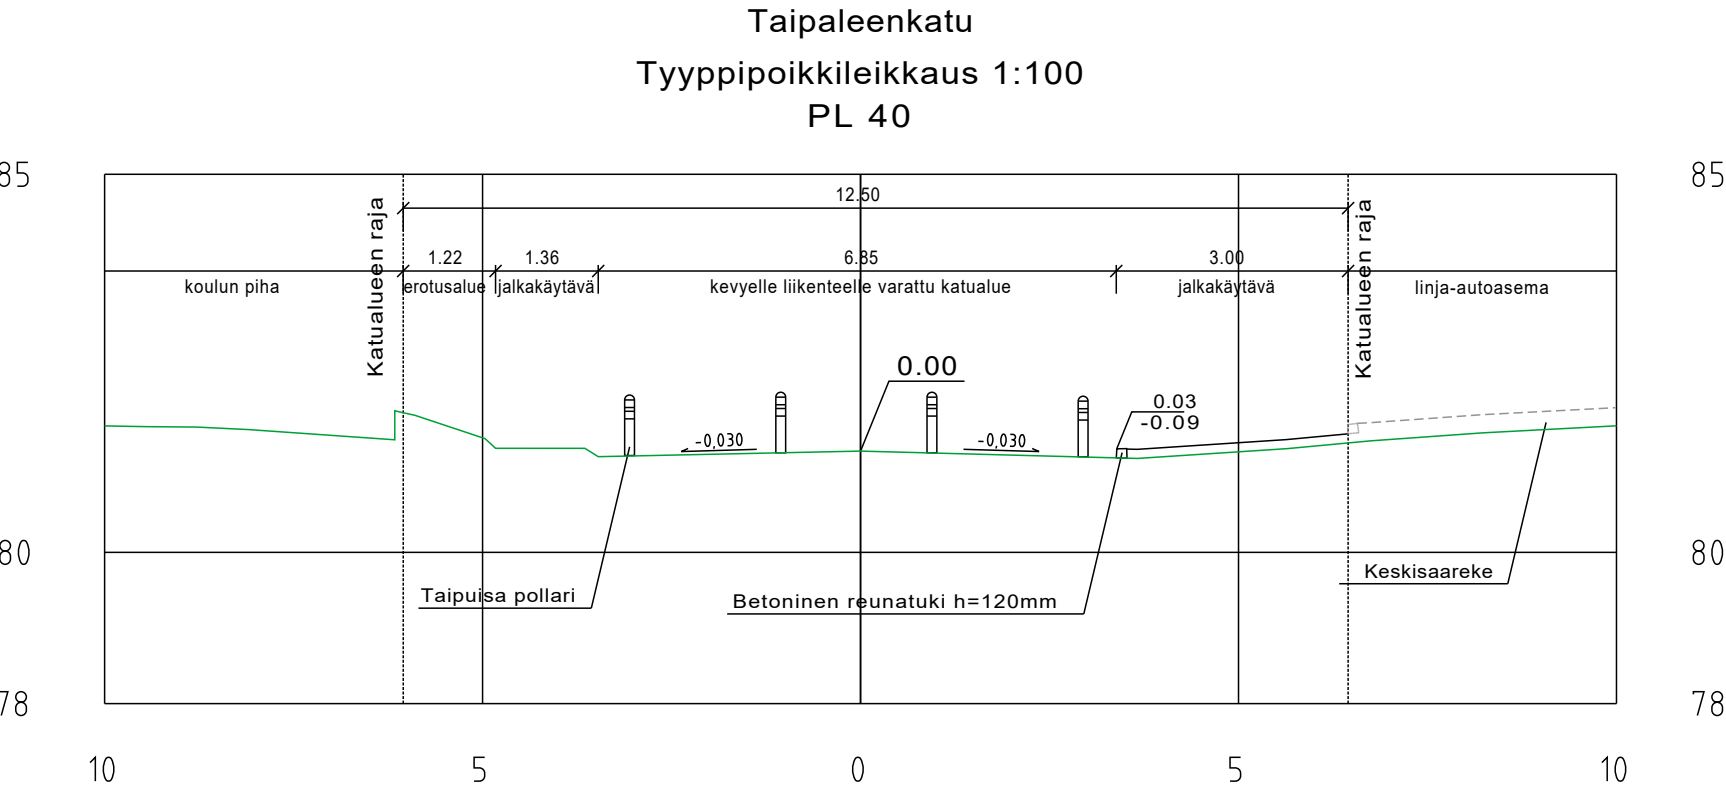

Hyväksytty TEKNL 30.10.2024 § 136

Koordinaattijärjestelmä ETRS-GK22		Korkeusjärjestelmä N2000				
KOHTeen nimi ja osoite KANKAANPÄÄN KAUPUNKI KANKAANPÄÄN KESKUSTAN KOULUN LIIKENNETURVALLISUUDEN PARANTAMINEN KATUSUUNNITELMAMUUTOS		PIIRUSTUKSEN SISÄLTÖ MITTAKAAVA				
		TYYPPIPOIKKILEIKKAUS		1:100		
		TAIPALEENKATU				
	SUUNN. M.NIKKANEN		TIEDOSTO			
	TARK. M.SÖDERHOLM		SUUNN.ALA	TYÖ N:O	PIIR N:O	MUUTOS
	HYV. M.HANNUKSELA					
Sweco Finland Oy Lemminkäisenkatu 34, 20520 Turku	21.10.2024		TKA	25016344	K-02	