


Asemapiirros 1:200

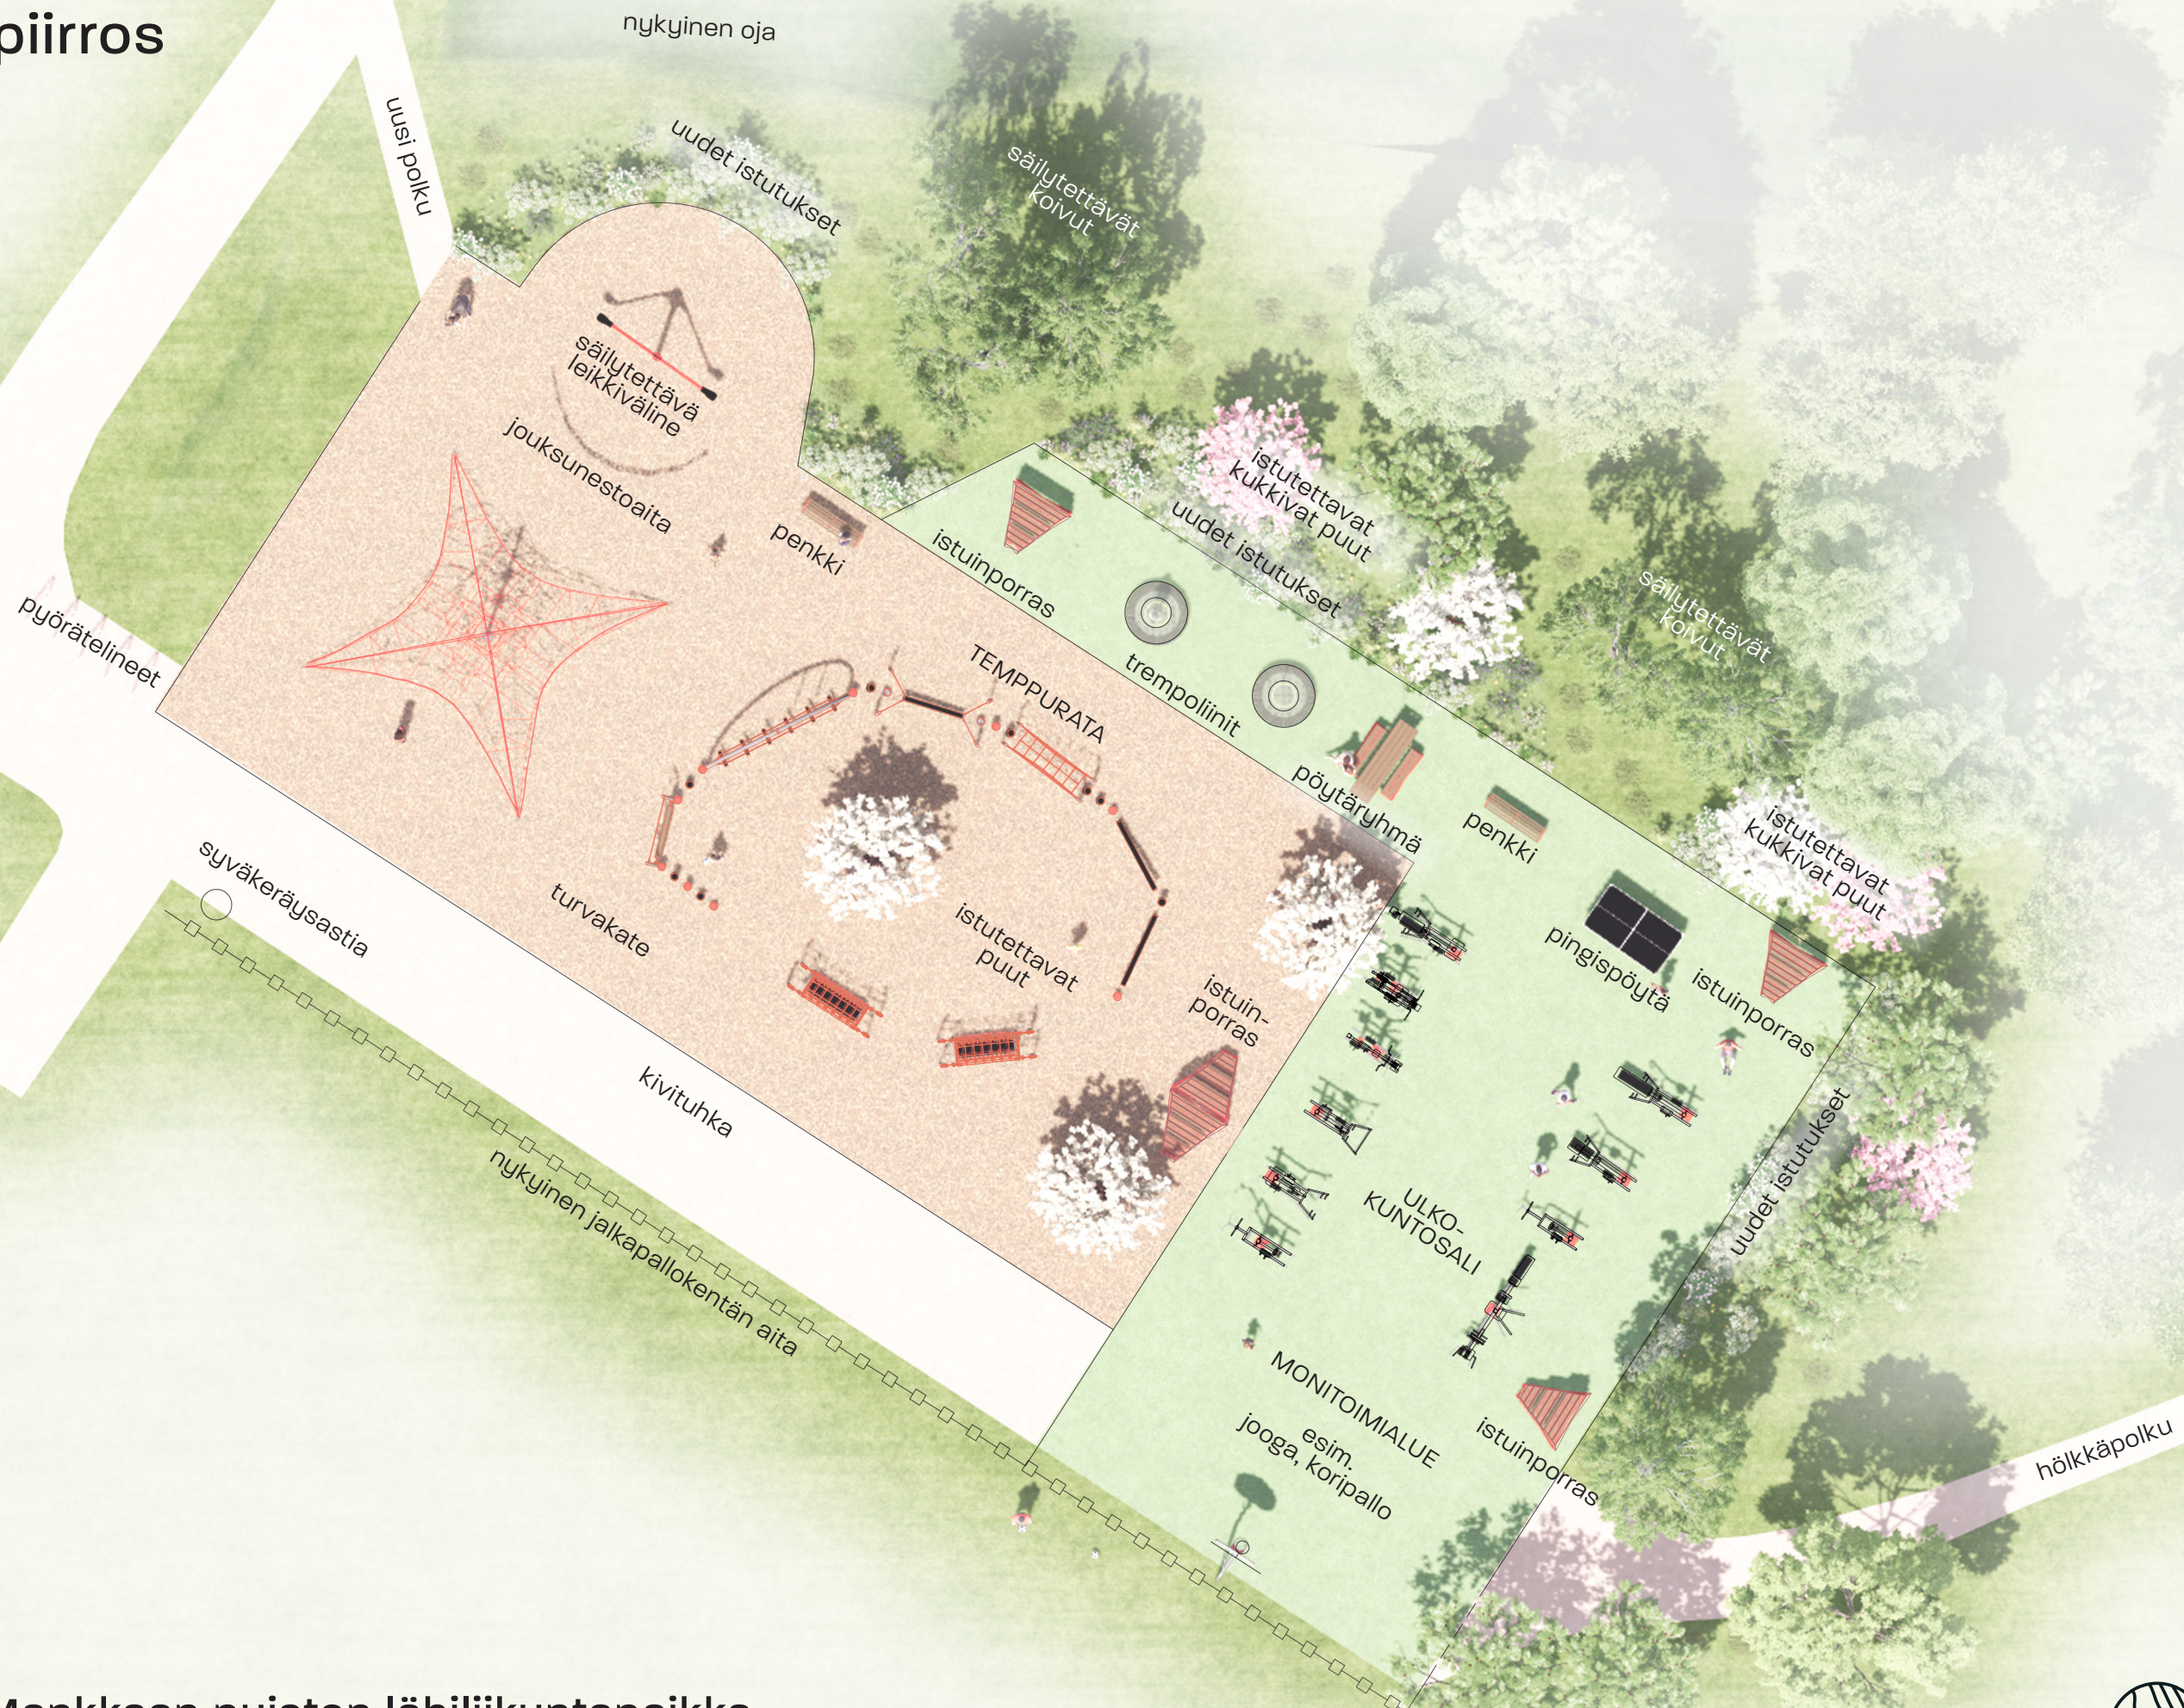

Vanhan-Mankkaan puiston lähiliikuntapaikka
Luonnos 11.5.2023