

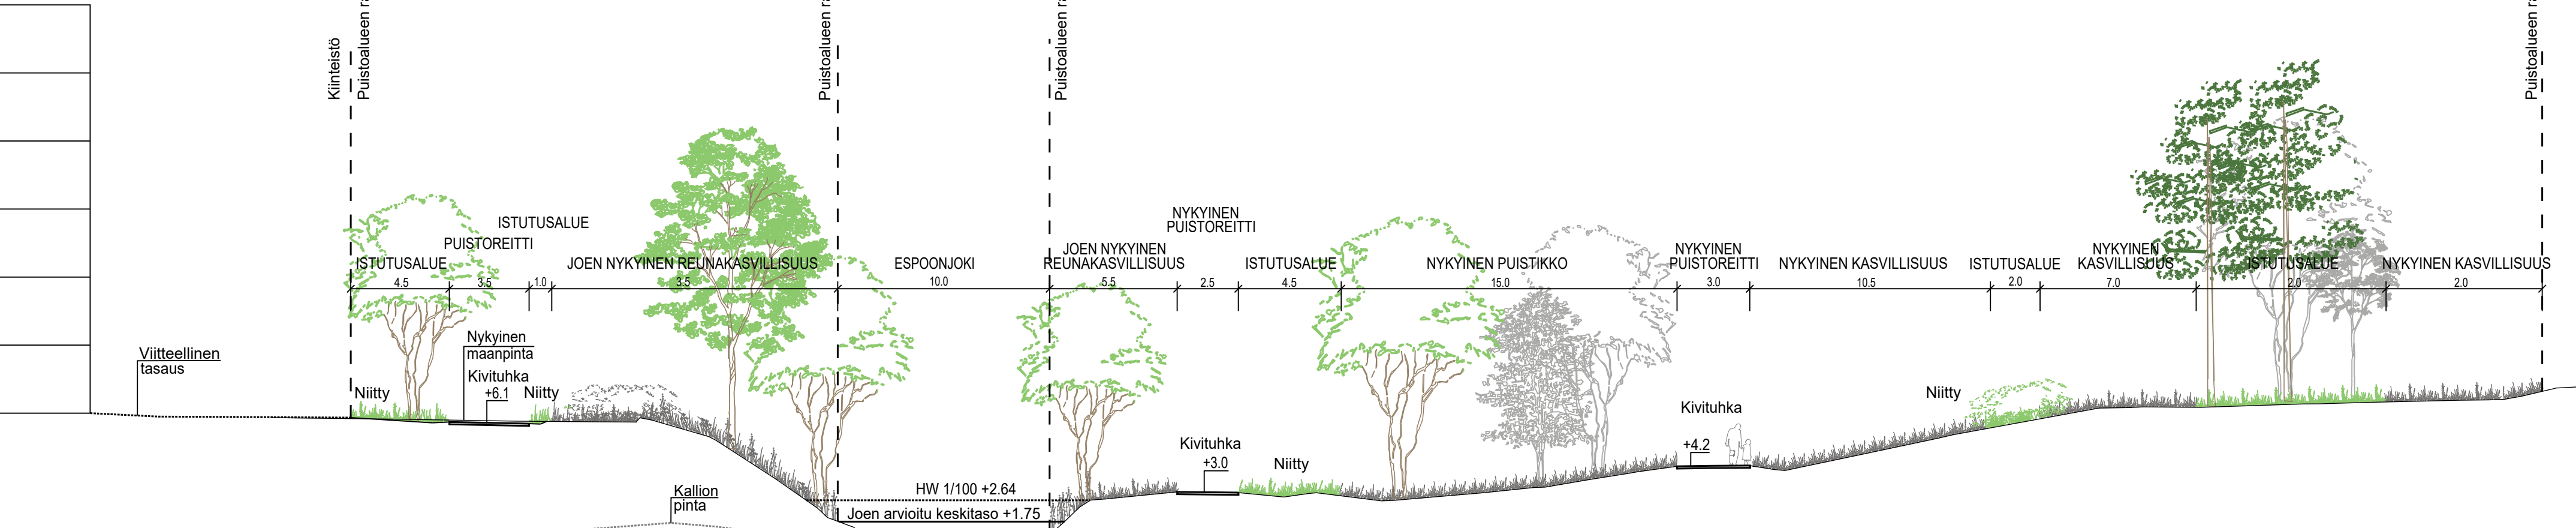


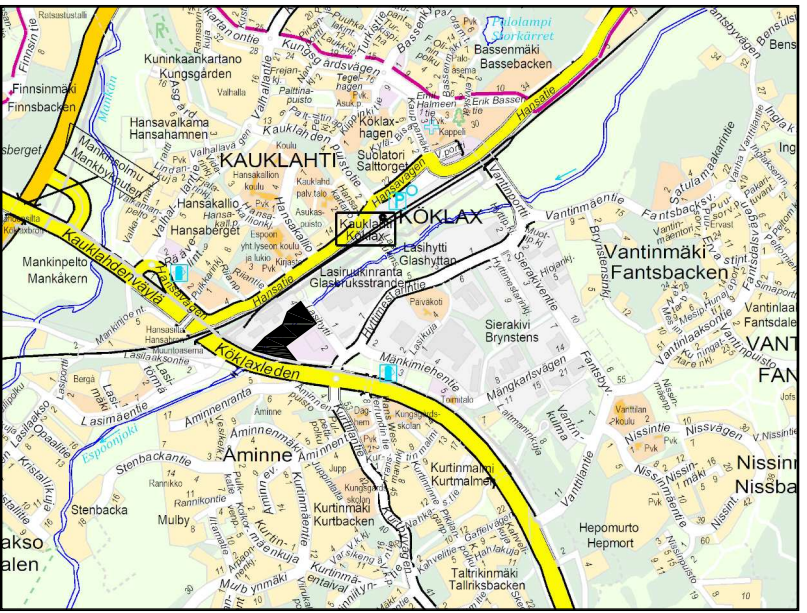

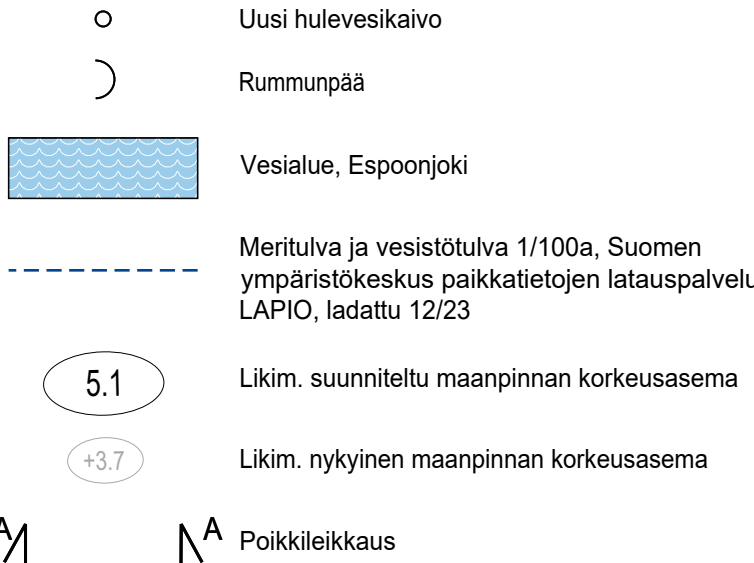

	ESPOON KAUPUNKI KAUPUNKITEKNIKAN KESKUS		ESBO STAD STADSTEKNIKKENTRALEN		PÖRÖY SUUNN. TARKK.
	ALUE	KAAVA LASIHYTTI	KAUP. OSA 43 Vantila	KIV. PIN. TILA	ALUE XXXX KORTT. 1:500 1:200 KORTT. JAHO ETRS-GK25 PROJEKTIO N2000 MÄÄ
NIMI	LASIRUUKKINRANTA JA ESPOONJOKI				7851/200
AIHE	Puisto, jätevesipumppaamo, suojajäralue				
PIIR. LAJI	Puistosuunnitelma ja poikkileikkaus				
	HSY:n vesihuolto PL 100 00066 HSY p.(09) 156111	NRO -	HYV. TARKK. HYV. TARKK.		
GT	GEOTENNIKA- YKSIKKÖ	KOKO	KOKO	RAMPOLL 31.1.2024	
SUUNN.				Sohvi Makila, Miisa-Maari Ulfmanen	
TARKK.				Lauri Axelsson	