


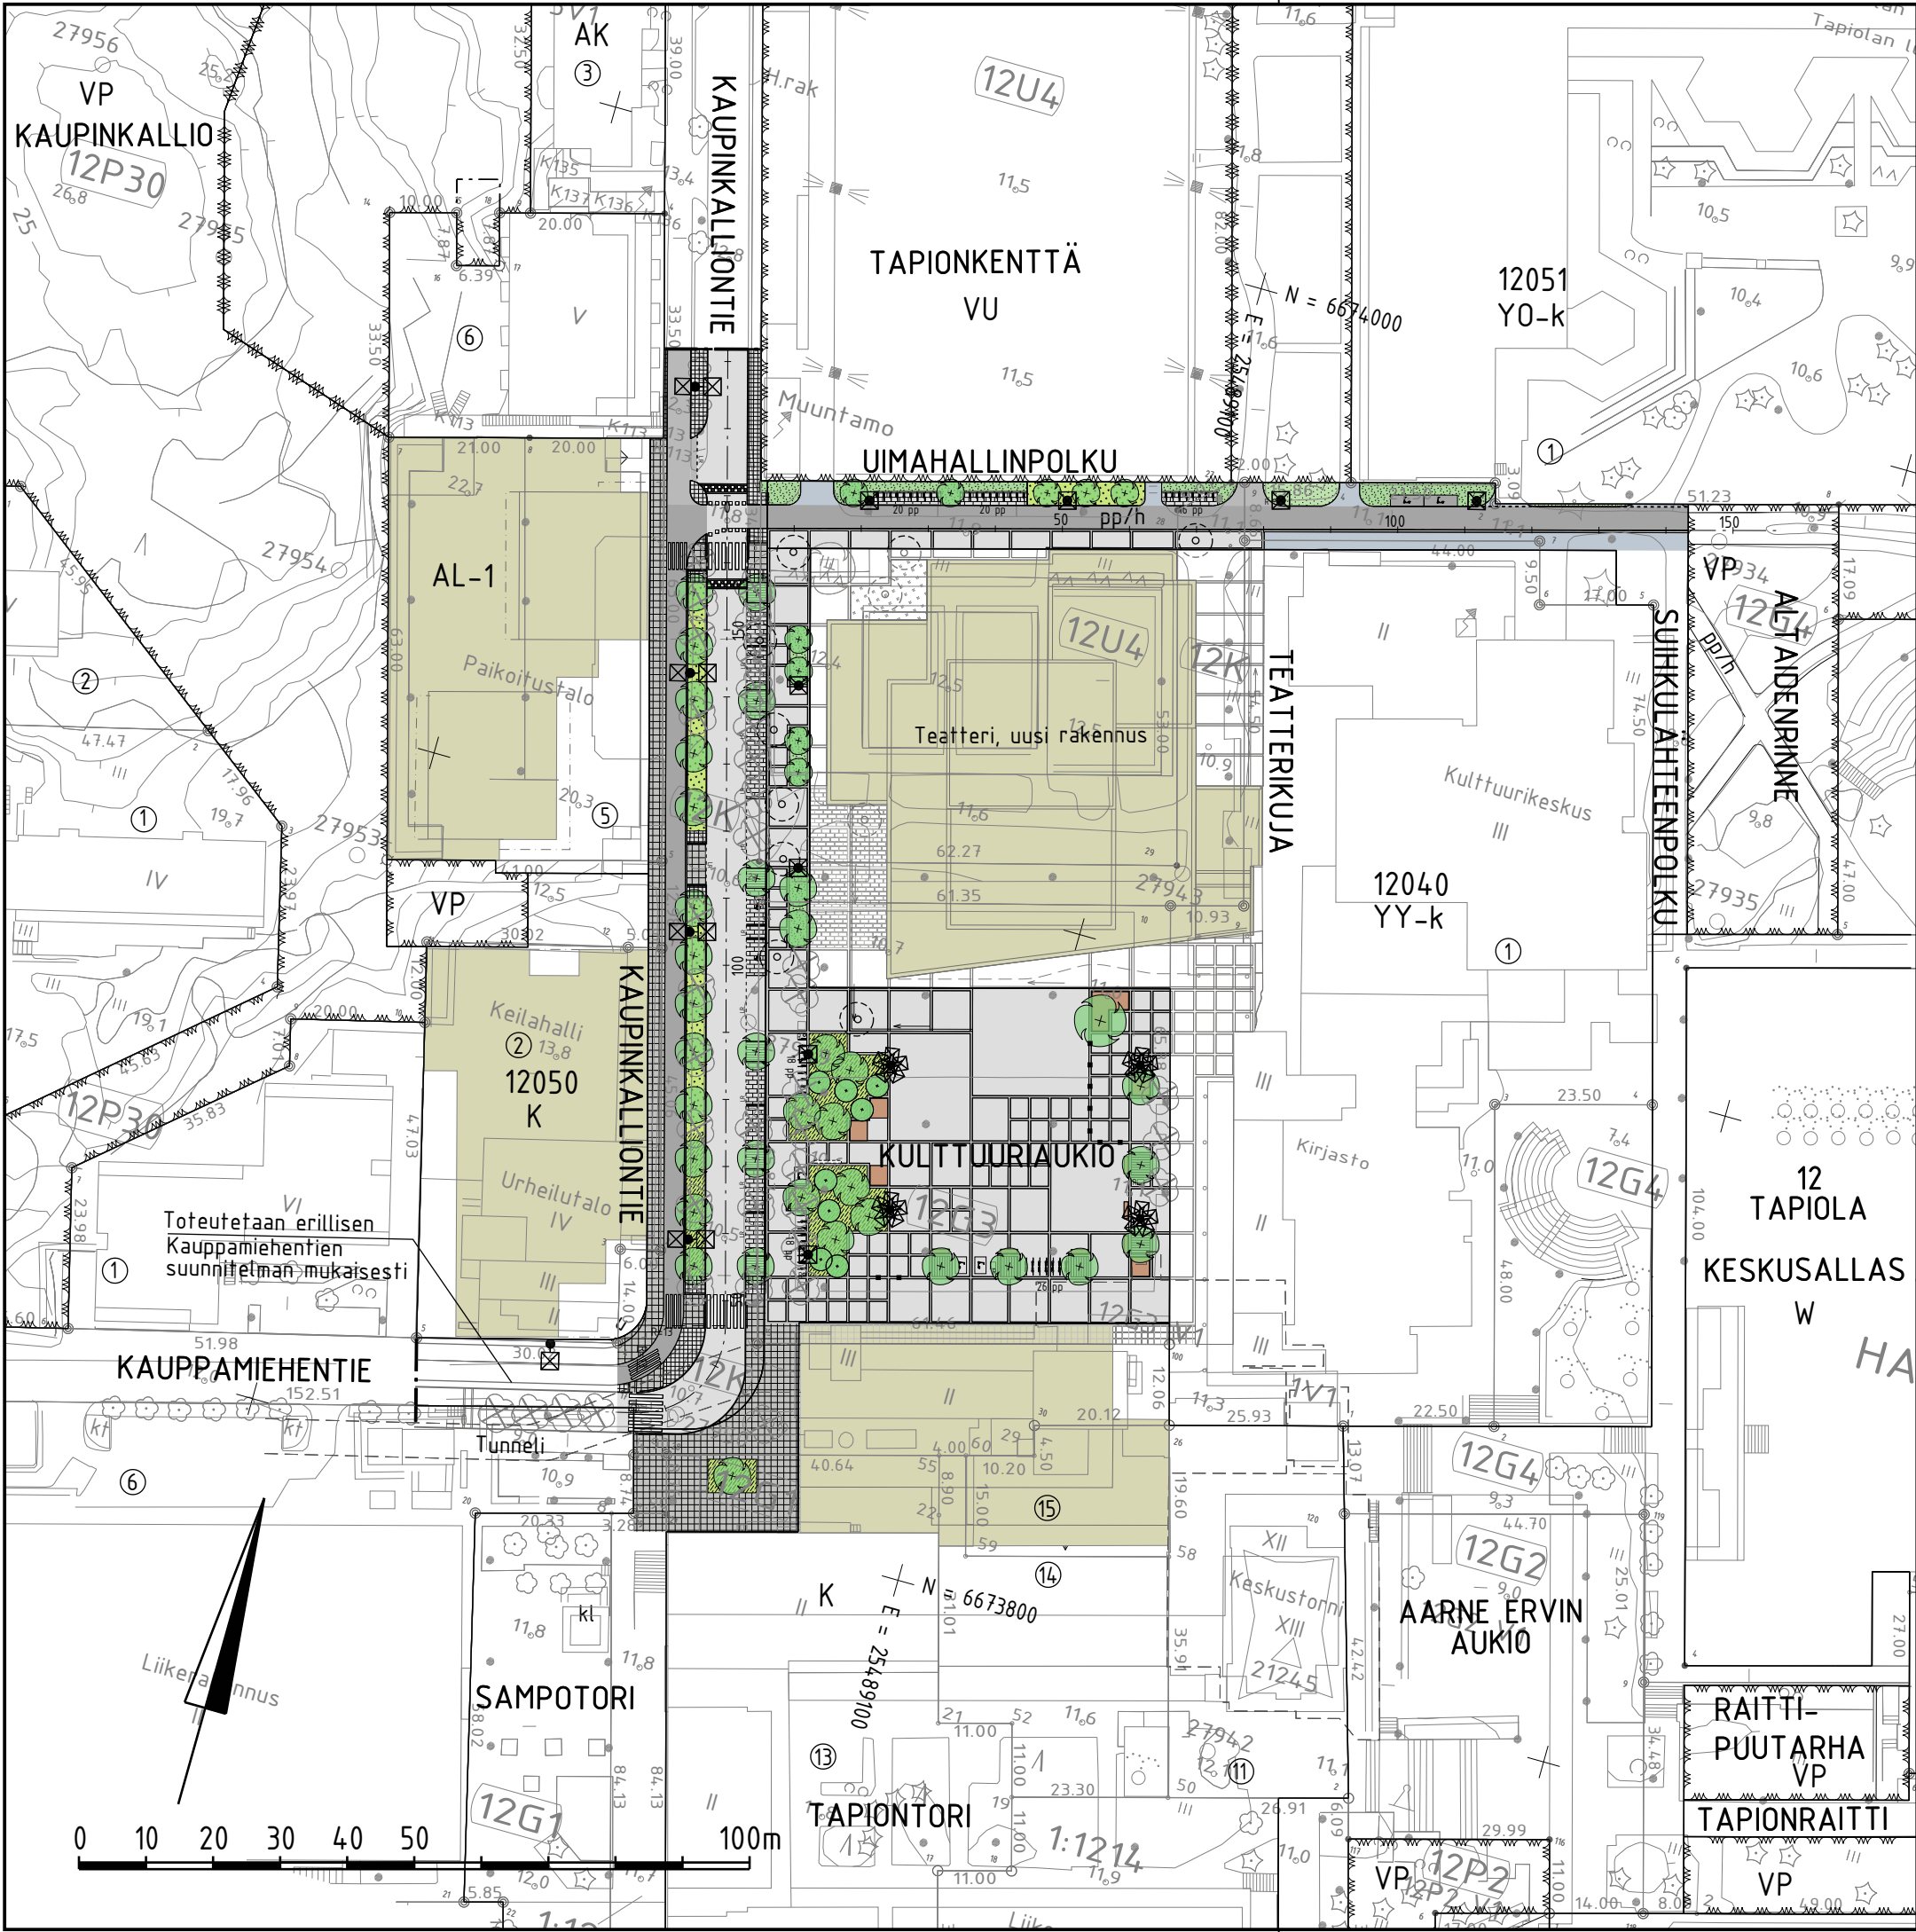

- MERKINTÖJEN SELITYS
- reunatuki / madallettu reunatuki
- LR

luiskattu / upotettu reunatuki
- korotusviiste
- ajorata, asfaltti
- jk+pp-tie, asfaltti
- pyörätie / jalkakäytävä, asfaltti
- jalkakäytävä, laatoitus
- kiveys / komposiittipäällyste laattaraidalla
- Kulttuuriauquon laatoituksen ja komposiittipäällysteen kuviointi ohjeellinen. Aukio voidaan jäsentää sopivin laatoituksin siten, että se luo ruudukko-sommitelman, joka jatkuu tontin puolelle.
- viheralue
- viheralue
- istutettava puu / pensas
- mitattu, säilytettävä / poistettava puu
- juurisuojaritilä
- valaisinpylväs
- polkupyöräpysäköinti
- sähköpotkulautapysäköinti
- penkki / puupintainen istuskelutaso
- pollari
- tilavaraus sähkökaapille
- roska-astia
- kouru
- Espoon kaupunginteatterin maalämpökaivo



Luonnos

C	H	S	T/H
B	H	S	T/H
A	H	S	T/H
	ESPOON KAUPUNKI KAUPUNKITEKNIKAN KESKUS	ESBO STAD STADSTEKNIKCENTRALEN	PIIRI: SUUNN: TARK:
ALUE	KAAVA KULTTUURIAUKIO	KAUP.OSA 12 TAPIOLA	HYV. PPK TELA
NIMI	KULTTUURIAUKIO, KAUPINKALLIONTIE, UIMAHALLINPOLKU		KLEHTI 23S LITTYV
AIHE	KATU / TORI		KAAVA 1:1000 KORD.JARJ. ETRS-GK25 KORKEUS.JARJ. N2000
PIIR. LAJI	KATUSUUNNITELMA, KOOSTEPIIRUSTUS		NRO 7865/100
	HSY:n vesihuolto PL 100 00066 HSY p.(09) 15611	NRO	REV.HYV. REV.TARK. HYV. TARK.
GT	GEOTEKNIIKA- YKSIKKÖ	KONS.	KONS. SITOWISE
SUUNN.			SUUNN. Anton Backlund, Ari Koota
TARK.			TARK. Mikko Seppälä