


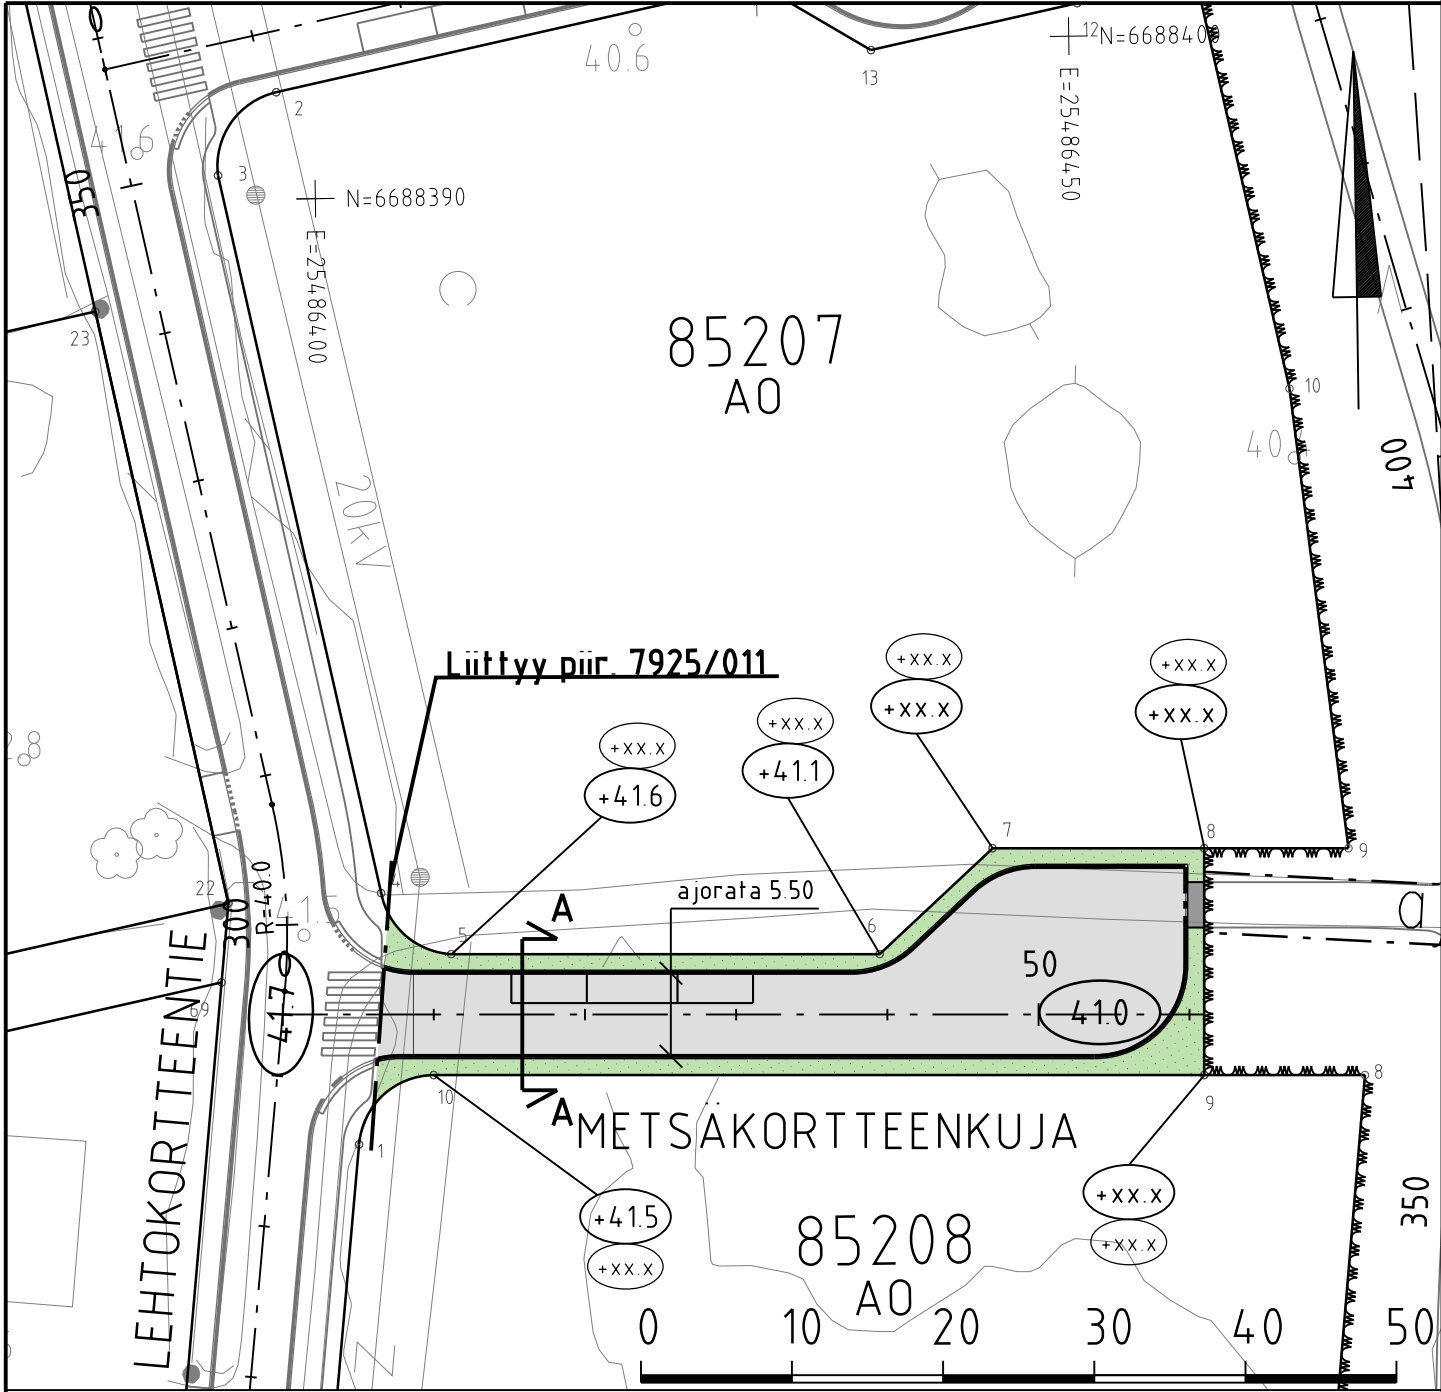


MERKINTÖJEN SELITYS



ajorata, asfaltti



jk, asfaltti

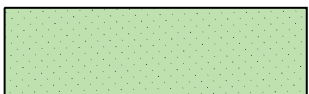

viheralue



reunakivi / madallettu reunakivi

+12.0

likim. nykyinen maanpinnan korkeusasema

+12.3


likim. suunniteltu maanpinnan korkeusasema

41.0

likim. suunniteltu korkeusasema



istutettava puu

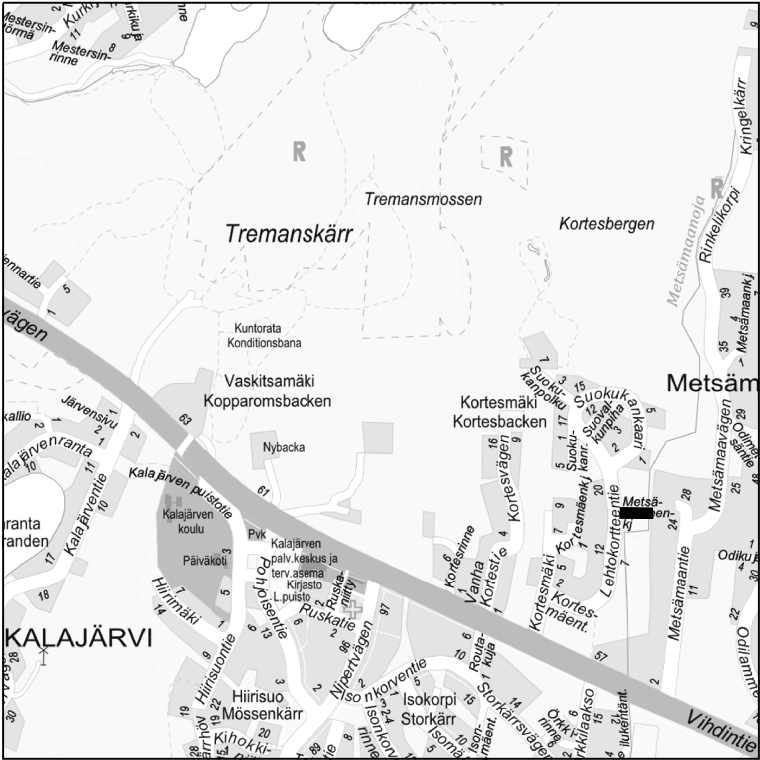

LUONNOS 23.2.2024

C	M	S	T/H
B	M	S	T/H
A	M	S	T/H
	ESPOON KAUPUNKI KAUPUNKITEKNIKAN KESKUS		ESBO STAD STADSTEKNIKCENTRALEN
ALUE	KORTESMÄKI (KALAJÄRVI II, ITÄOSA)		85 KALAJÄRVI
NIMI	METSÄKORTTEENKUJA		08P1
AIHE	KATU		7925/015
PIIR. LAJI	KATUSUUNNITELMA JA TYYPPIPOIKKILEIKKAUS		
	HSY:n vesihuolto PL 100 00066 HSY p.1091 15611	NRO	HYV. TARK. HYV. TARK.
GT	GEOTEKNIKA- YKSIKKÖ	KONS	Finnmap Infra X.X.202X
SUUNN.			Jukka Johansson
TARK.			-