





Merkintöjen selitys


- jalankulku-polikuppyörätie, asfaltti
- jalakäytävä, asfaltti
- polikuppyörätie, asfaltti
- ajorata, asfaltti
- kiveys
- kiveys
- kiveys
- vihreäalue
- nykyinen pensasistutus
- suunniteltu rakennus
- nykyinen rakennus
- reunatuki
- madallettu reunatuki
- kaike
- [Pys] pysäkkikatos
- polikuppyörä- ja suuhtipysäköinti
- valaisin
- istutettava puu
- nykyinen puu
- poistettava puu
- poistettava valaisin

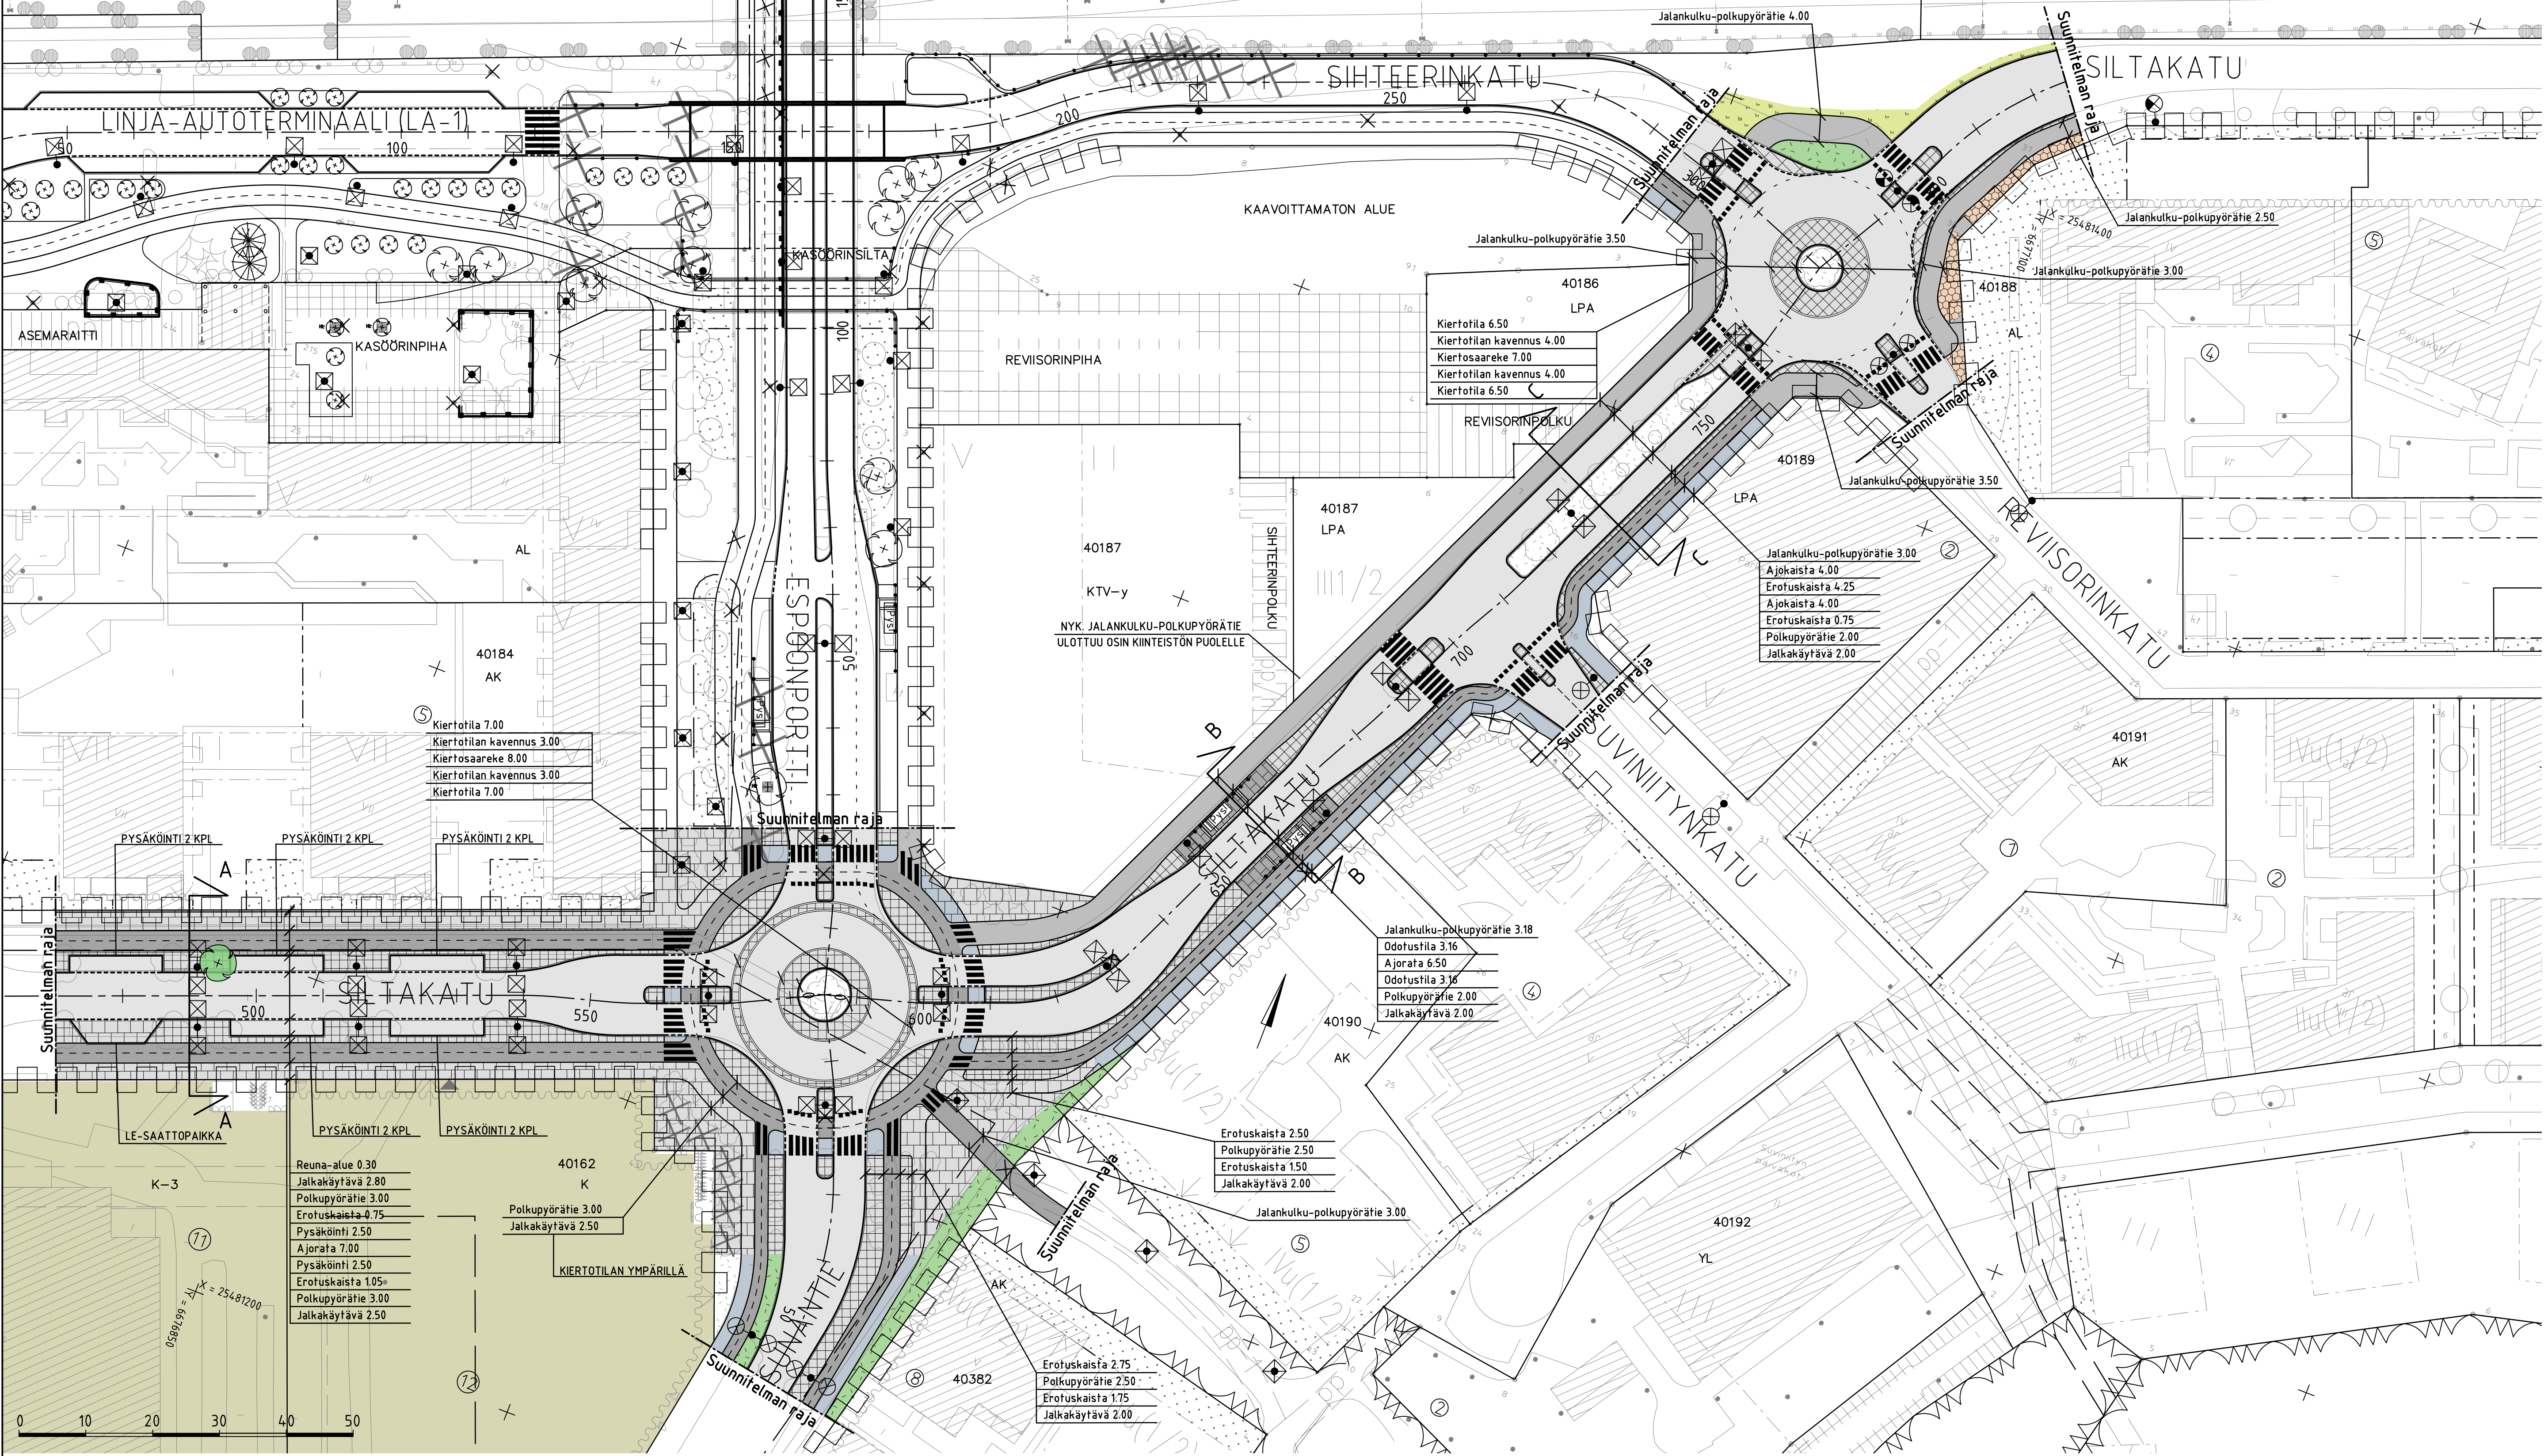


TYYPPIPOIKKILEIKKAUS A-A

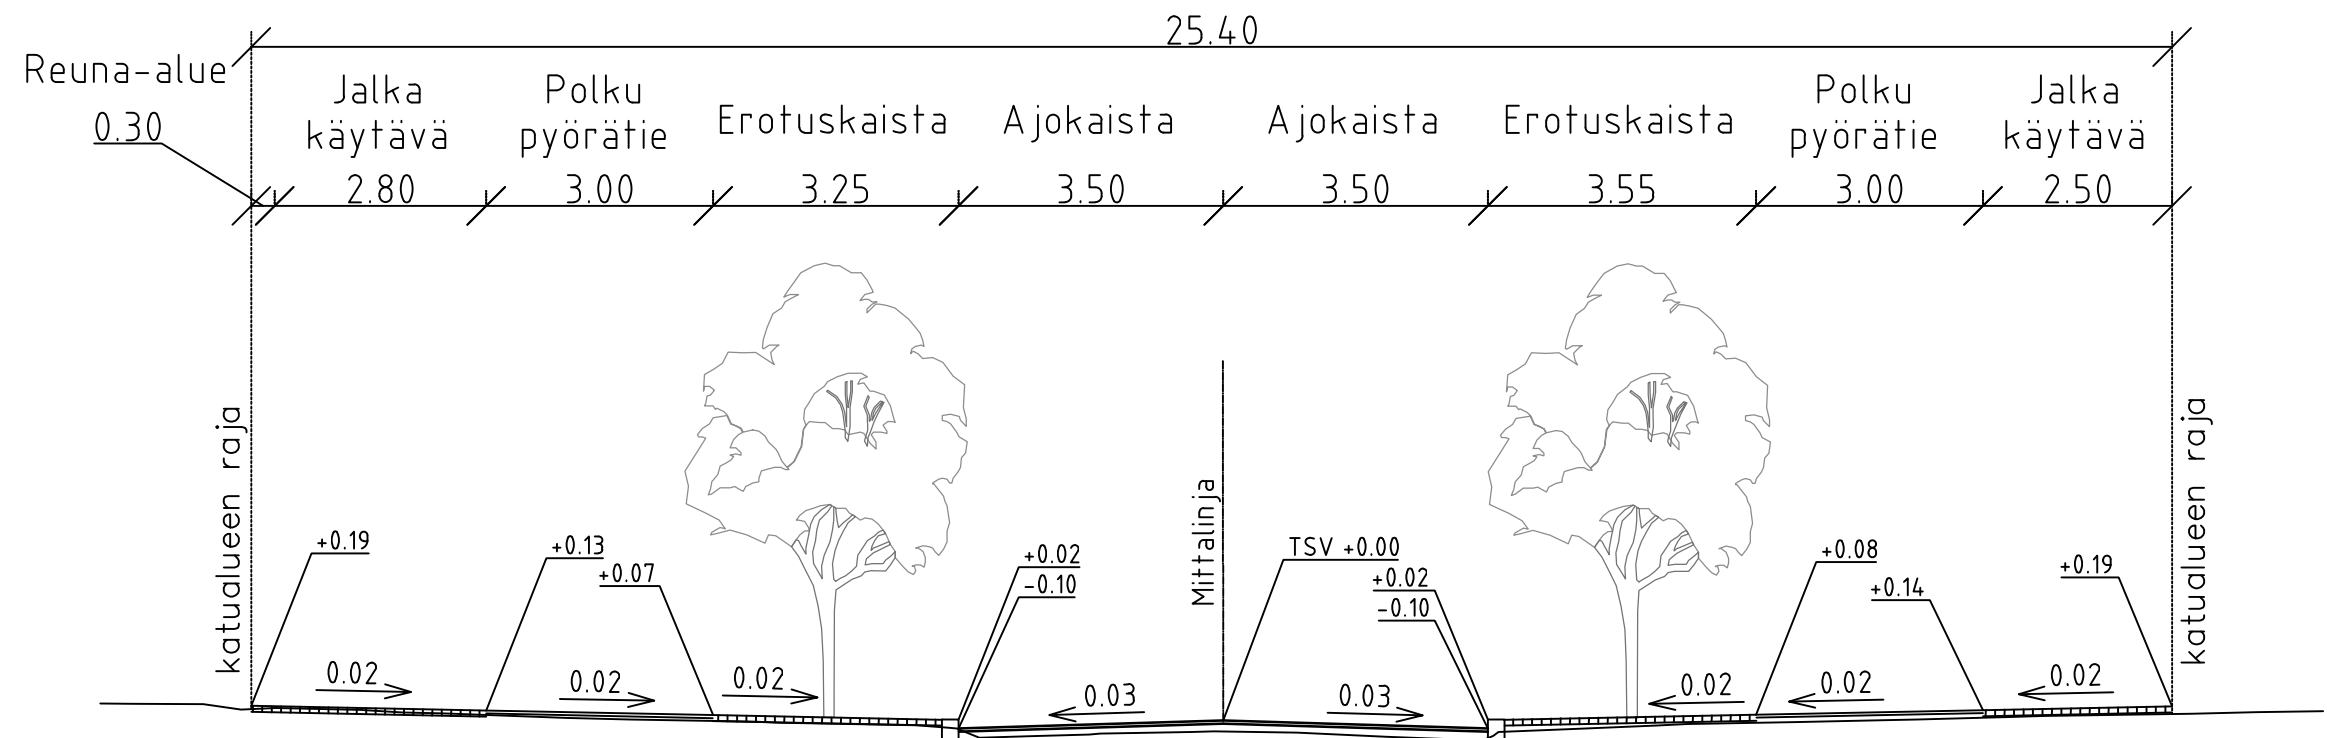

TYYPPIPOIKKILEIKKAUS B-B

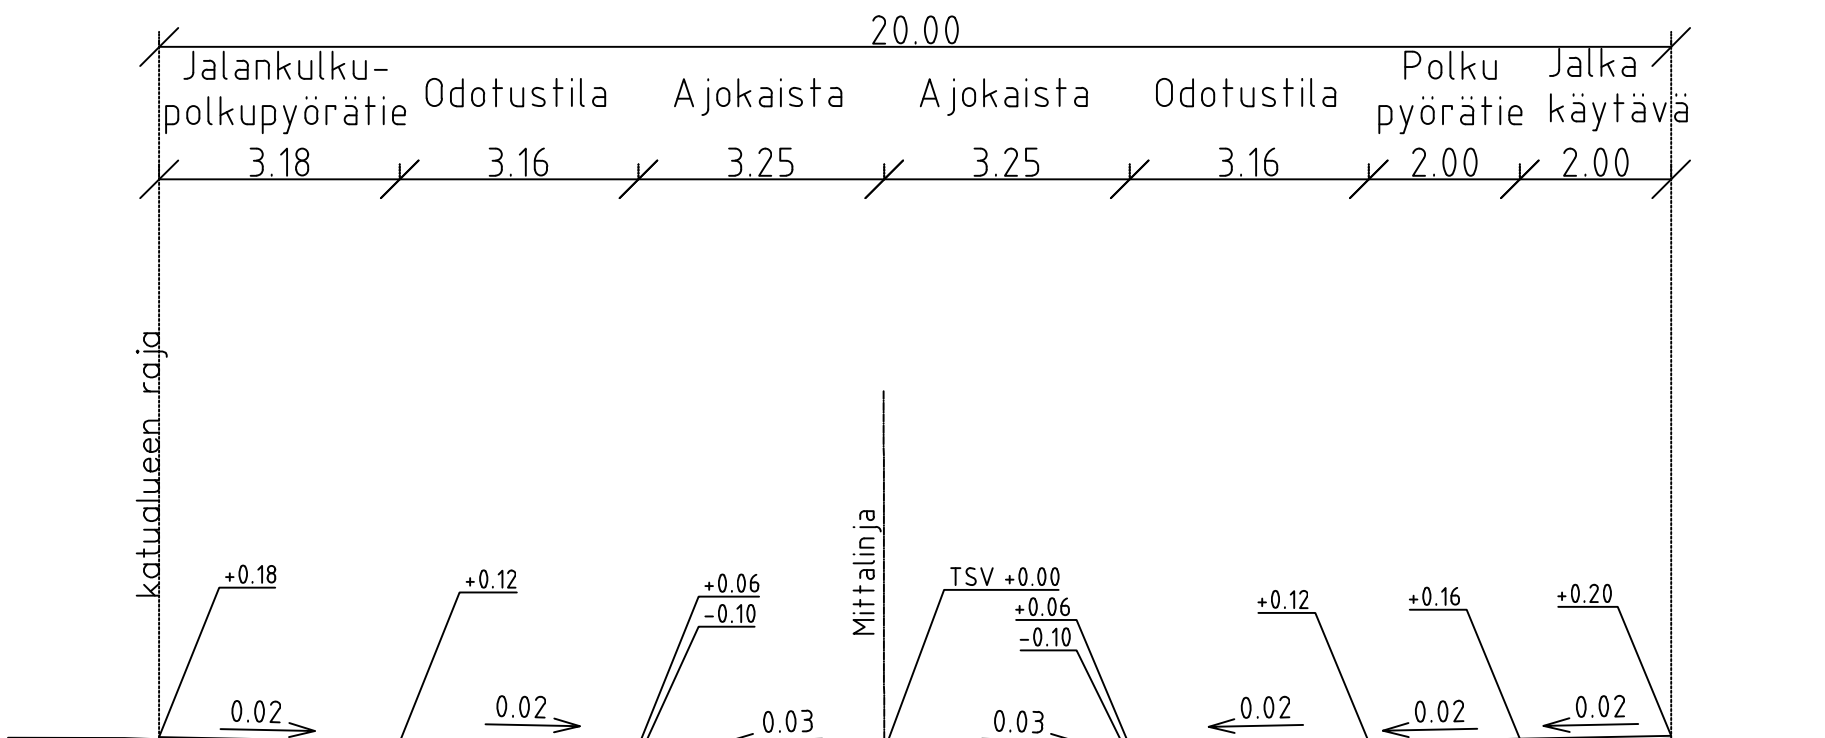

TYYPPIPOIKKILEIKKAUS C-C

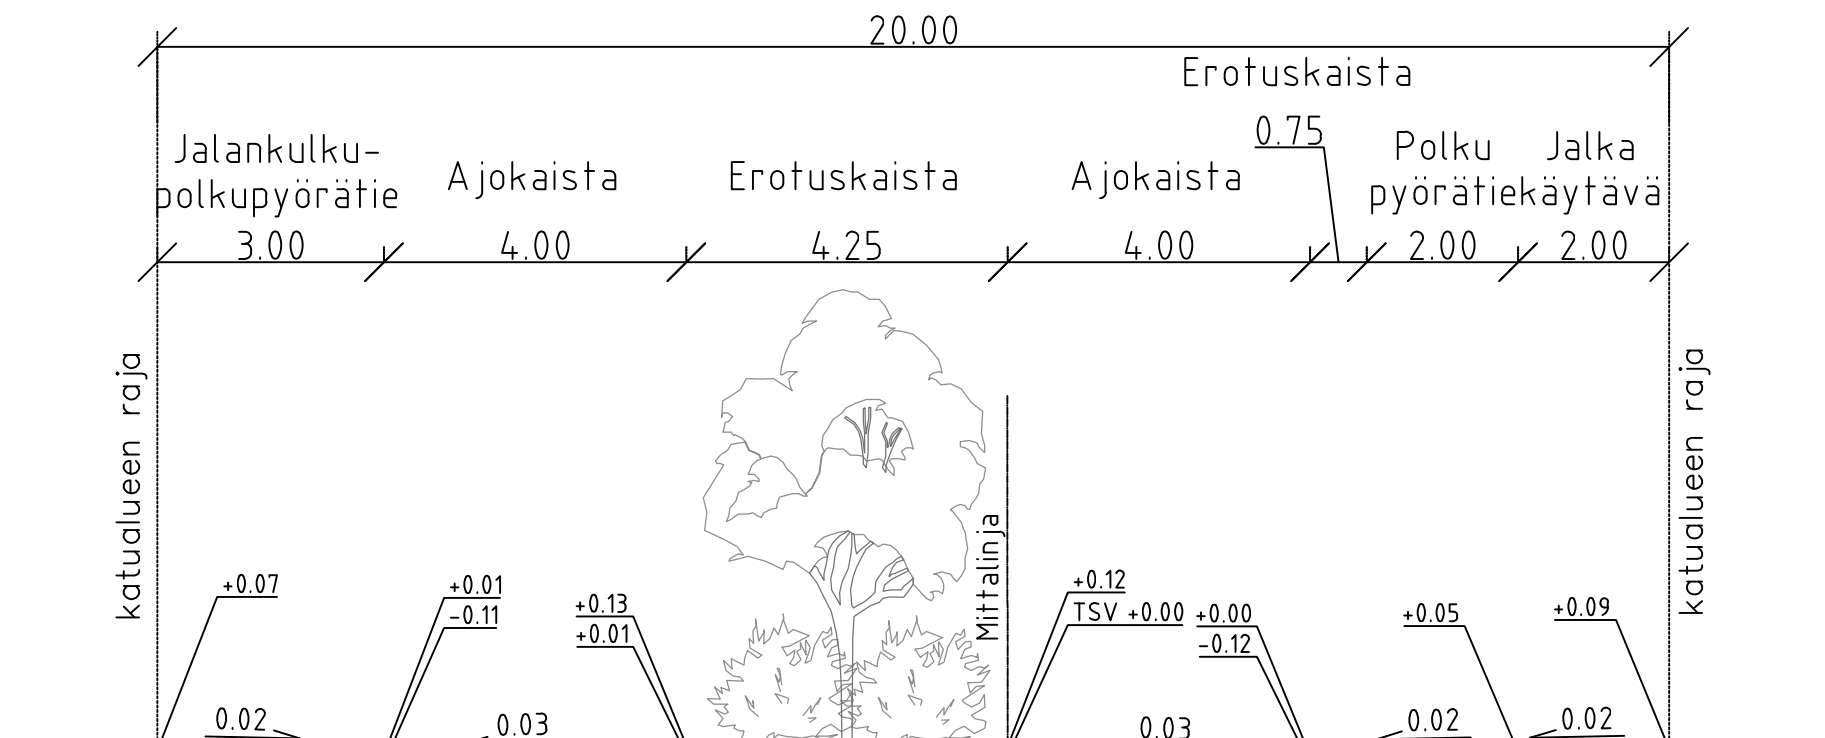

LUONNOS 4.3.2026

ESPOON KAUPUNKI KAUPUNKITEKNIIKAN KESKUS		ESBO STAD STADSTEKNIKCENTRALEN		PROJEKTIN NIMI
KILTAALIO I ITÄ-SUVIINIITY		40 ESPOON KESKUS		PROJEKTIN NUMERO
SILTAKATU PLV 470-825		KATU		PROJEKTIN PÄIVÄYS
KATUSUUNNITELMA JA TYYPPIPOIKKILEIKKAUS		8239/009		PROJEKTIN PÄIVÄYS
HST:n vesihuolto P. 000 0006 HSY p.1091 15611		NRO		REVISIOT REVISIOT
GT		GT		TARK.
SUUNN.		SUUNN.		TARK.
TARK.		TARK.		TARK.
Jussi-Pekka Mäntymaa		Jarmo Stenvik		4.3.2026