

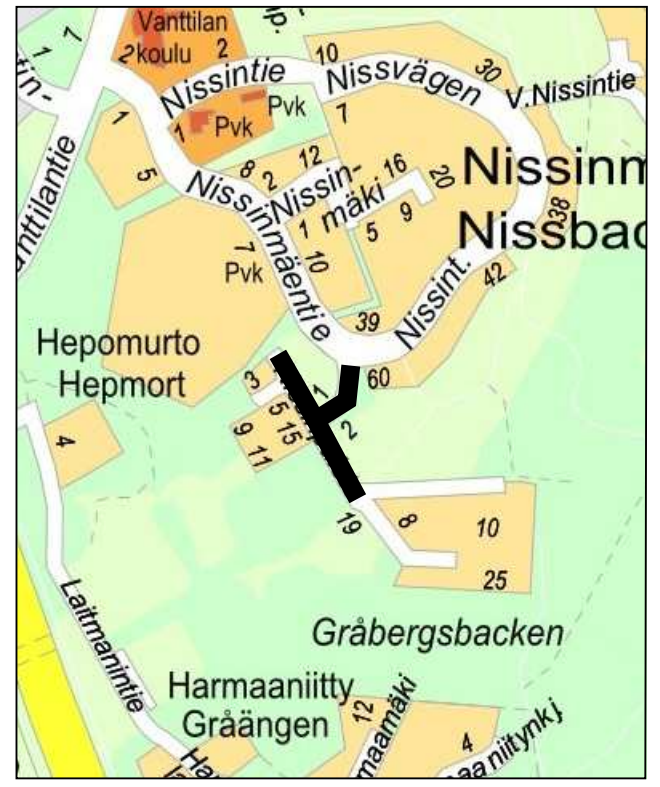
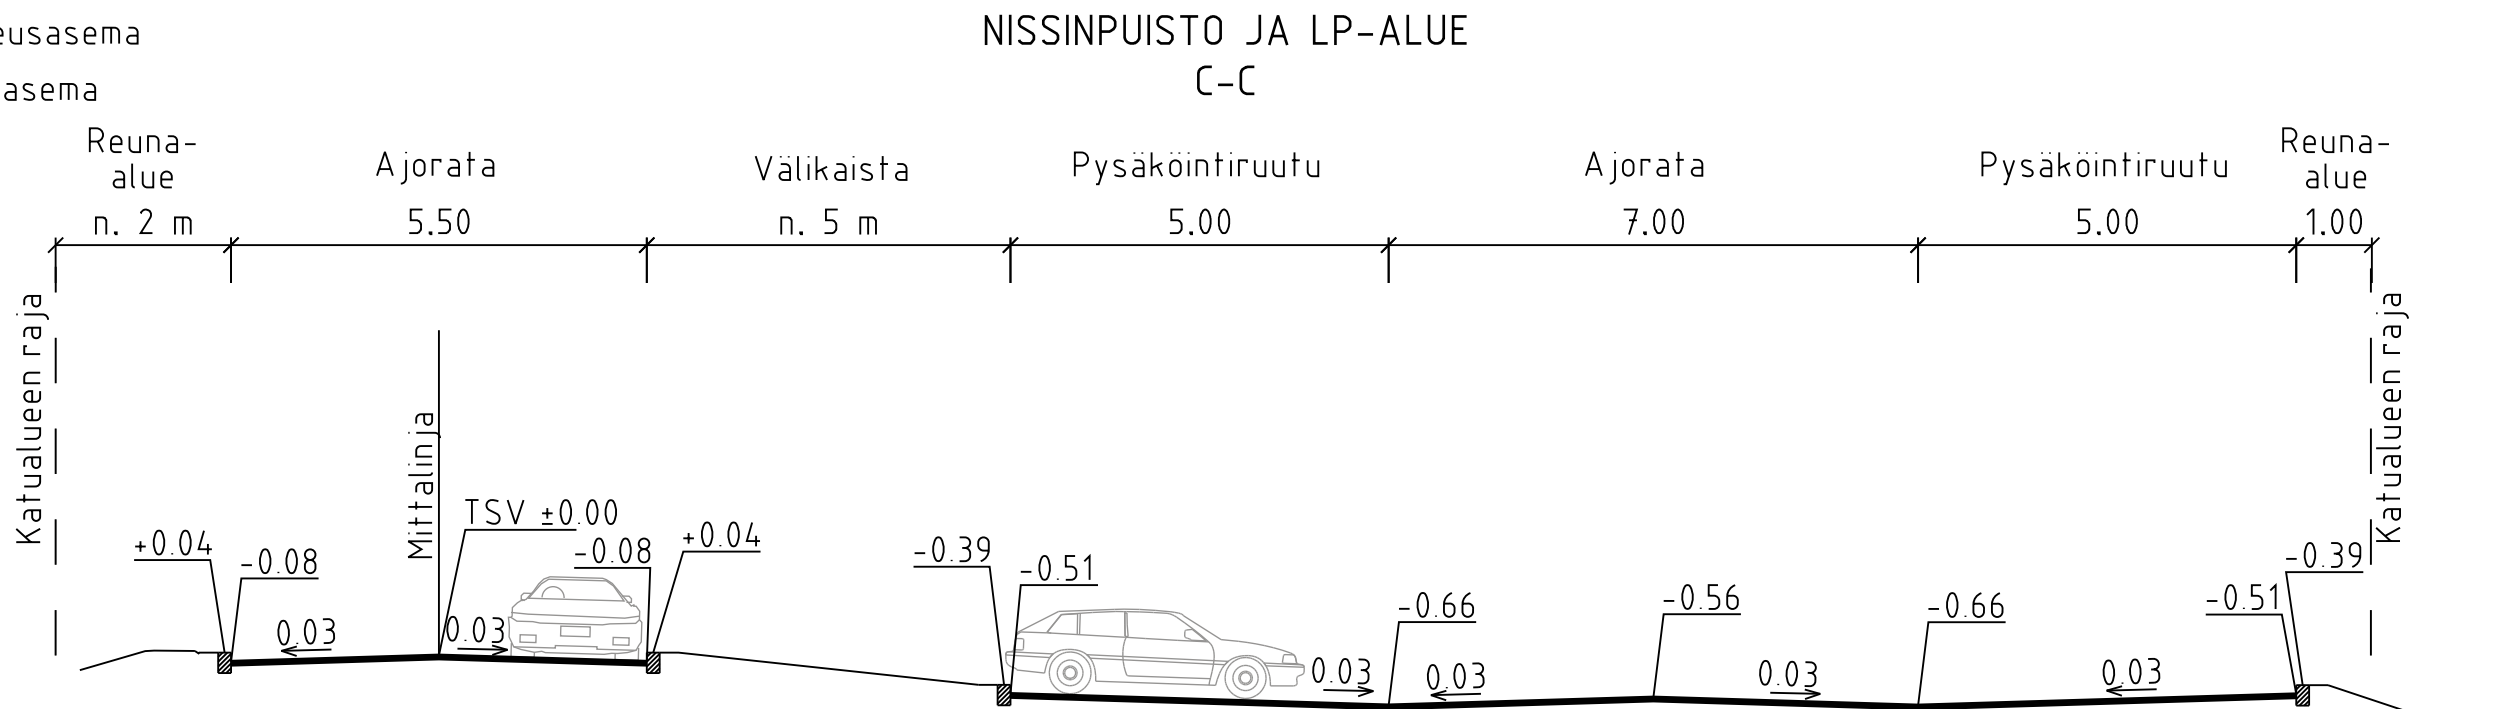


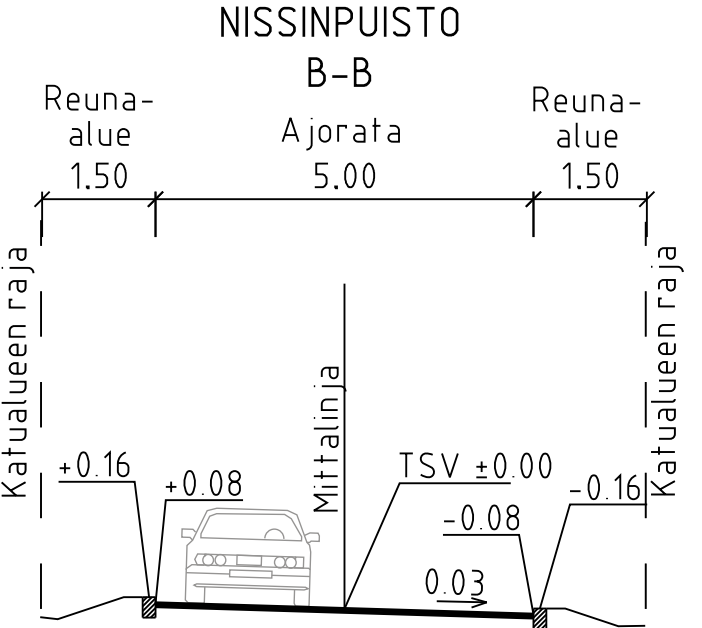

MERKINTÖJEN SELITYS

- ajorata, asfaltti
- jk+pp-tie / jk, asfaltti
- kivituhka
- viheralue
- nykyinen kasvillisuus
- istutettava puu
- nykyinen / poistettava puu
- madallettu/ luiskattu/ upotettu reunatuki
- suoja tie
- korotetun alueen viiste
- hulevesiviemäri, suunniteltu / rakennettu
- hulevesikaivo
- tarkastuskaivo
- likim. suunniteltu korkeusasema
- likim. suunniteltu maanpinnan korkeusasema
- likim. nykyinen maanpinnan korkeusasema
- valaisinpylväs
- avouoma uusi

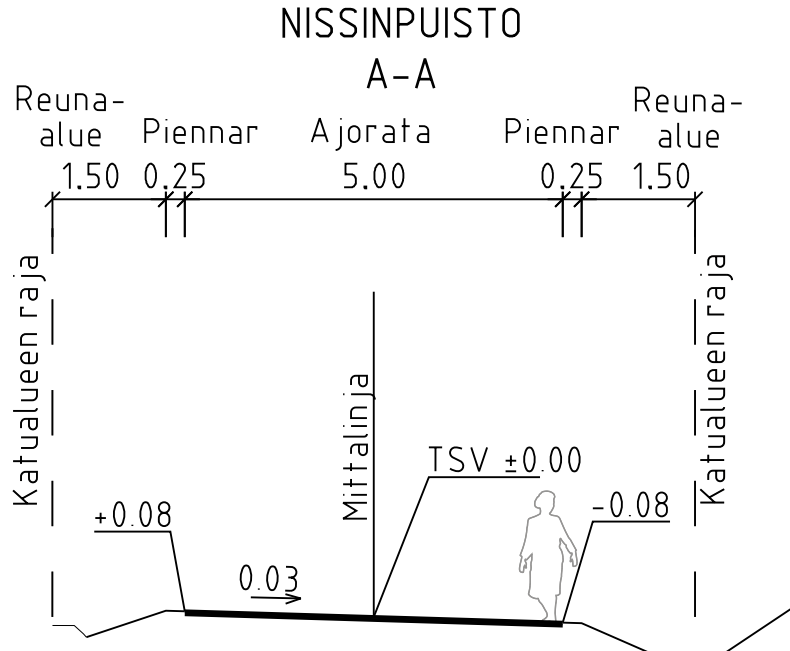

LUONNOS 10.5.2023

ESPOON KAUPUNKI KAUPUNKITEKNIKAN KESKUS		ESBO STAD STADSTEKNIKCENTRALEN		PIIRI	
ALUE		KAUP OSA		SUUNN.	
HEPMORTINRINNE VANTINKULMA-NISSINMÄKI		43 VANTILA		TARK.	
NIMI		NISSINPUISTO		KLERTY	
AIHE		KATU		HYV.	
PIIRI		KATUSUUNNITELMA JA TYYPIPOIKKILEIKKAUS		TELA	
GT		GEOTEKNIIKKA- YKSINÖ		NRO	
SUUNN.		SUUNN.		REVI	
TARK.		TARK.		HYV.	
HSY:n vesihuolto PL 100 00066 HSY p.091 15611		NRO		TARK.	
RAMBOLL		x x 2023		Elias Rasanen	
				Madis Sisask	