






TYYPPIPOIKKILEIKKAUS A-A 1:100

TYYPPIPOIKKILEIKKAUS B-B 1:100

TYYPPIPOIKKILEIKKAUS C-C 1:100

TYYPPIPOIKKILEIKKAUS D-D 1:100


TYYPPIPOIKKILEIKKAUS E-E 1:100

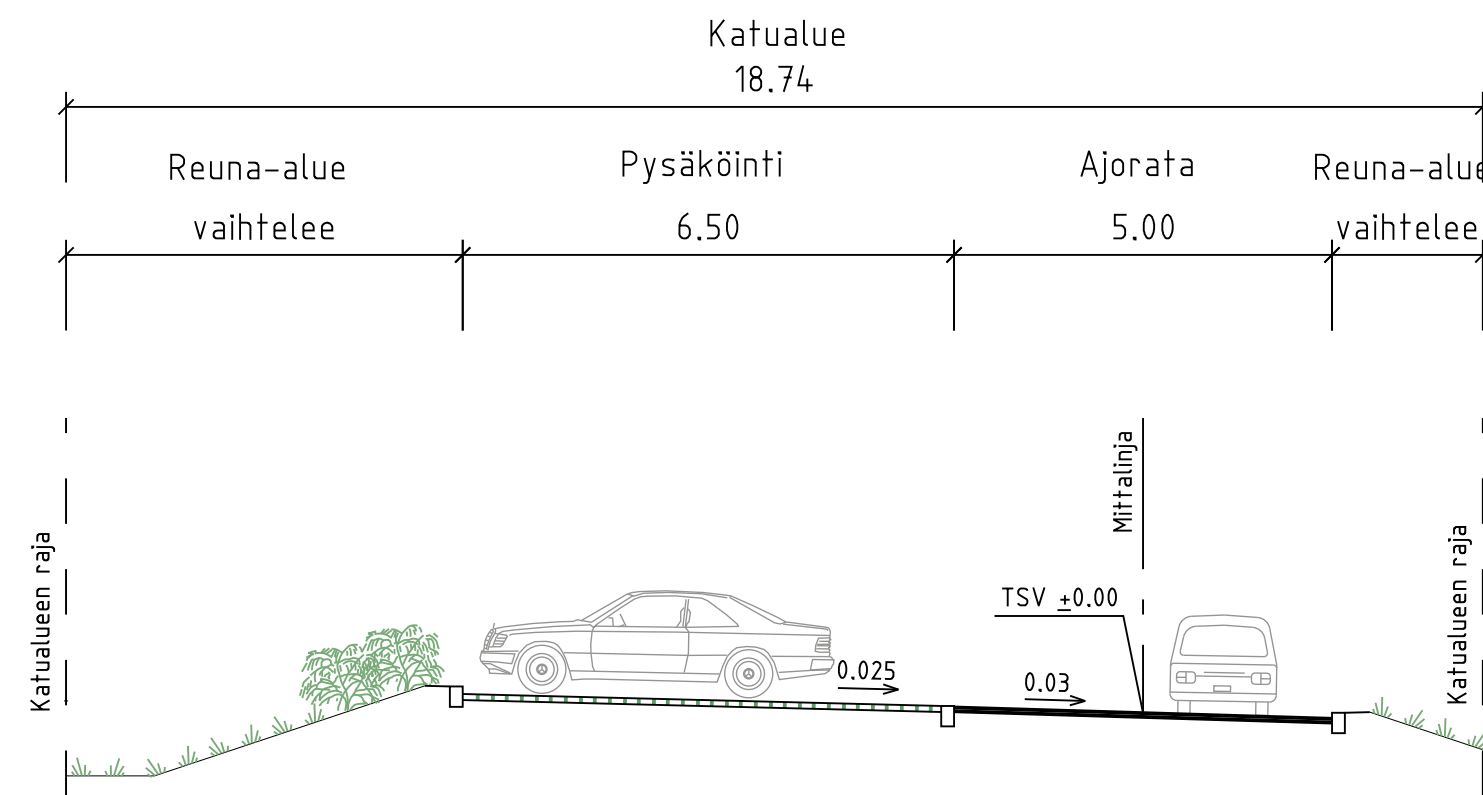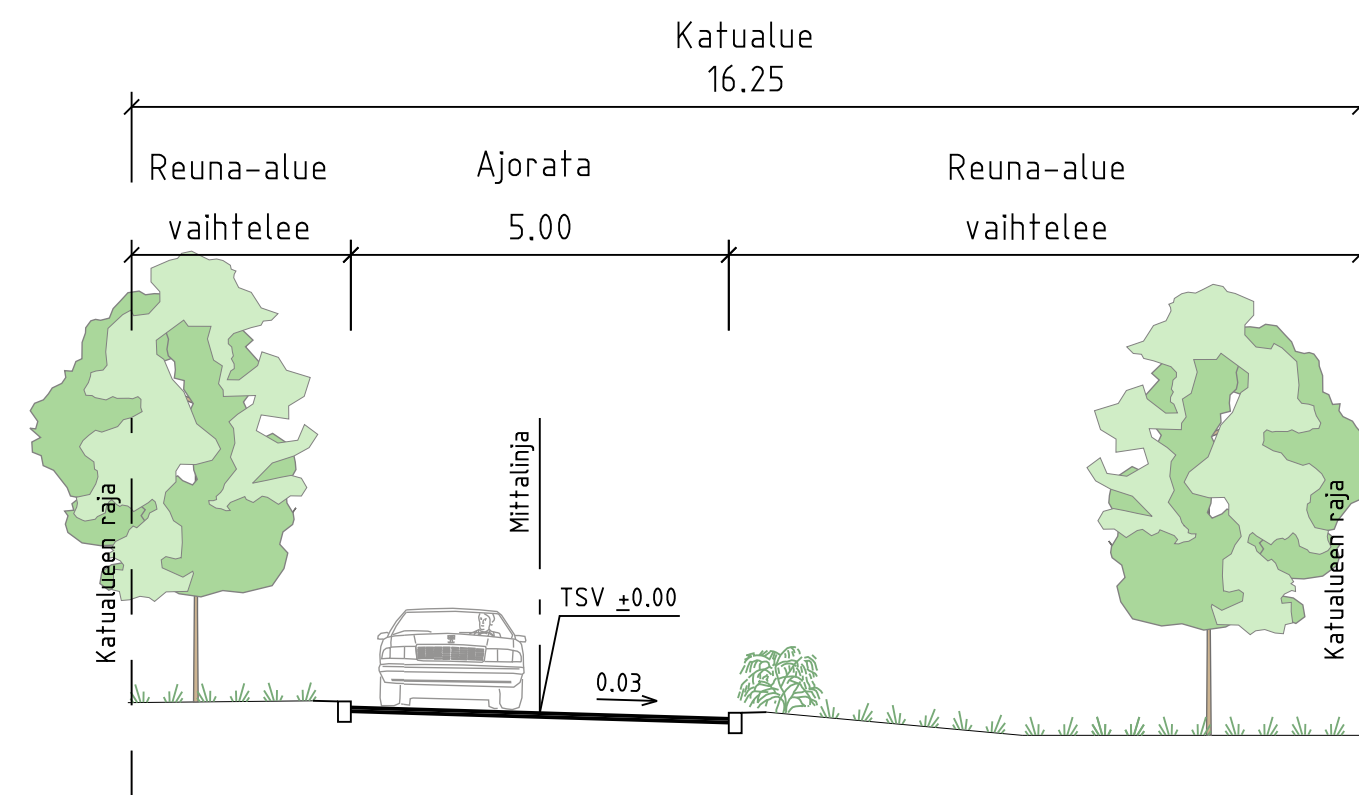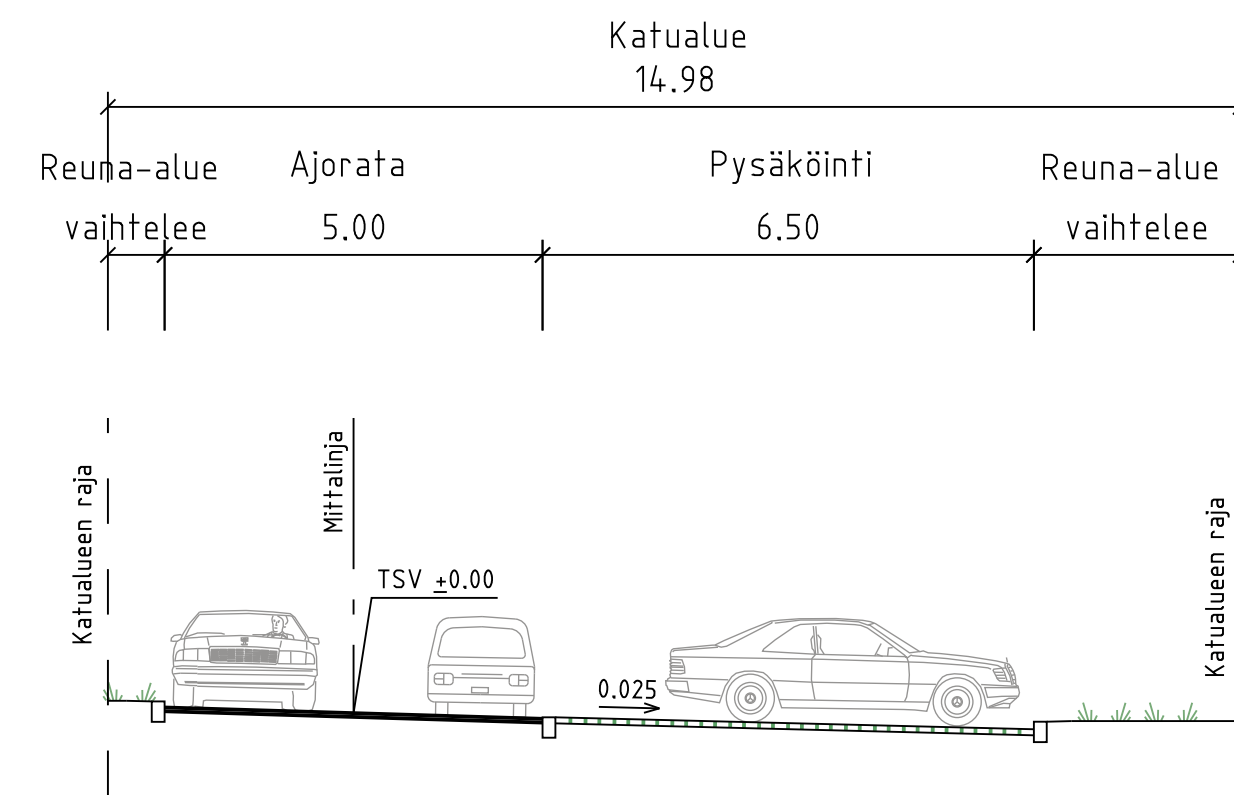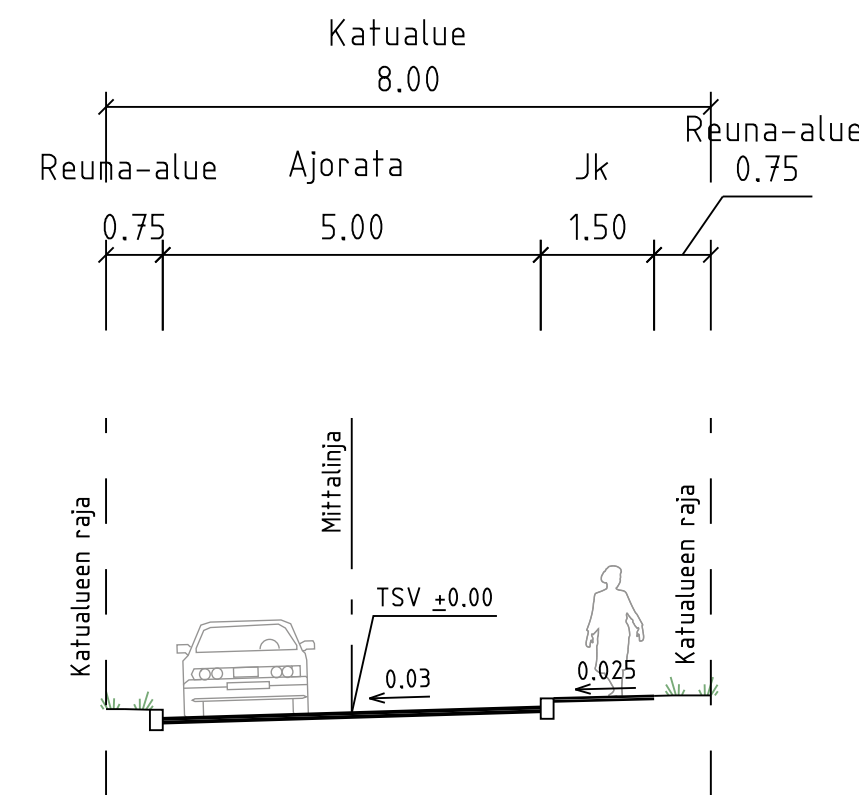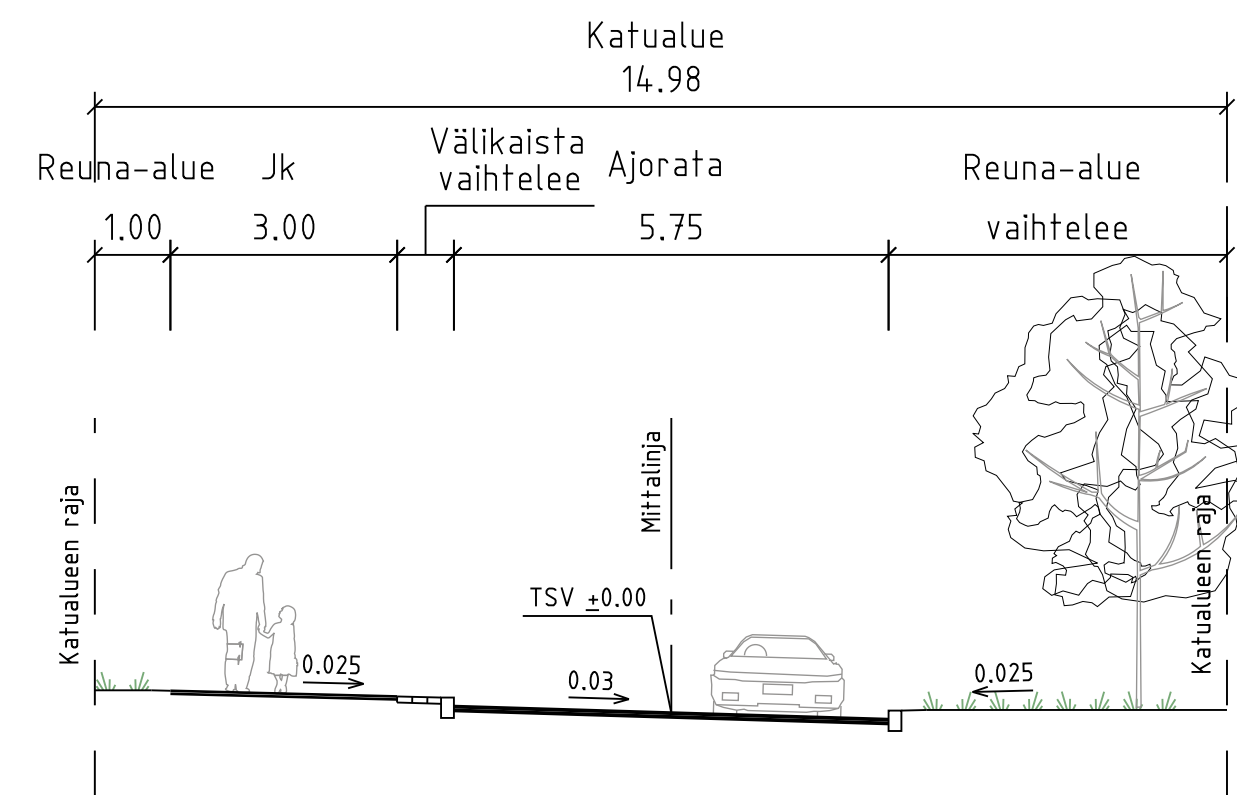

PIIRUSTUSMERKINNÄT

- katualueen osa, joka on rakennettava pihakaduksi
- ajorata, asfaltti
- jk+pp-tie
- kiveys
- viheralue
- kivituikka
- istutettava puu / yksittäispensas
- mitattu / poistettava puu
- hulevesien hallinta
- avouoma
- reunatuki
- madallettu reunatuki
- luiskattu / upotettu reunatuki
- hulevesiviemäri, suunniteltu / rakennettu
- hulevesikaivo / rumpu / kitakaivo
- likimääräinen kadun korkeusasema
- korotetun alueen viiste
- suojatie / suojatie ja pyörätien jatke
- penkki

Kadut ja raitit valaistaan

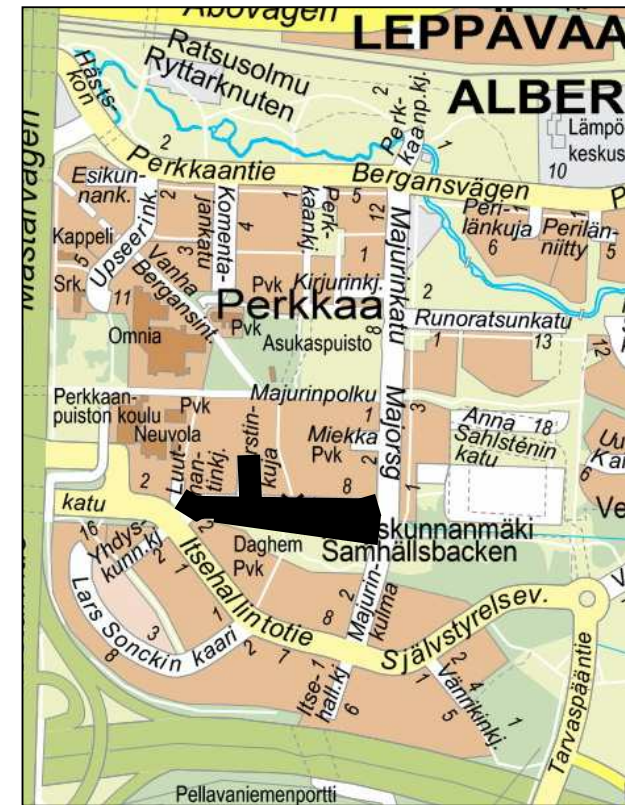

LUONNOS 12.2.2024

	ESPOON KAUPUNKI KAUPUNKITEKNIIKAN KESKUS	ESBO STAD STADSTEKNISKECENTRALEN	PIIRUSTUS SUUNN. TARK. HYV. PÄÄT. MÄÄRÄ	
ALUE	KAAVA PERKKA I, III, IV	KAUP.O.SA 51 LEPPÄVAARA	TEKÄ KÄYTTÖ MÄÄRÄ	
NIMI	EVERSTIKATU, EVERSTINKUJA JA EVERSTINPUISTO		PIIRUSTUS SUUNN. TARK. HYV. PÄÄT. MÄÄRÄ	
AIHE	KATU, PUISTO		PIIRUSTUS SUUNN. TARK. HYV. PÄÄT. MÄÄRÄ	
PIIR. LAJI	KATUSUUNNITELMA, PUISTOSUUNNITELMA, TYYPIPOIKKILEIKKAUS		PIIRUSTUS SUUNN. TARK. HYV. PÄÄT. MÄÄRÄ	
			7946 / xxx	
	HSY:n Vesihoito PL 100 00066 HSY p.091 15611	NR0	HYV. TARK. HYV. TARK.	
GT	GOTENMÄ- YKSÖ	OSK.	OSK.	RAMBOLL
SUUNN.		SUUNN.	SUUNN.	
TARK.		TARK.	TARK.	

7946/xxx