



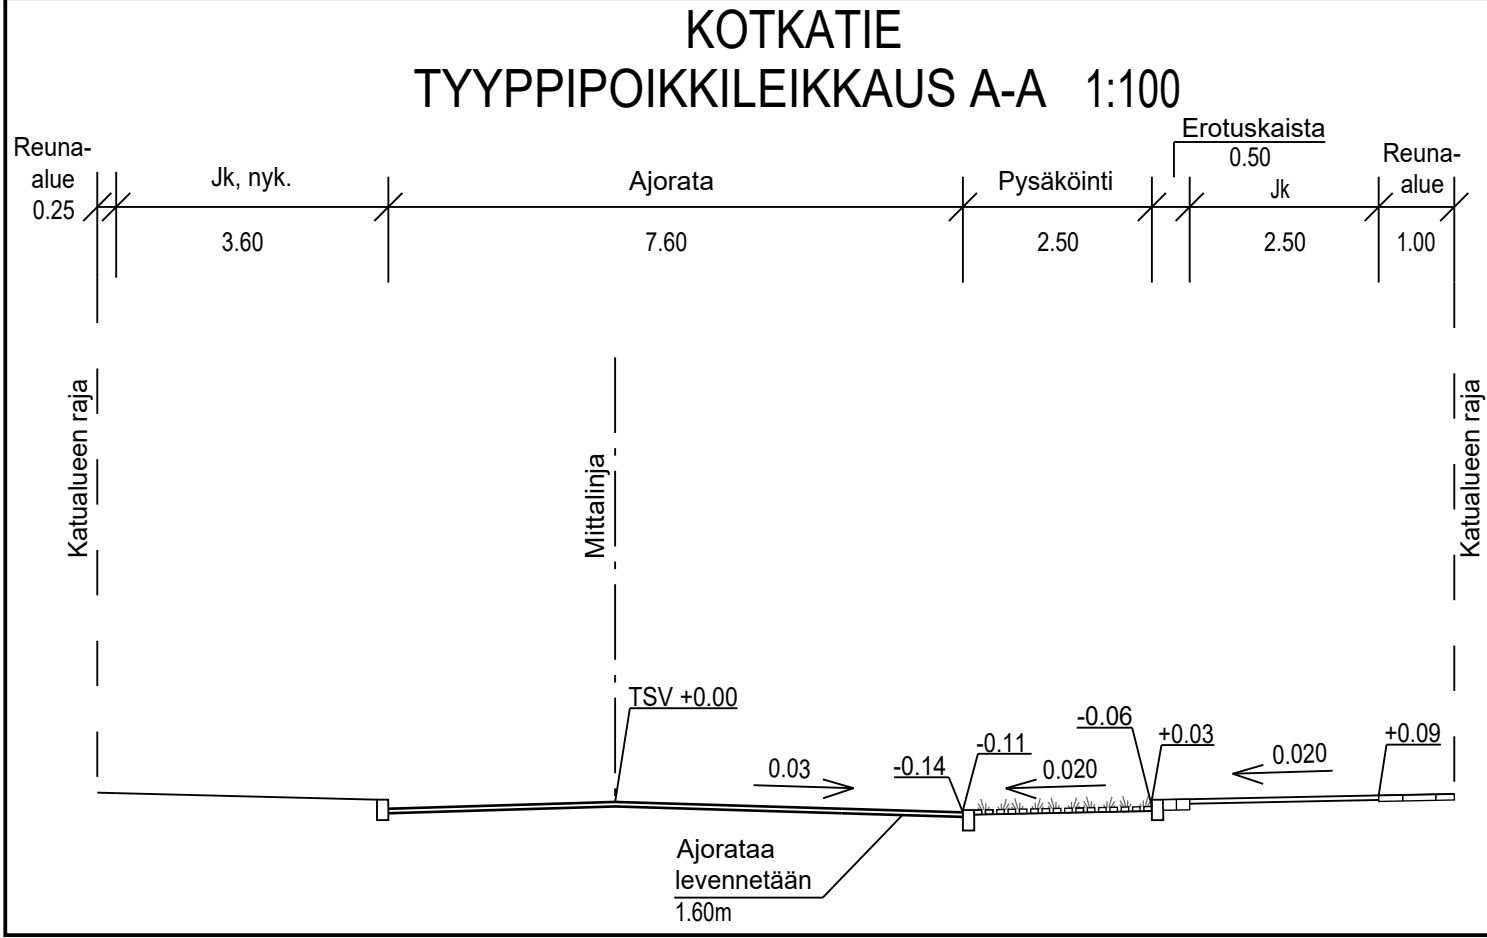


MERKINTÖJEN SELITYS


MATERIAALIT

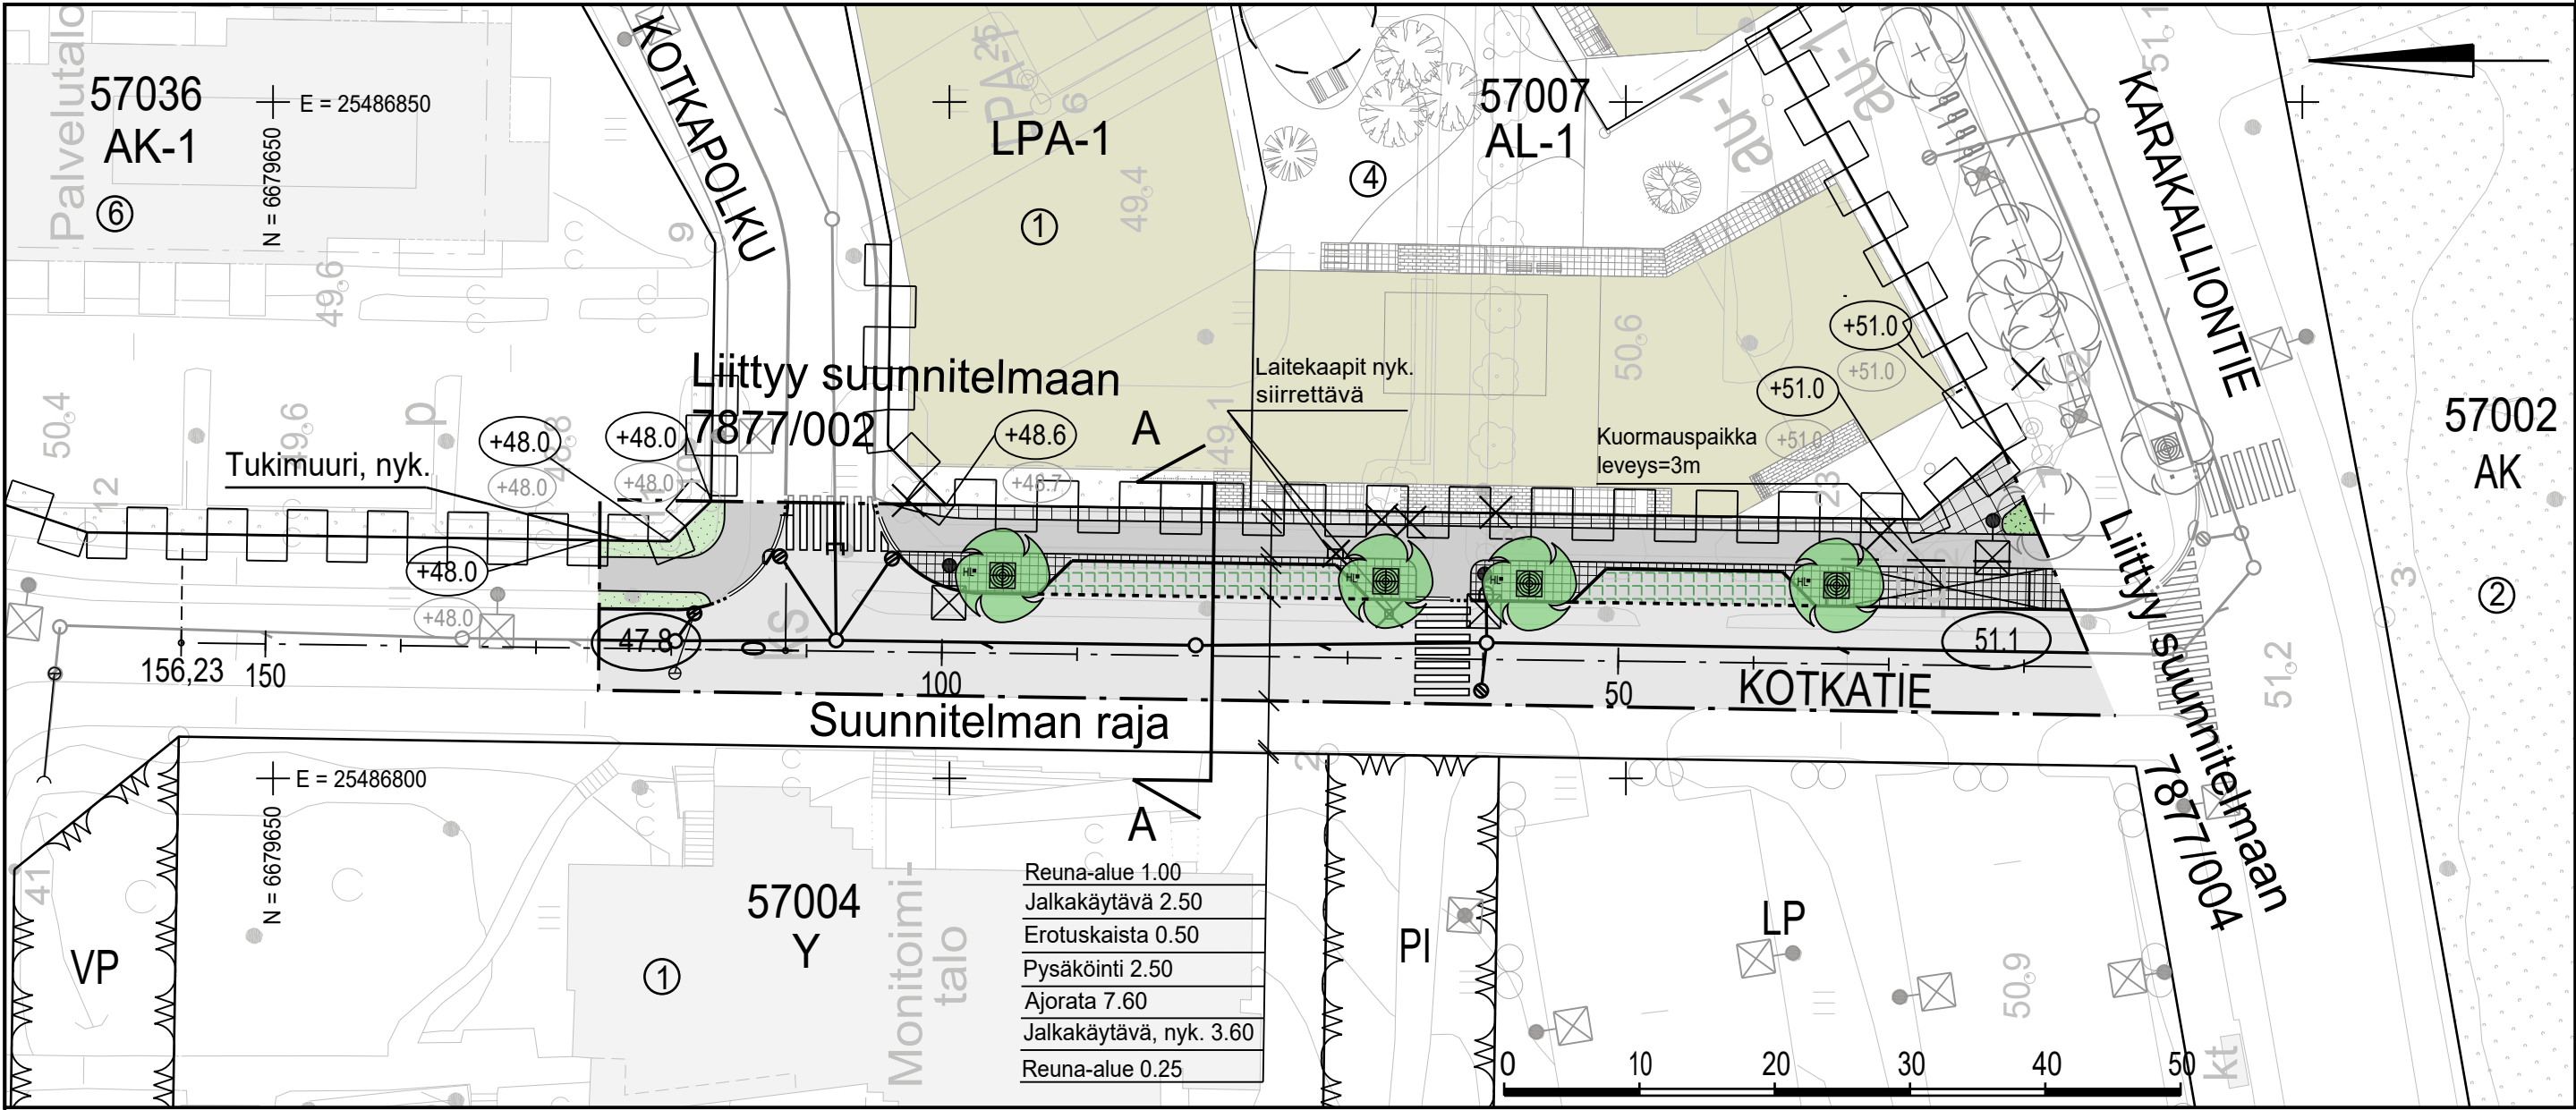


ajorata, asfaltti/
jk+pp

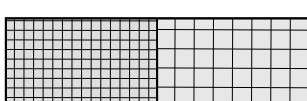

kiveys

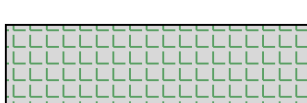

nurmikiveys

 

reunatuki




madallettu reunatuki



upotettu reunatuki

KASVILLISUUS

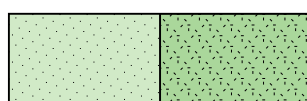

viheralue



nykyinen / poistettava
lehtipuu




istutettava lehtipuu

MUUT




suunniteltu rakennus

VARUSTEET

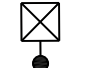

valaisinpylväs

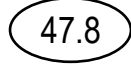

likim. suunniteltu kadun korkeusasema



likim. suunniteltu maanpinnan korkeusasema




likim. nykyinen maanpinnan korkeusasema




suojatie




hulevesiviemäri,
suunniteltu/rakennettu

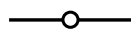

tarkastuskaivo

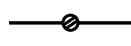

ritiläkaivo

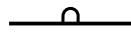

kitakaivo



ESIKOPIO 24.8.2023

	ESPOON KAUPUNKI KAUPUNKITEKNIKAN KESKUS		ESBO STAD STADSTEKNIKCENTRALEN		PIIRIT: SUUNN: TARK: HYV: PPK: TELA:	
ALUE	KAAVA KARAKALLIO		KAUP.OSA 57 KARAKALLIO			
NIMI	KOTKATIE PLV 20-120				KLEHTI17P HNRO LIITTYV7877/002; 7877/004; 7877/300 MKAAVA1:500, 1:100 KOORD.JÄRJ.ETRS-GK25 KORKEUSJÄRJ.N2000	
AIHE	KATU				NRO 7877/003	
PIIR. LAJI	KATUSUUNNITELMA JA TYYPPIPOIKKILEIKKAUS					
HSY:n vesihuolto PL 100 00066 HSY p.(09) 15611			NRO		REV.HYV. REV.TARK. HYV. TARK.	
GT	GEOTEKNIikka-YKSIKKÖ	KONS.	KONS.			
SUUNN.			SUUNN.	Tewodros Dugasa Gebre, Mirka Pitkänen		
TARK.			TARK.	Veera Bergström		