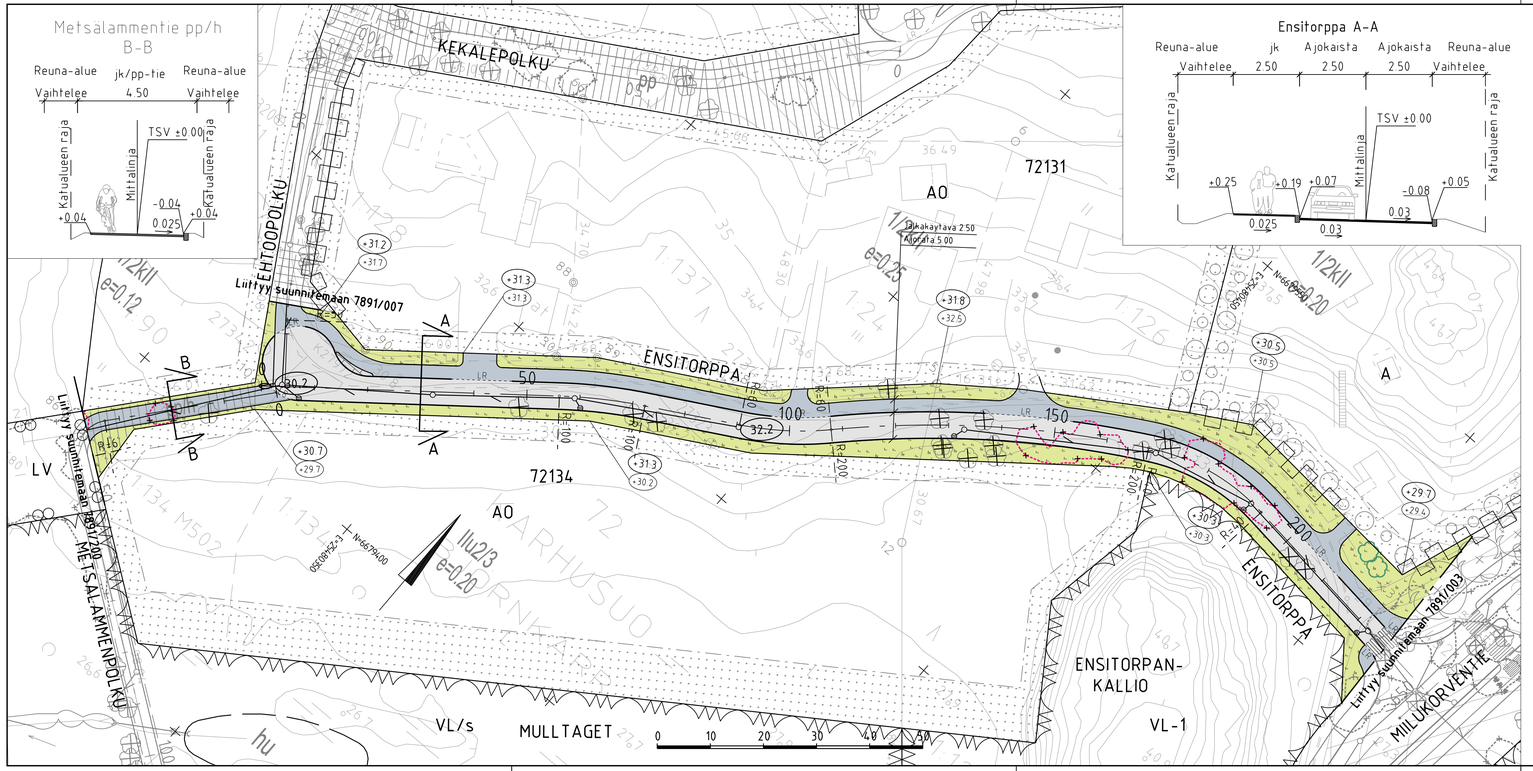

MERKINTÖJEN SELITYS

- ajorata, asfaltti
- jalkakäytävä , asfaltti
- kiveys
- kivituhka
- viheralue
- reunatuki
- madallettu / liuskattu reunatuki
- nykyinen puu
- Poistettava lehtipuu/pensasalue
- kallioleikkaus
- suojatie
- hulevesiviemäri, suunniteltu / rakennettu
- hulevesikaivo
- tarkastuskaivo
- 32.2 likim. suunniteltu korkeusasema
- +29.7 likim. suunniteltu maanpinnan korkeusasema
- +29.4 likim. nykyinen maanpinnan korkeusasema

Kadut ja raitit valaistaan

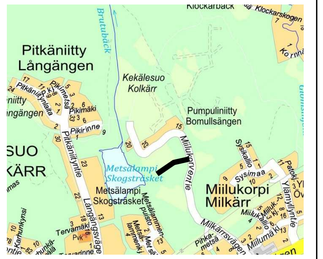

LUONNOS 27.9.2023

C	H	S	T/H
B	H	S	T/H
A	H	S	T/H

ESPOON KAUPUNKI
KAUPUNKITEKNIIKAN KESKUS

ESBO STAD
STADSTEKNIKCENTRALEN

ALUE	KAAVA: MIILUKORPI II	KAUP.OSA: 72 KARHUSUO
NIMI	ENSITORPPA JA SEN LANTIEN JATKE	
AIHE	KATU	
PIIR LAJI	KATUSUUNNITELMA JA TYYPPIPOIKKILEIKKAUS	

PROJ.T
SUUNN
TARK
HYV
SEN
TILA
ALENTI: 17.1 NRO
LIITYTY
MITTAKAVA: 1:500, 1:100
KOORD JRJ: ETRS-GK25
KORKEUSJÄRJ: N2000
NRO: 7891/004

HSY n vesihuolto
PL 100
00066 HSY
p 0191 56411

NRO

GT GEOTEKNIIKKA-YKSIKKÖ

KUNS

REV.HYV
REV.TARK
HYV
TARK

RAMBOLL

SUUNN
TARK