

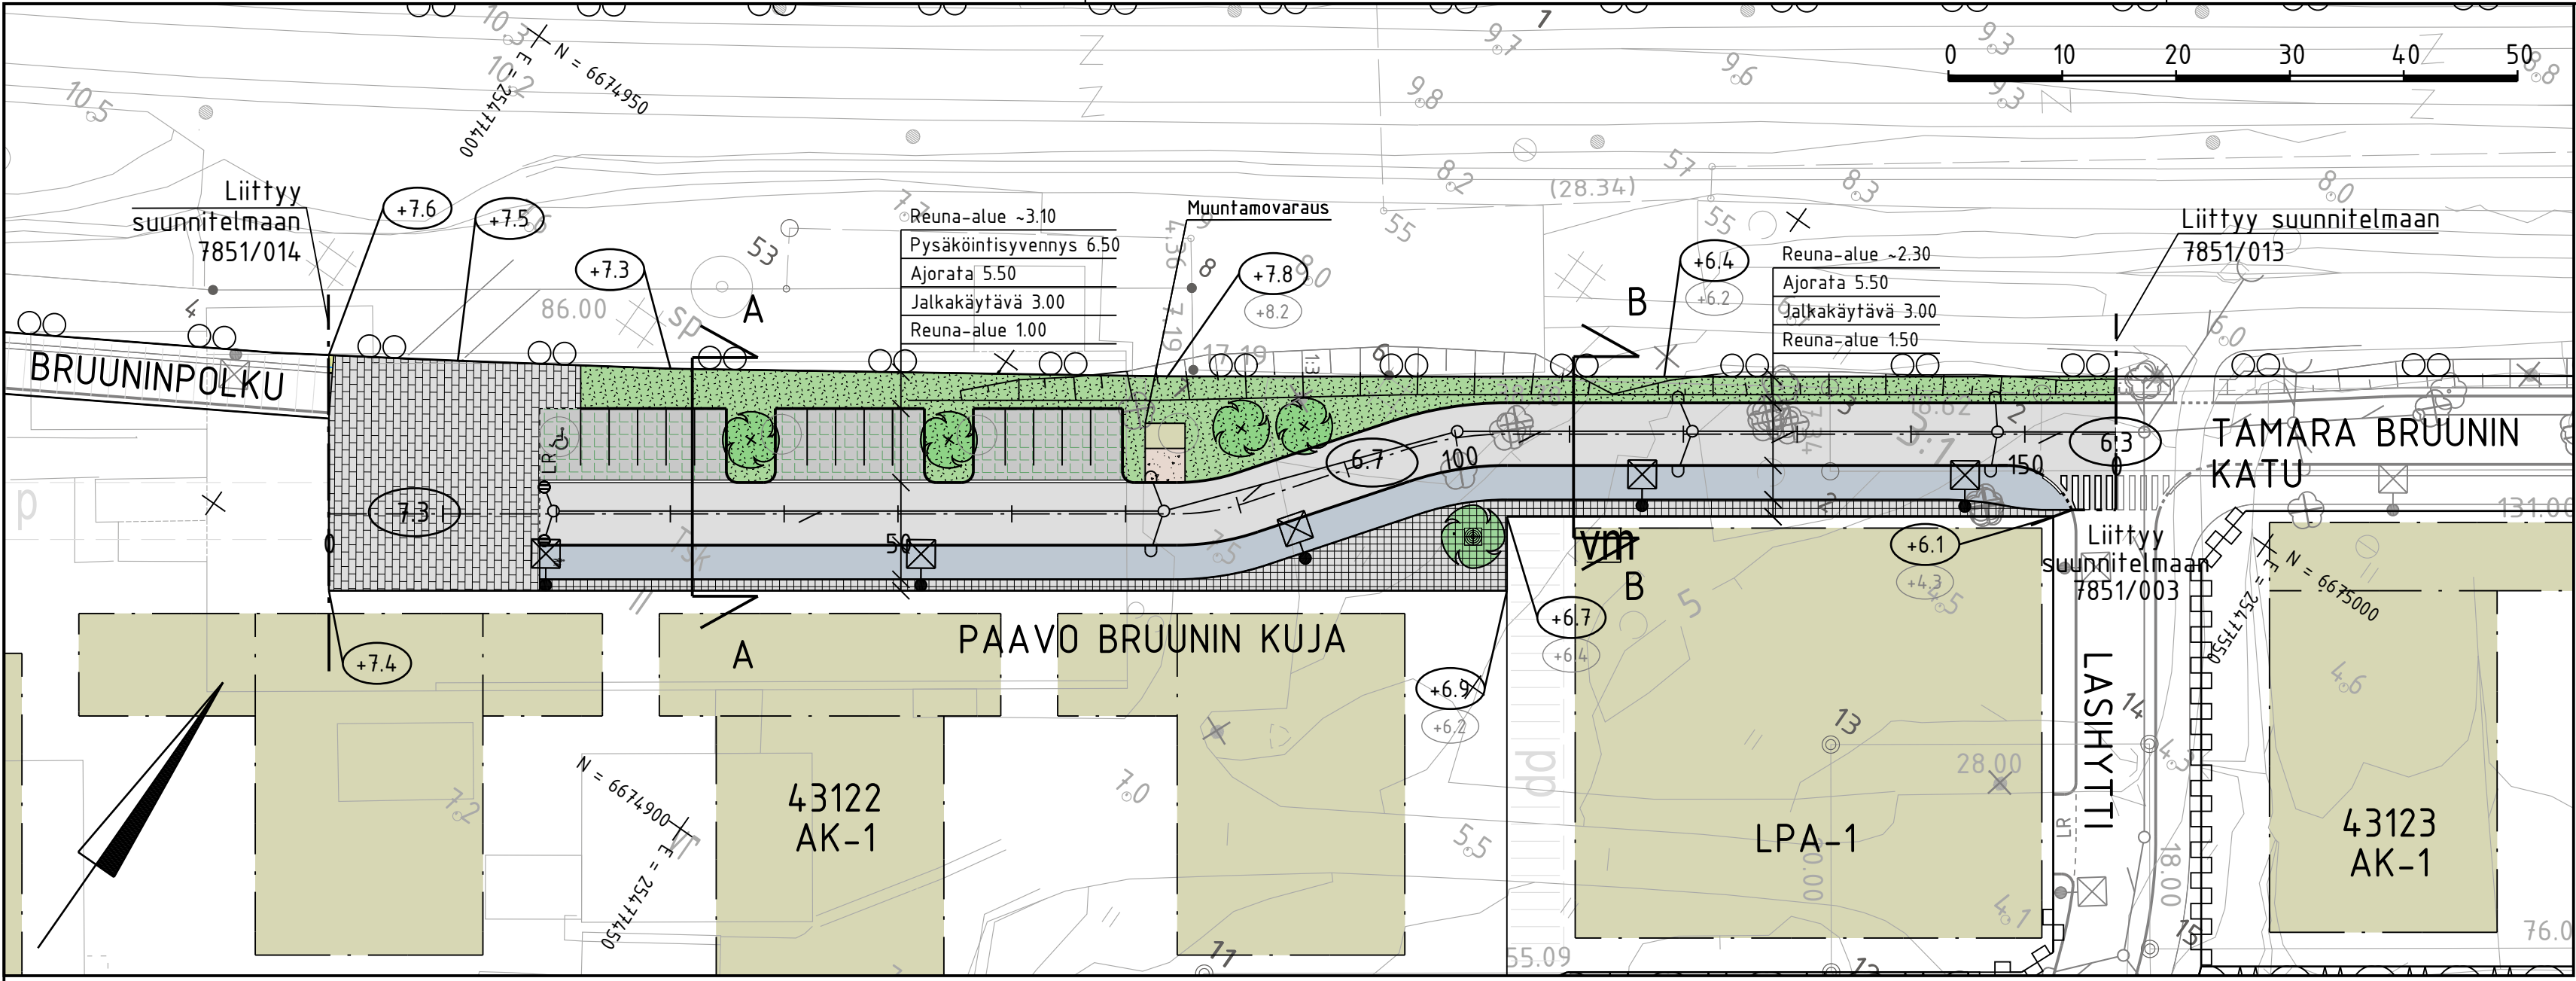


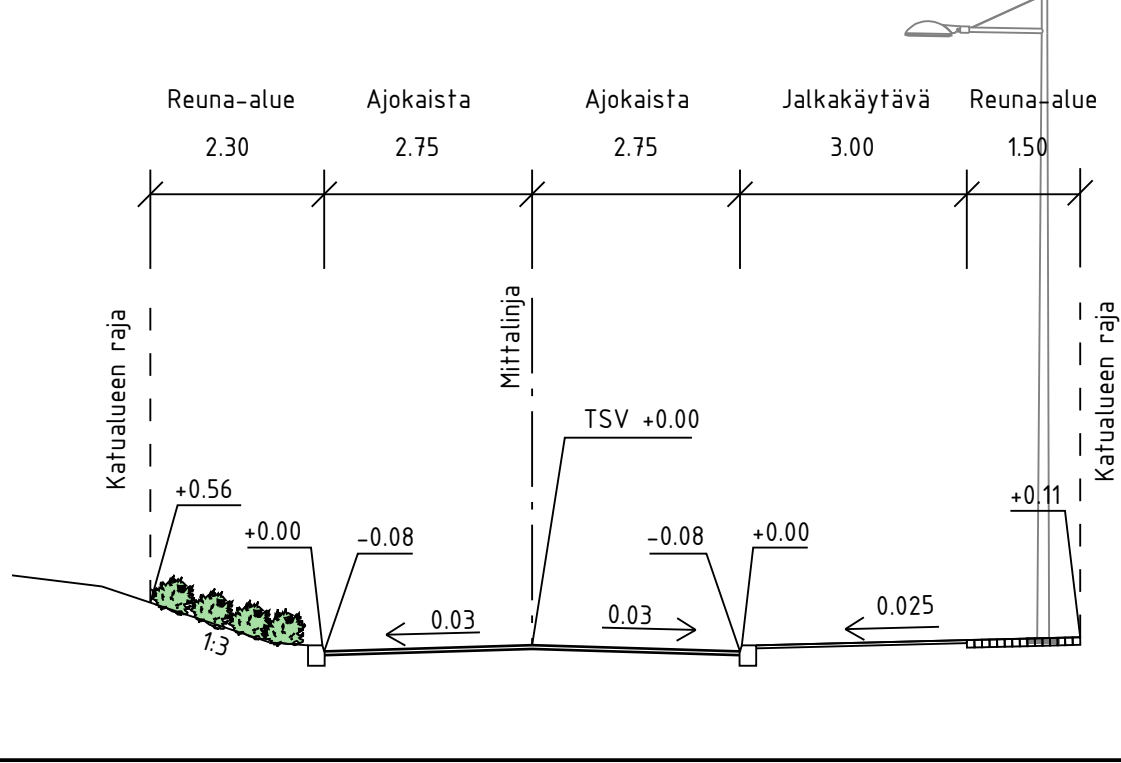


TYYPPIPOIKKILEIKKAUS A-A 1:100

TYYPPIPOIKKILEIKKAUS B-B 1:100

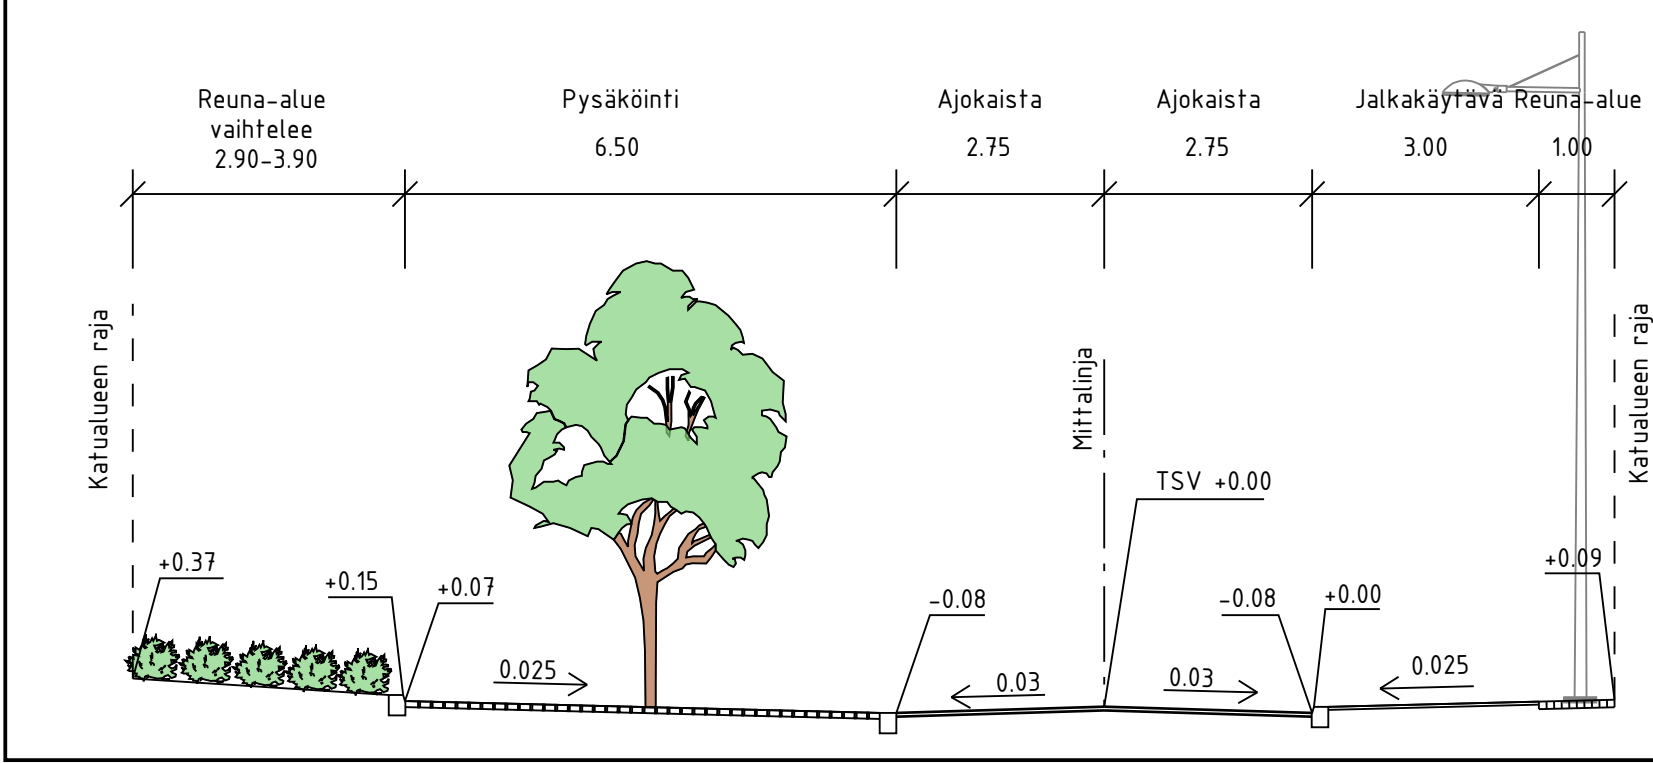

MERKINTÖJEN SELITYS

- ajorata, asfaltti
- jalankulku/polkupyörätie, asfaltti
- kiveys
- viheralue
- kivituhka
- istutettava puu
- istutettava lehtipuu, juuristoritilä ja runkosuoja
- nykyinen / poistettava puu
- reunatuki
- madallettu reunatuki
- luiskattu/ upotettu reunatuki
- hulevesiviemäri, suunniteltu
- hulevesikaivo/kitakaivo
- tarkastuskaivo
- valaisin
- poistettava valaisin
- likim. suunniteltu kadun korkeusasema
- likim. suunniteltu maanpinnan korkeusasema
- likim. nykyinen maanpinnan korkeusasema

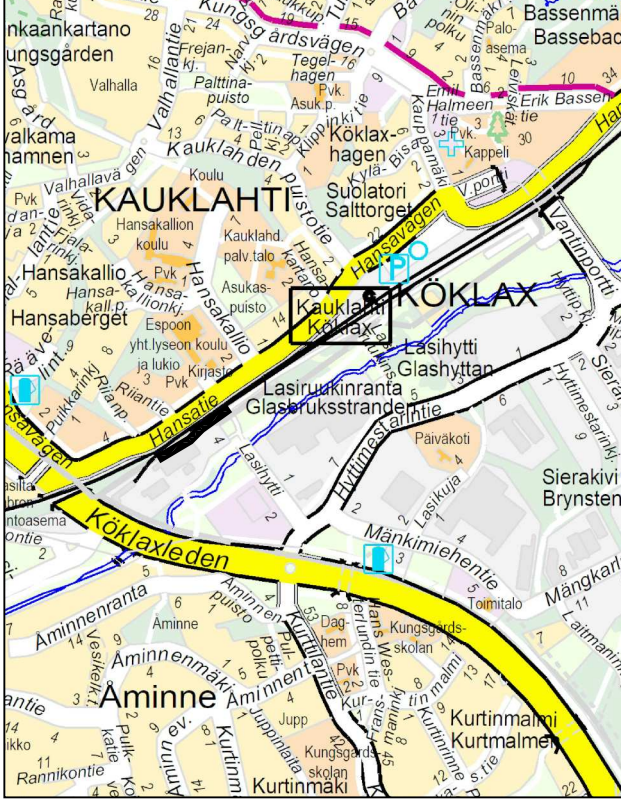

LUONNOS 5.5.2025

	ESPOON KAUPUNKI KAUPUNKITEKNIKAN KESKUS		ESBO STAD STADSTEKNIKCENTRALEN		PIIRI: SUUNN: TARK: HYV: PPK TELA
ALUE	KAAVA LASIHYTINRINNE VANTTILA IB		KAUP.OSA 43. VANTTILA 44. KAUKLAHTI		
NIMI	PAAVO BRUUNIN KUJA				KLEHTI21G, 22G LIITTYVÄ7851/003, 7851/013, 7851/014 KAAVAKOORDINATIT 1:500, 1:100ETRS-GK25 KORKEUSJÄRJ. N2000
AIHE	KATU				NRO 7851/012
PIIR. LAJI	KATUSUUNNITELMA JA TYYPPIPOIKKILEIKKAUS				
HSY HSY:n vesihuolto PL 100 00066 HSY p.(09) 15611		NRO	REV.HYV.		
			REV.TARK.		
			HYV.		
			TARK.		
GT	GEOTEKNIKA-YKSIKKÖ	KONS.			
SUUNN.			SUUNN.	Kersti Reittu	
TARK.			TARK.	Jyrki Oinaanoja	