


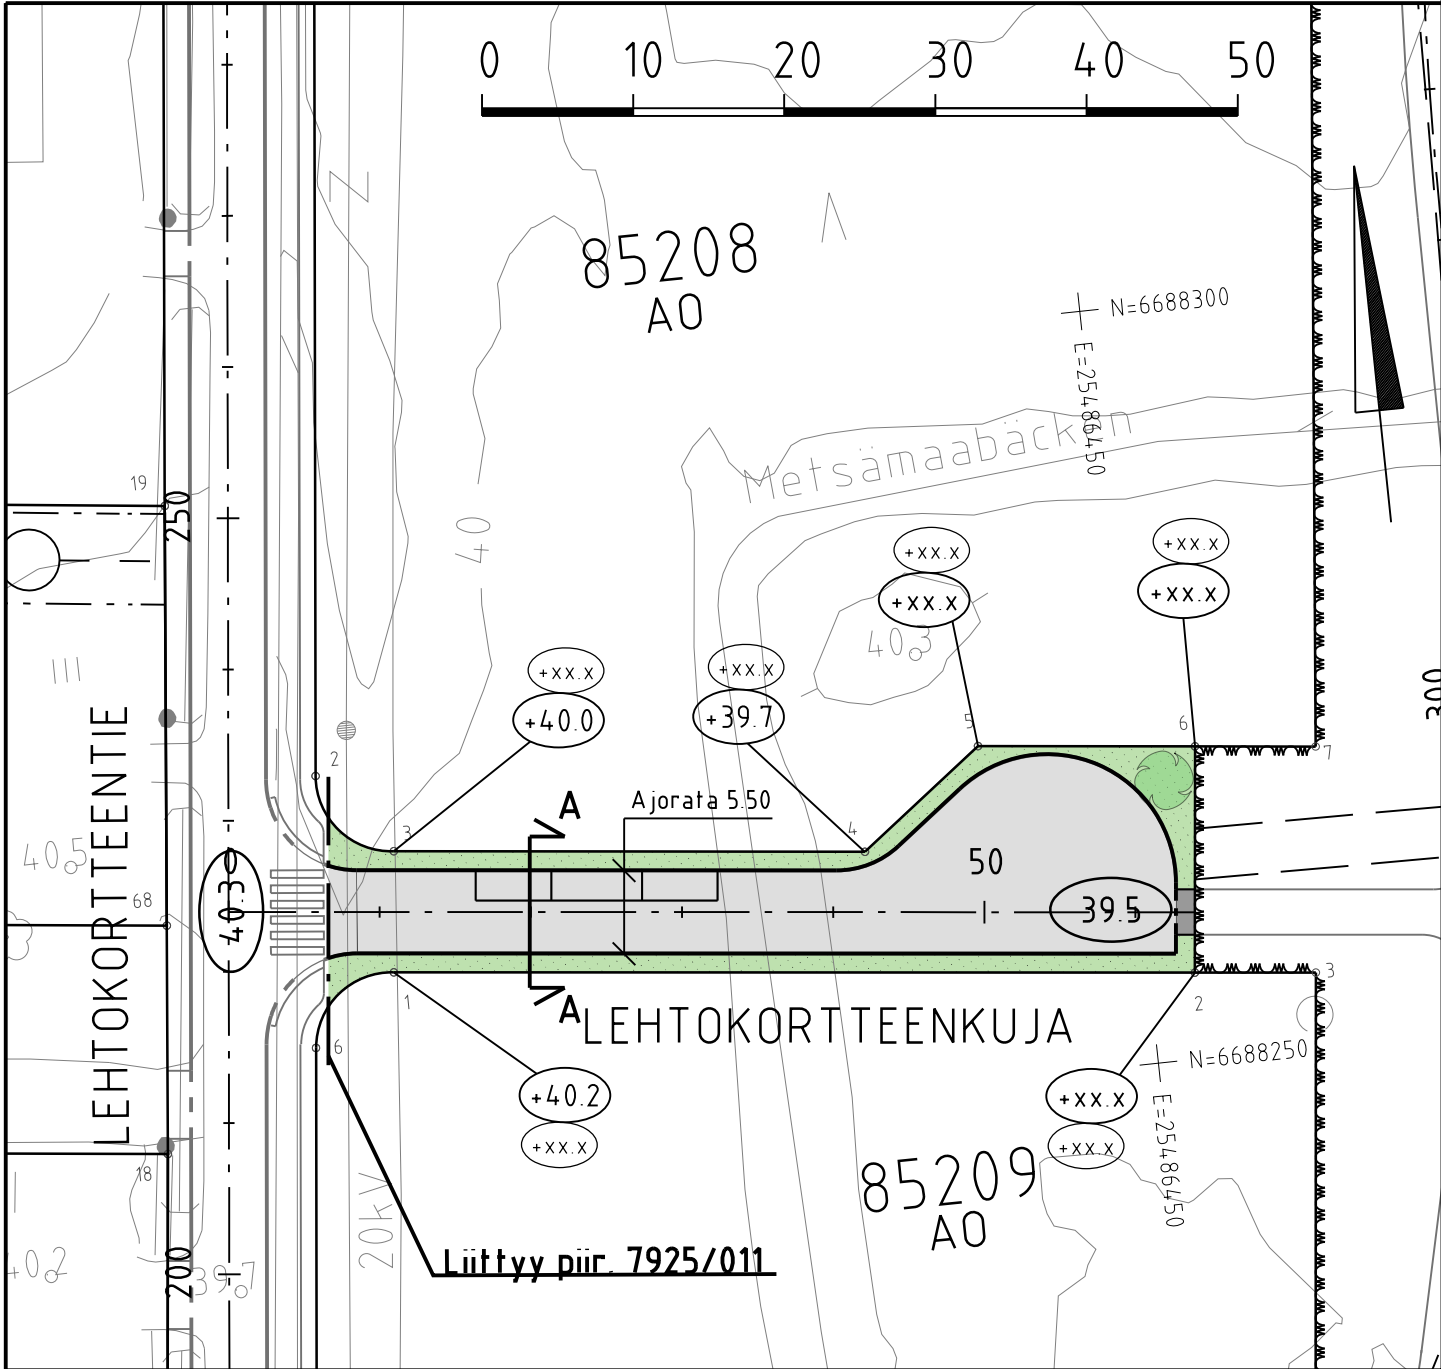

MERKINTÖJEN SELITYS



ajorata, asfaltti




jk, asfaltti




viheralue



reunakivi / madallettu reunakivi

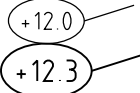


likim. nykyinen maanpinnan korkeusasema
likim. suunniteltu maanpinnan korkeusasema

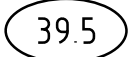


likim. suunniteltu korkeusasema



istutettava puu

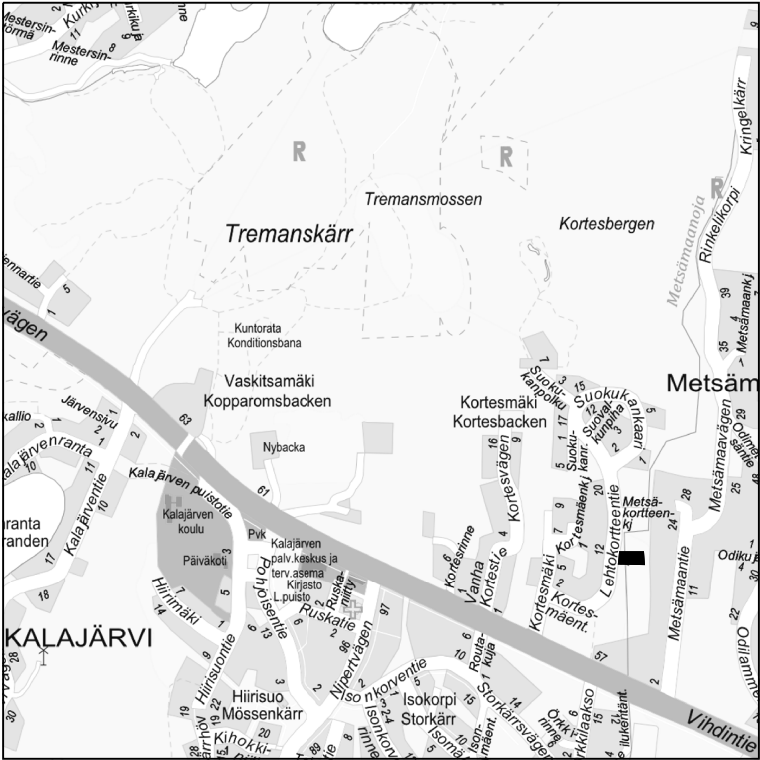

TYYPPIPOIKKILEIKKAUS A-A 1:200

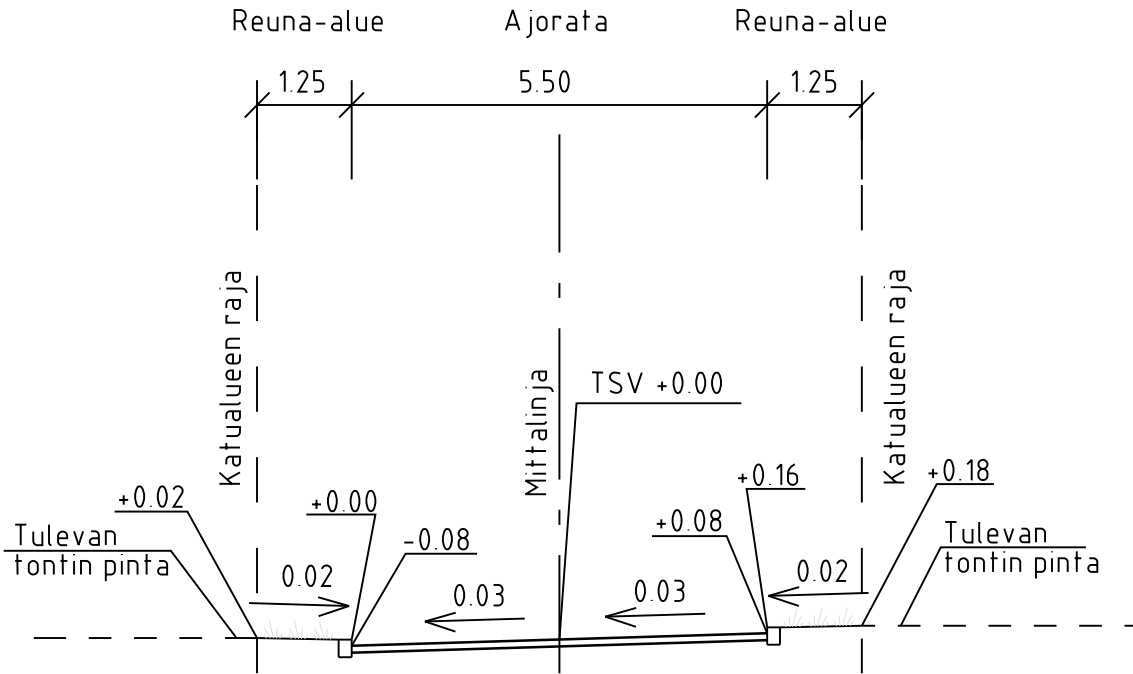

LUONNOS 23.2.2024

C	M	S	T/H
B	M	S	T/H
A	M	S	T/H
	ESPOON KAUPUNKI KAUPUNKITEKNIKAN KESKUS		ESBO STAD STADSTEKNIKCENTRALEN
ALUE	KORTESMÄKI (KALAJÄRVI II, ITÄOSA)		85 KALAJÄRVI
NIMI	LEHTOKORTTEENKUJA		
AIHE	KATU		
PIIR. LAJI	KATUSUUNNITELMA JA TYYPPIPOIKKILEIKKAUS		
	HSY:n vesihuolto PL 100 00066 HSY p.1091 15611	NRO	
GT	GEOTEKNIKA- YKSIKKÖ	KONS	KONS
SUUNN.		SUUNN.	Jukka Johansson
TARK.		TARK.	-