



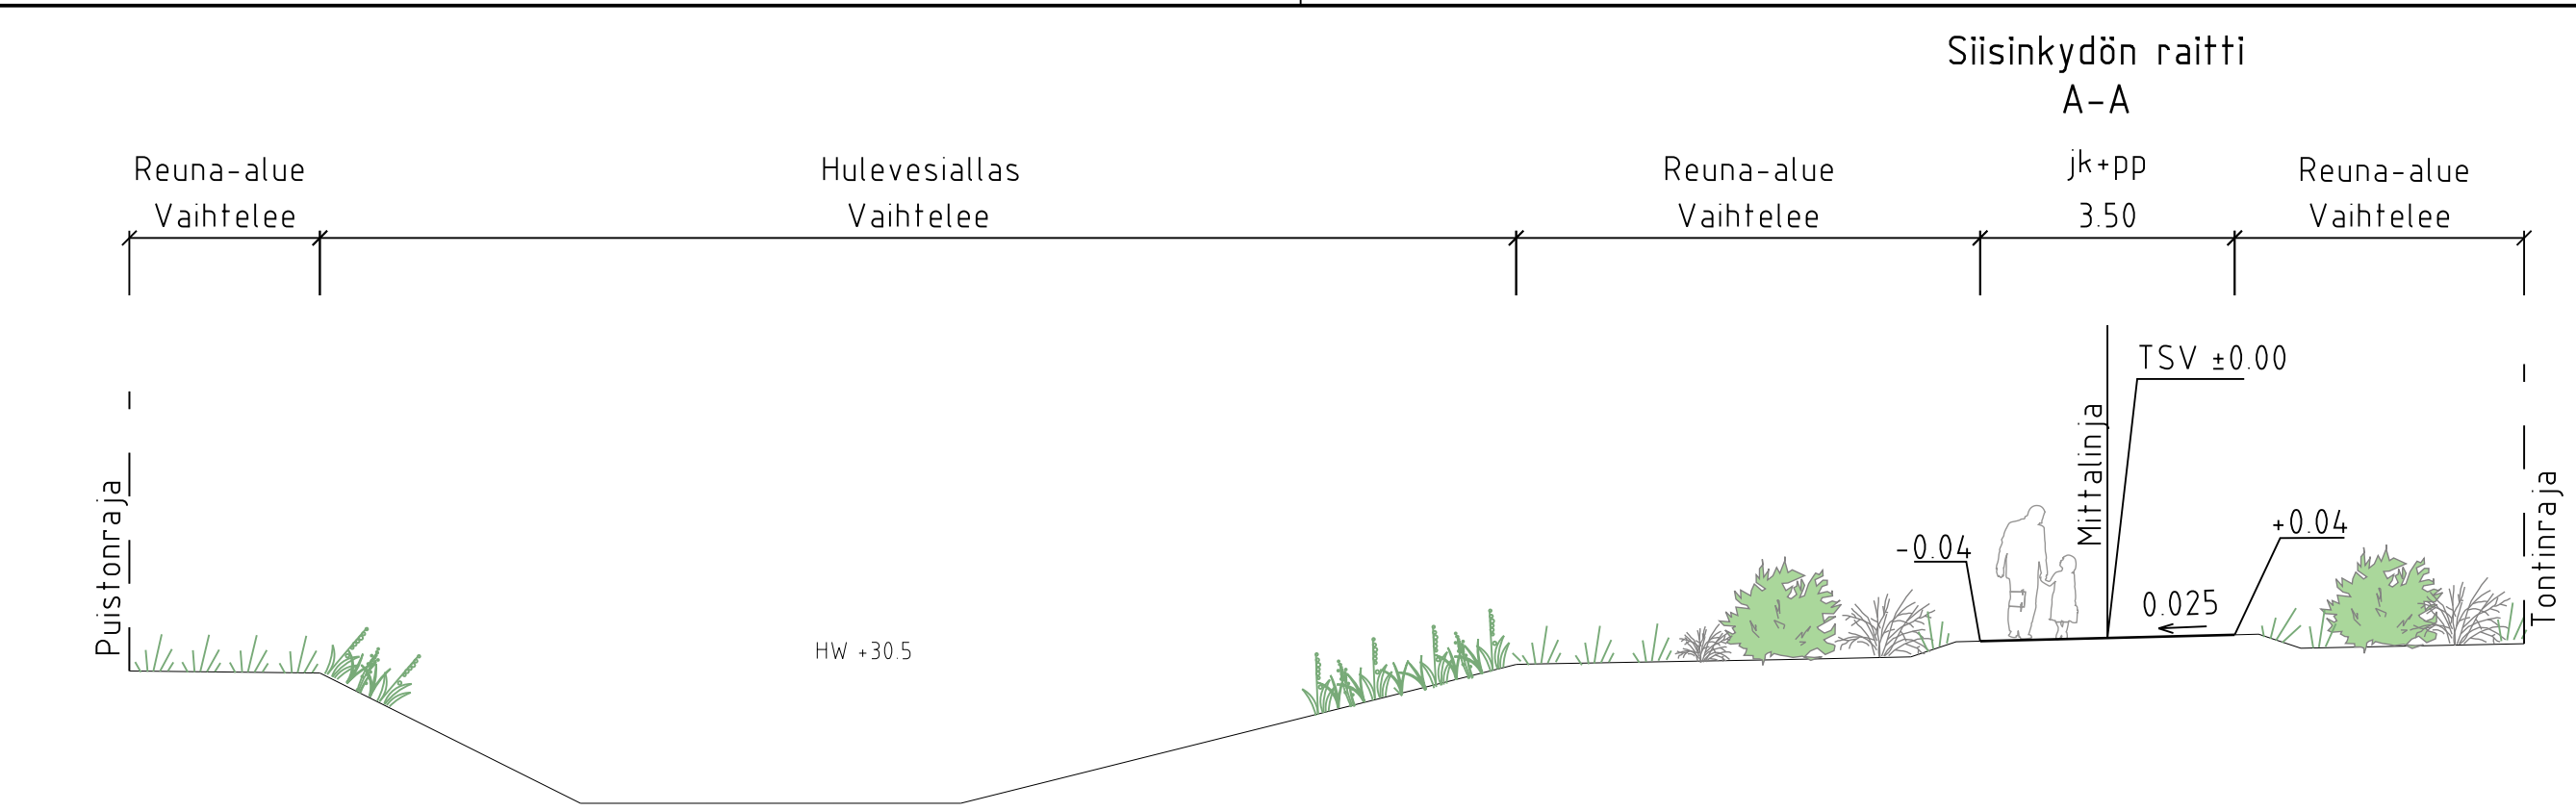

- MERKINTÖJEN SELITYS
- kivituhka
 - viheralue
 - nykyinen sekametsä
 - istutettava puu
 - Poistettava lehtipuu/pensasalue
 - hulevesiviemäri, suunniteltu / rakennettu
 - hulevesikaivo
 - tarkastuskaivo
 - likim. suunniteltu korkeusasema
 - likim. suunniteltu maanpinnan korkeusasema
 - likim. nykyinen maanpinnan korkeusasema
 - hulevesien hallinta

- Kadut ja raitit valaistetaan
- KUNNOSSAPITOLUOKAT
- A4 Käyttöviiher- ja suoja-alueet 5200m2
 - M2 Lähimetsät 3500m2
- Puistoraitit 275jm
- ASEMAKAAVAMERKINTÄ
- VL/s Lähivirkistysalue, jonka kasvustoa tulee säilyttää ja hoitaa niin, että alueen tai osa-alueen luonne ja siluetti maisemassa säilyvät. Alueen läpi kulkevat ekologiset yhteydet tulee turvata.
 - VP Puisto
- hu ohjeellinen alueen osa, jolle saa rakentaa hulevesien viivyttämiseen ja puhdistamiseen varatun altaan, painanteen, ojan tai kosteikon

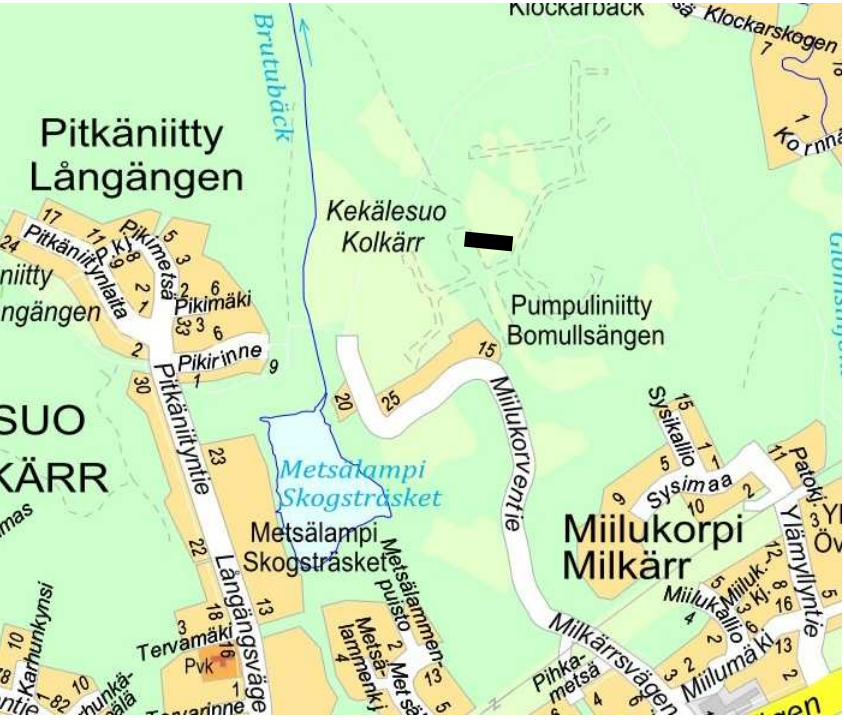

LUONNOS 27.9.2023

				7/21	
				7/21	
				7/21	
				7/21	
		ESPOON KAUPUNKI KAUPUNKITEKNIKAN KESKUS		ESBO STAD STADSTEKNIKCENTRALEN	
				PIIRI Y	
				SUUNN	
				TARK	
				HYV	
				PÖH	
				TELA	
ALUE		KAAVA		KAUP OSA	
MIILUKORPI II		72 KARHUSUO			
NIMI		SIISINKYTO		KLEHTY 16J, 17J, 17K, 18J	
				LÖYTY	
AIHE		PUISTO		KODI ETRS-GK25 FORMEULAJA N2000	
PIIR L A J I		PUISTOSUUNNITELMA, TYYPPIPOIKKILEIKKAUS		7891/201	
		HSY:n vesihuolto		NR0	
PL 100 00066 HSY p(09) 15611				REV HYV	
				REV TARK	
				HYV	
				TARK	
GT		GEOTEKNIIKA- YKSIKÖ		KONS	
SUUNN				SUUNN	
TARK				TARK	