




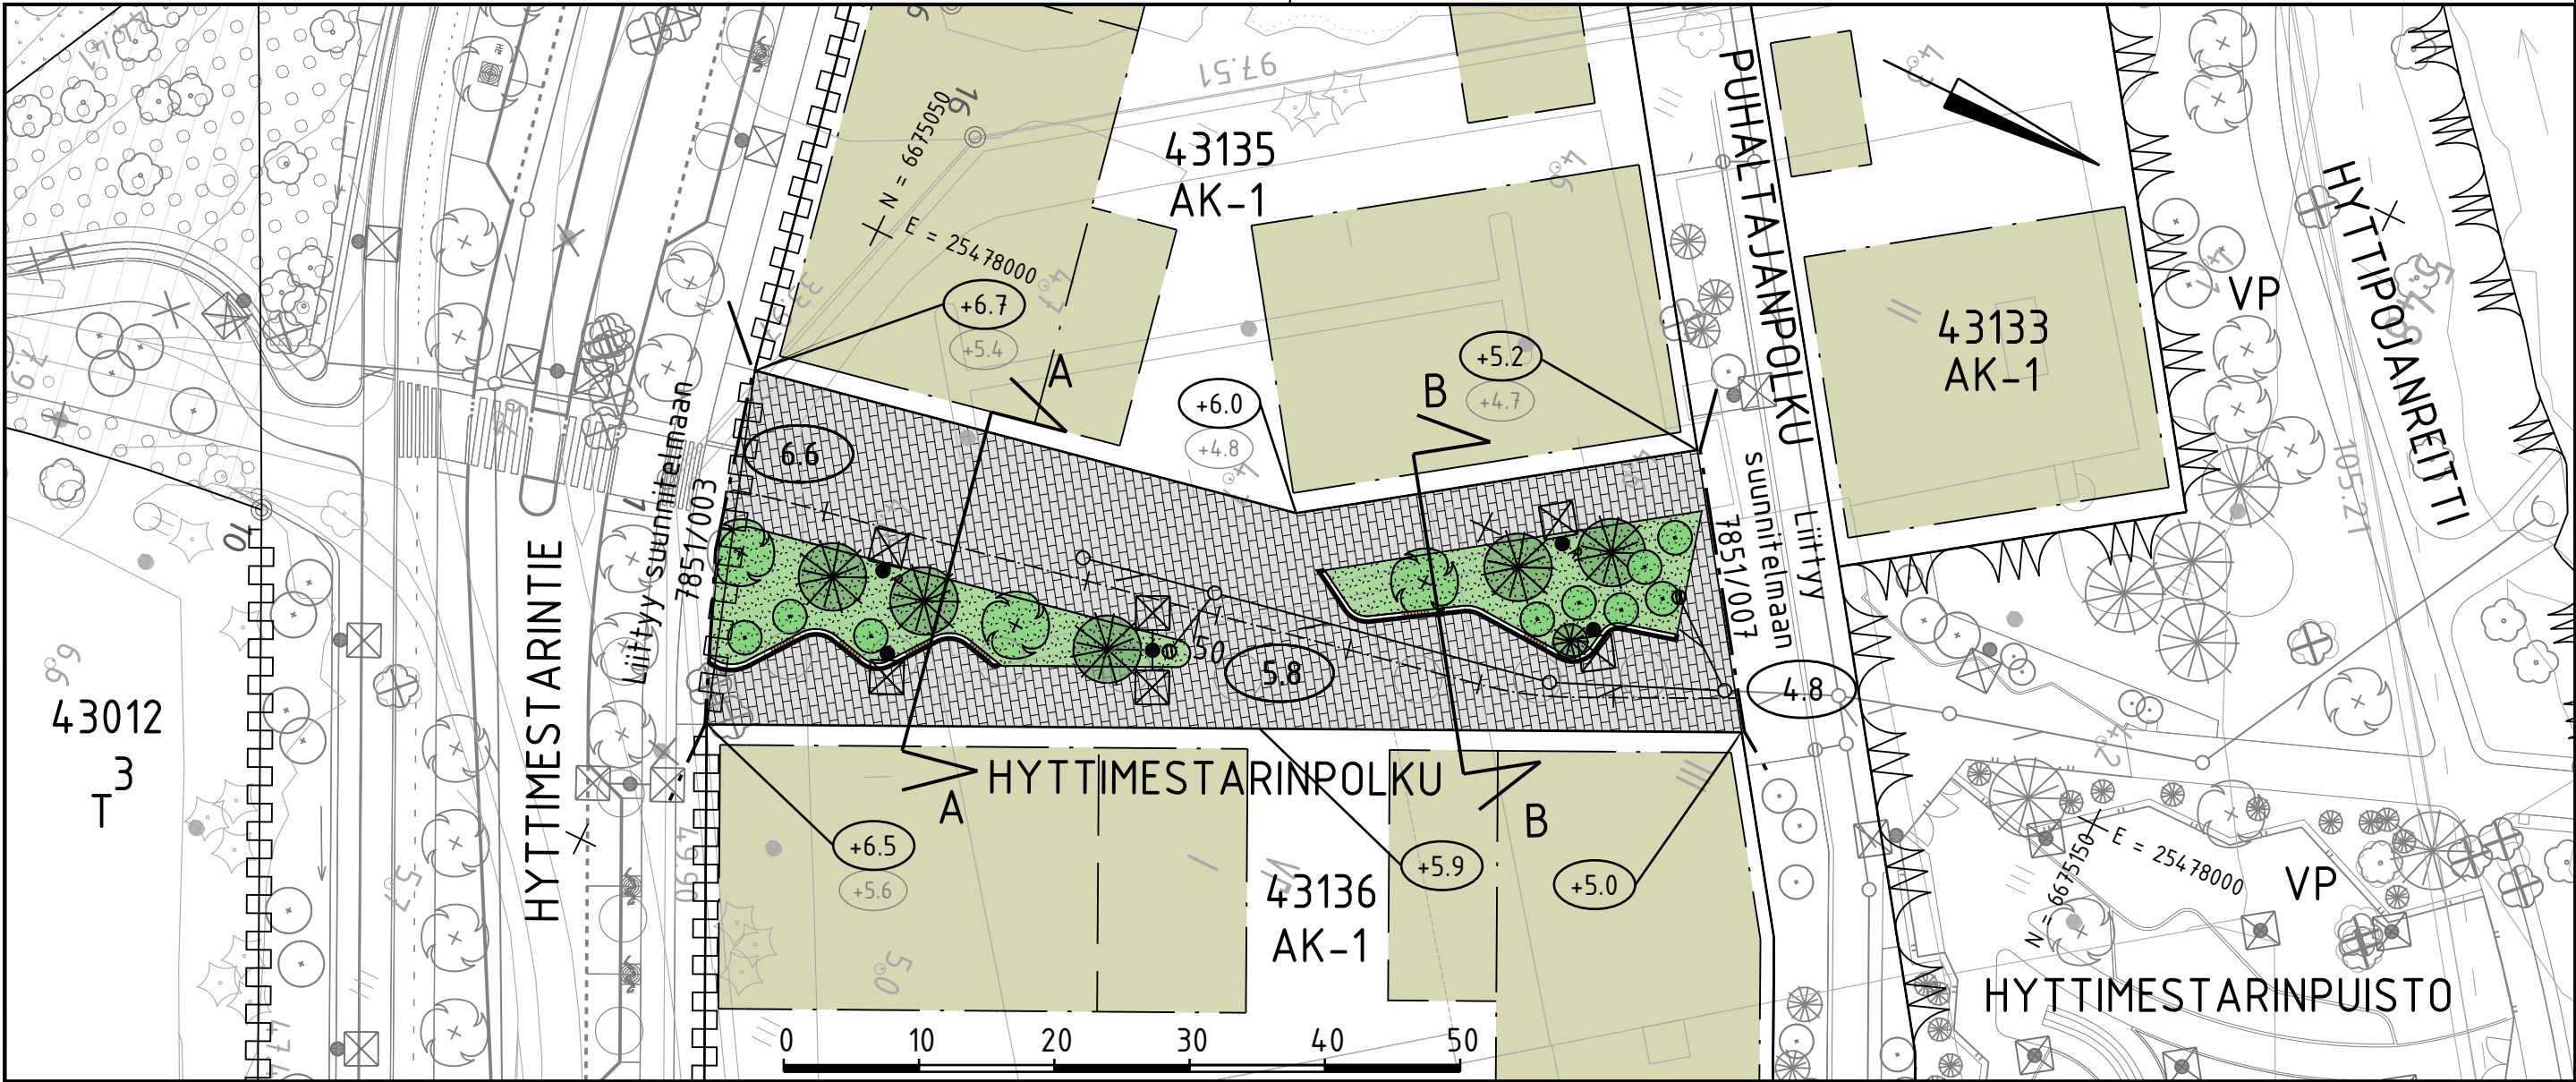


- MERKINTÖJEN SELITYS
- kiveys
 - viheralue
 - istutettava lehtipuu/ havupuu
 - istutettava yksittäispensas
 - poistettava puu
 - hulevesiviemäri, suunniteltu
 - hulevesikaivo
 - tarkastuskaivo
 - valaisinpylväs
 - tukimuur, puutasoistuin
 - roskakori
 - likim. suunniteltu kadun korkeusasema
 - likim. suunniteltu maanpinnan korkeusasema
 - likim. nykyinen maanpinnan korkeusasema

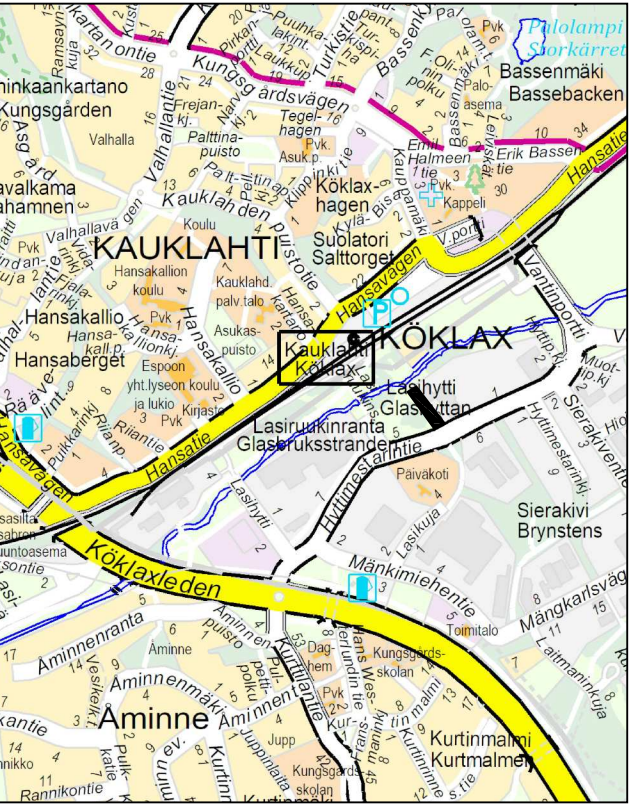

TYYPPIPOIKKILEIKKAUS A-A 1:100

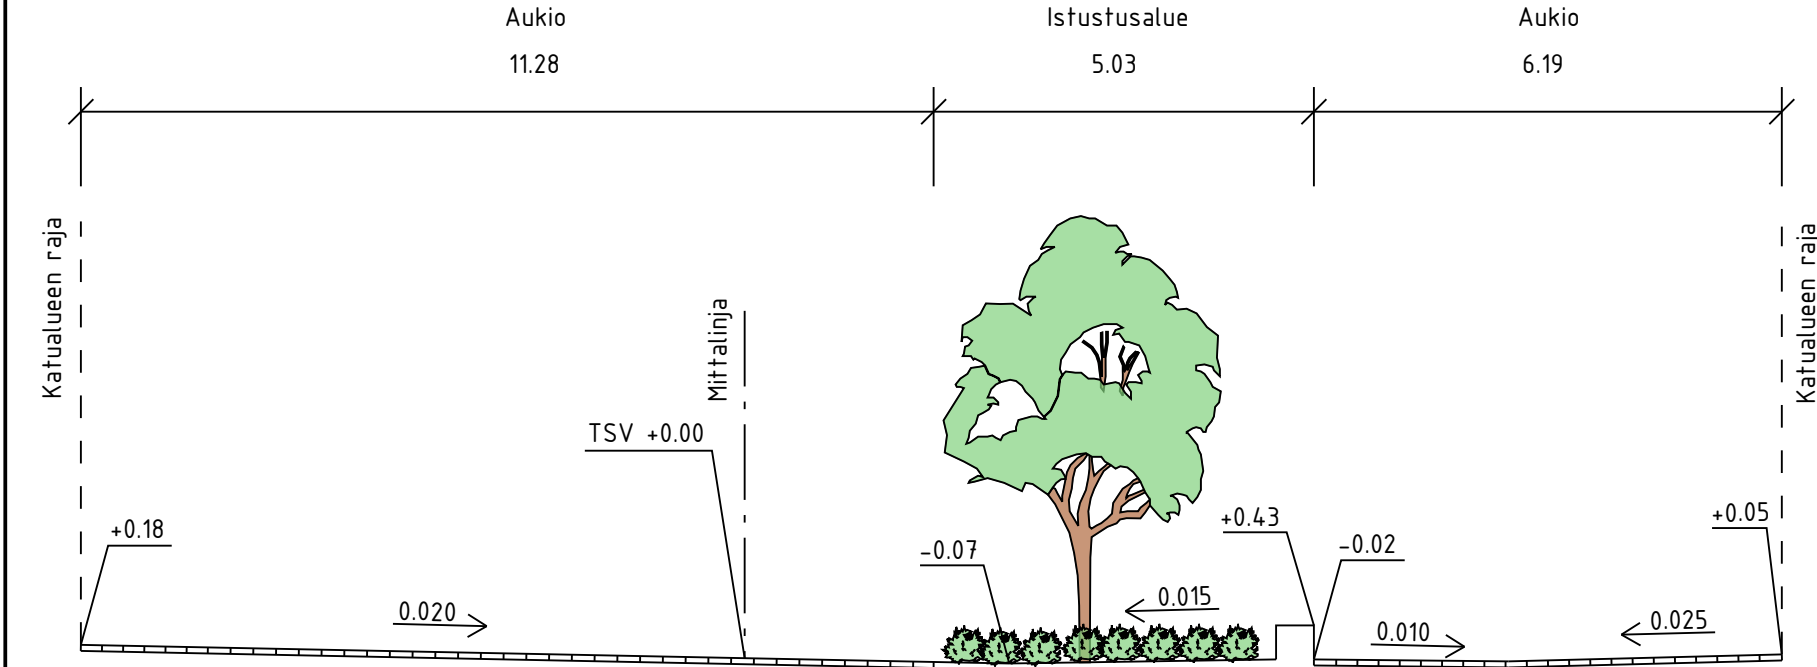

TYYPPIPOIKKILEIKKAUS B-B 1:100

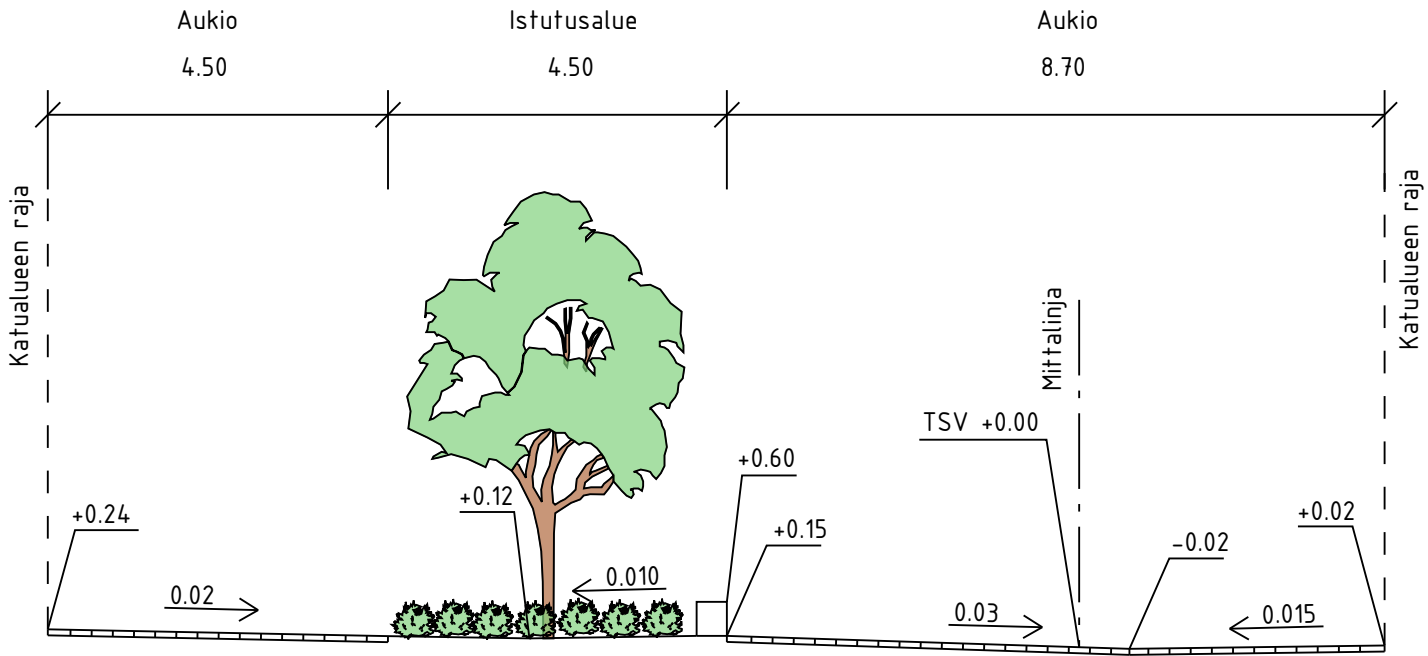

LUONNOS 5.5.2025

	ESPOON KAUPUNKI KAUPUNKITEKNIKAN KESKUS	ESBO STAD STADSTEKNIKCENTRALEN	PIIRI:	
	ALUE	KAAVA	SUUNN.	
NIMI	HYTTIMESTARINPOLKU	KAUP.O.SA 43. VANTTILA 44. KAUKLAHTI	TARK.	
			HYV.	
AIHE	KATU	PIIRI LAJI	PPK	
			TELA	
PIIRI LAJI	KATUSUUNNITELMA JA TYYPPIPOIKKILEIKKAUS	NRO	KLEHTI XXX	
			INRO	
GT	GEOTEKNIKA-YKSIKKÖ	KONS.	LITTYV 7851/003, 7851/007	
			KAAVA 1:500, 1:100	
SUUNN.	TARK.	KONS.	KOORD. JÄRJ. ETRS-GK25	
			KORKEUS. JÄRJ. N2000	
TARK.			NRO 7851/008	
			REV. HYV.	
TARK.			REV. TARK.	
			HYV.	
TARK.			TARK.	
			KONS. RAMBOLL	
TARK.			SUUNN. Kersti Reittu	
			TARK. Jyrki Oinaanoja	