

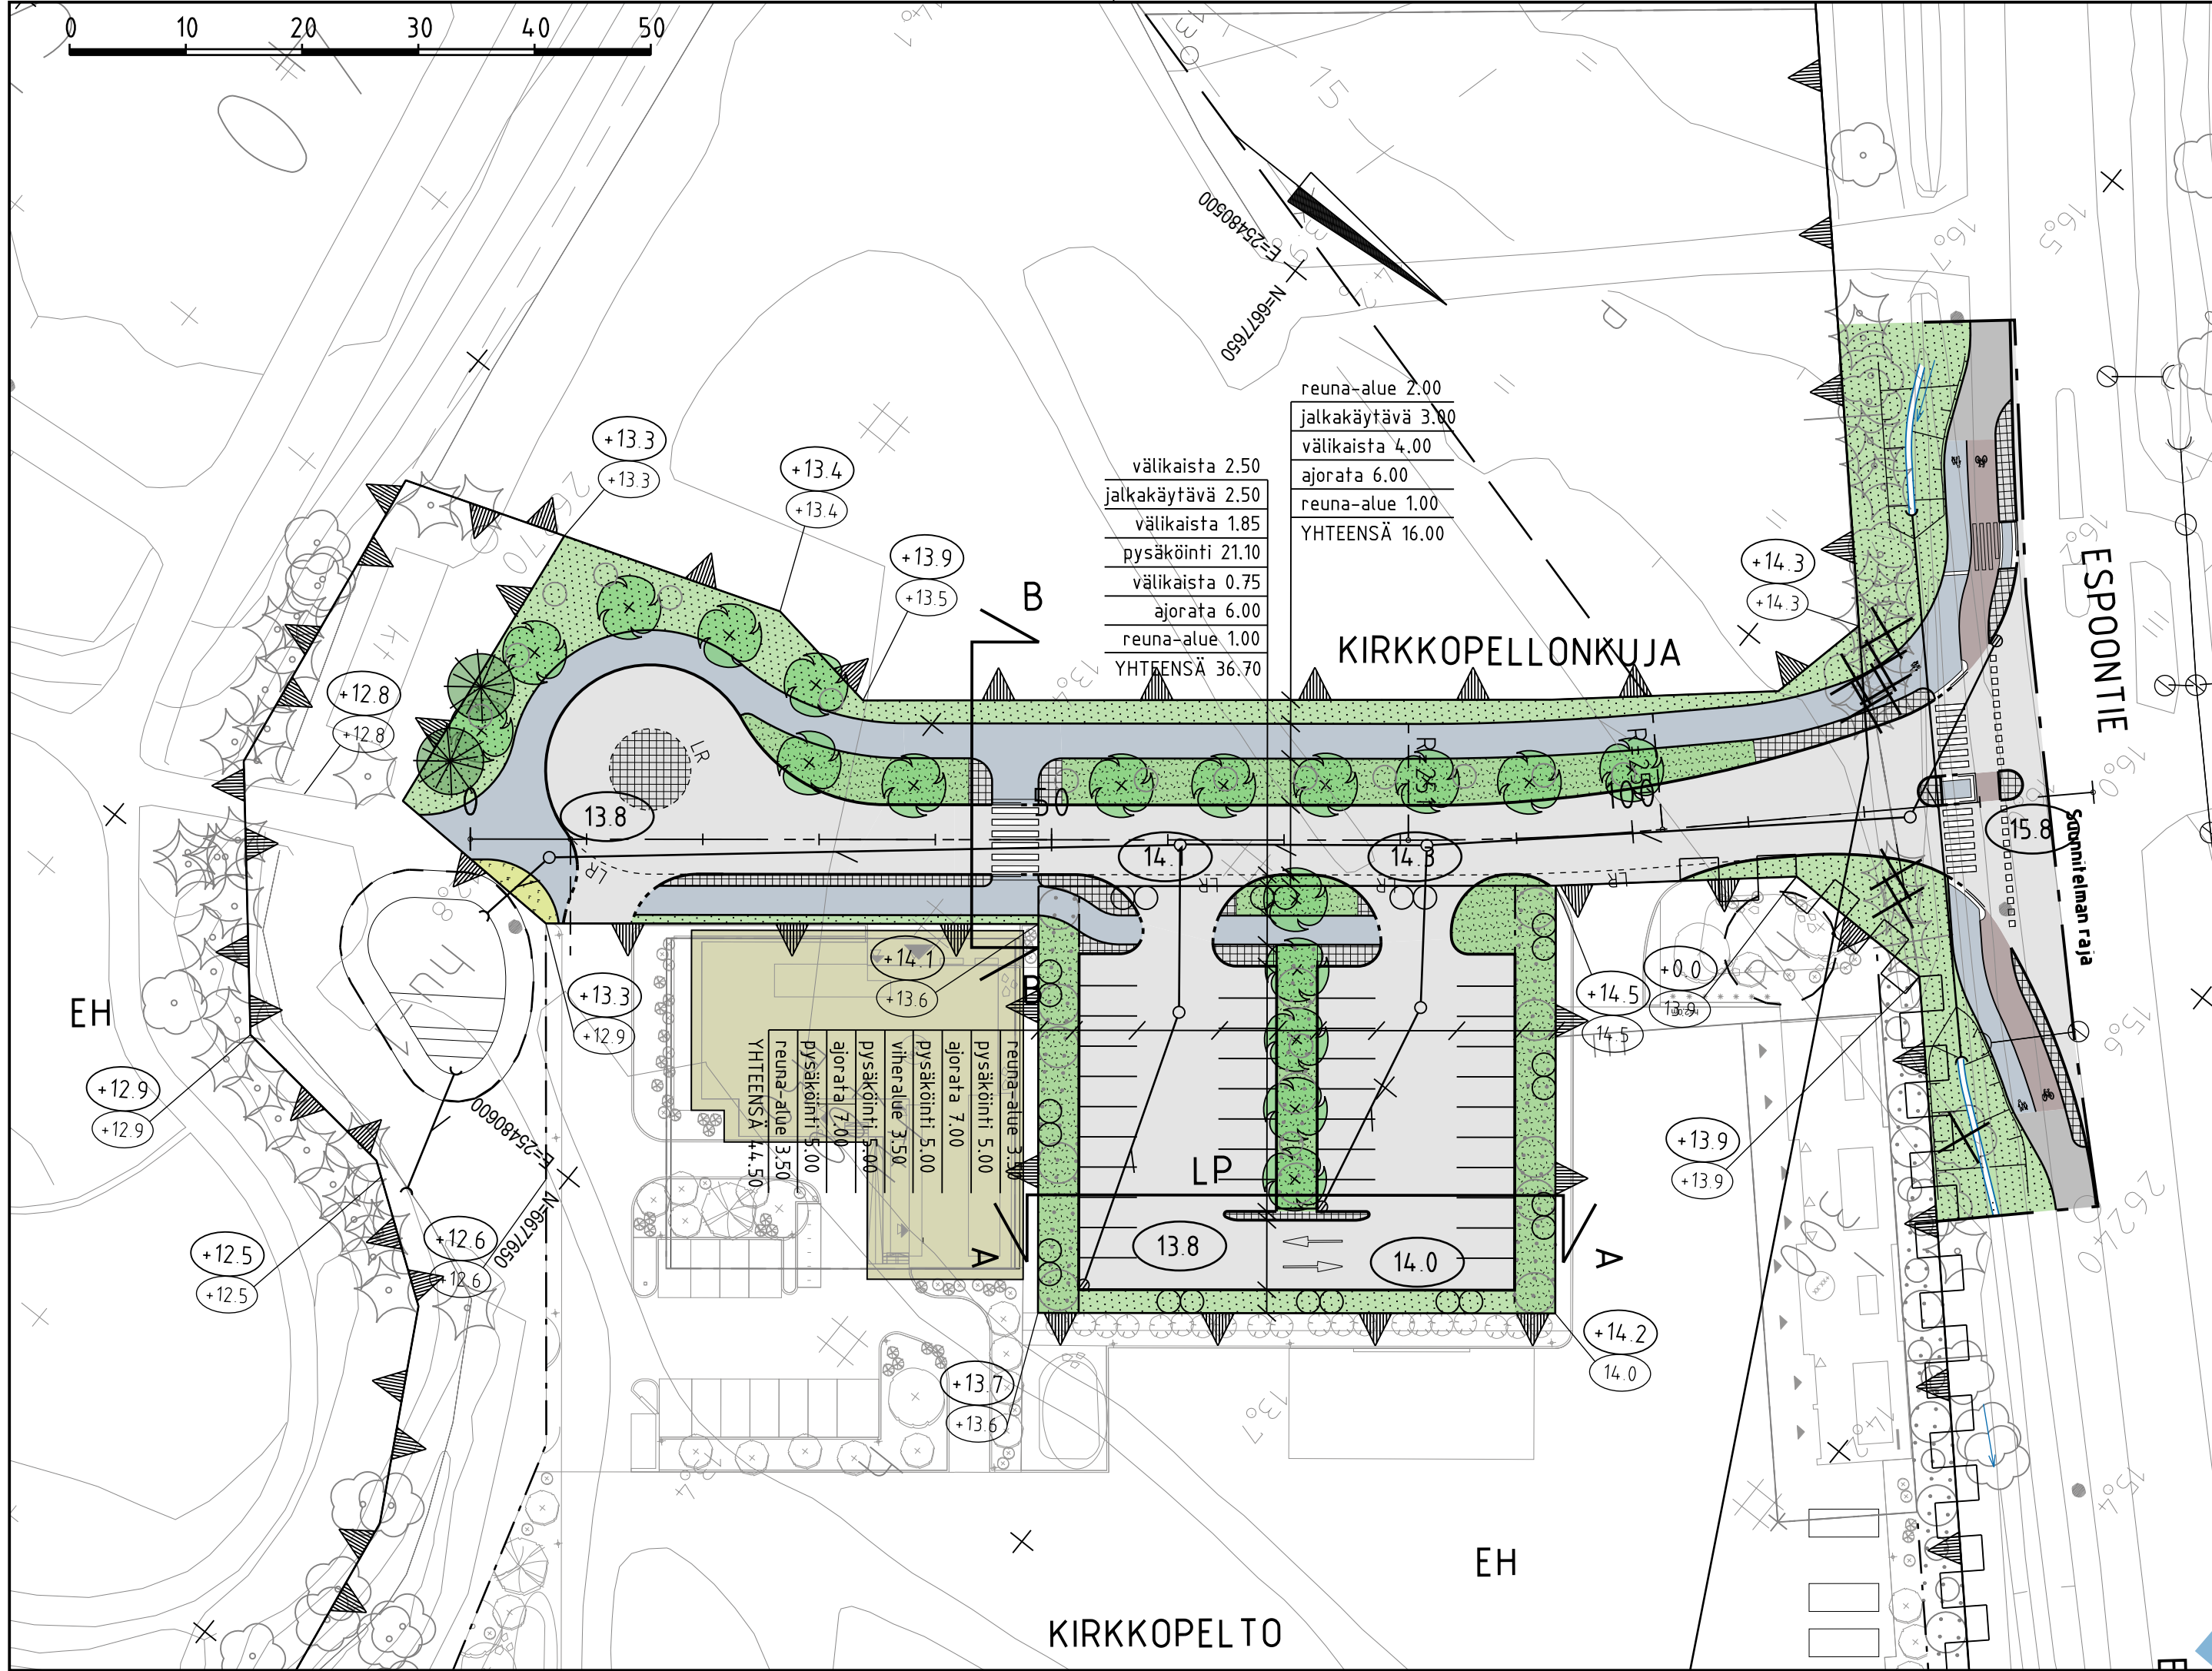


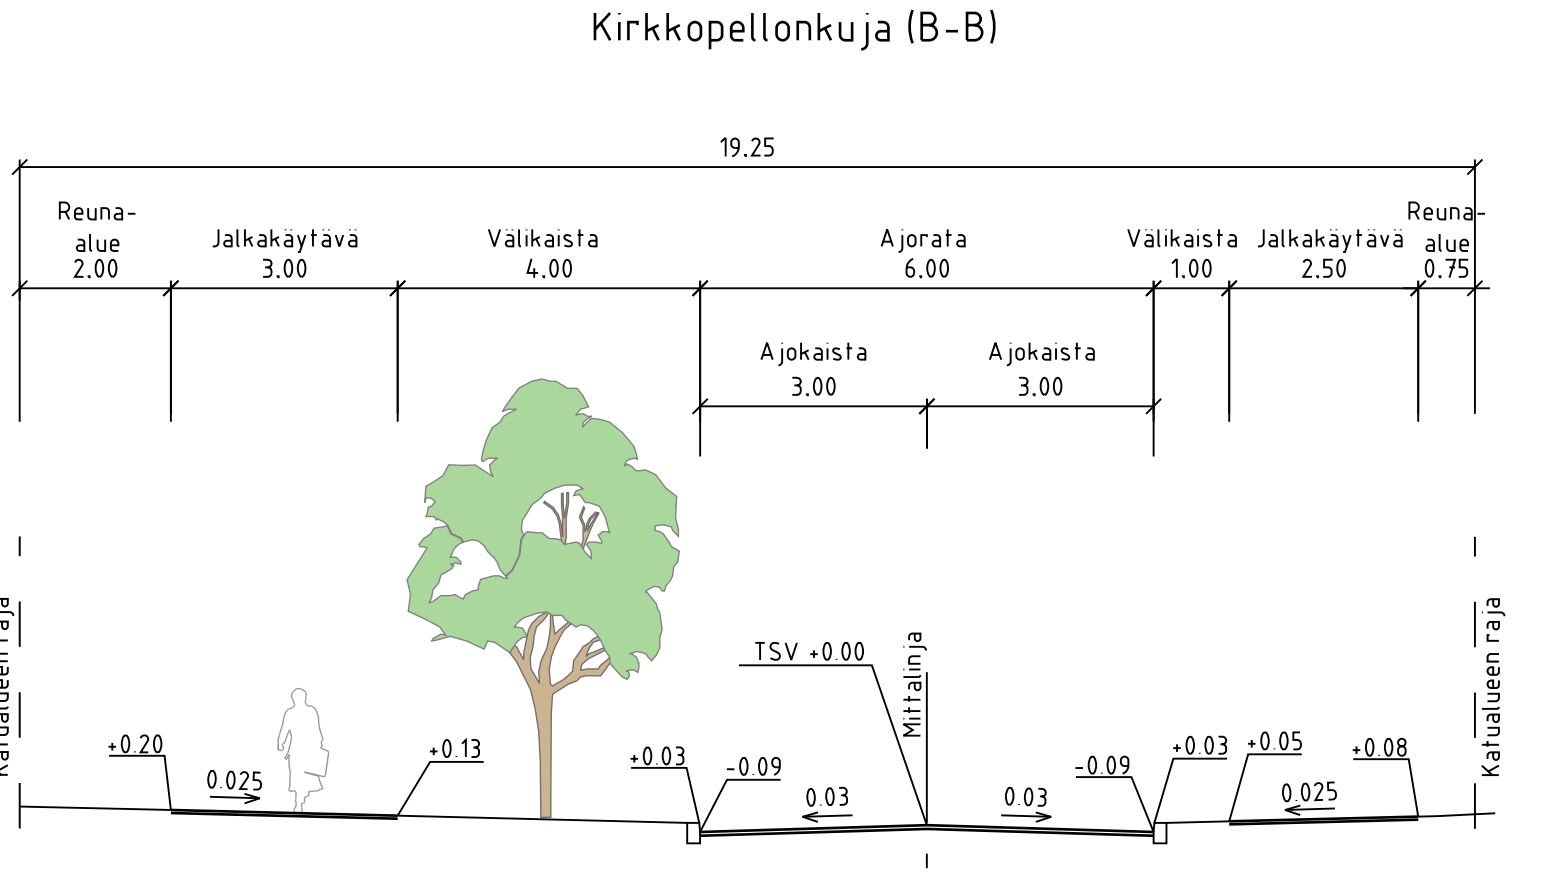

MERKINTÖJEN SELITYS

- ajorata, asfaltti
- jk+pp-tie / jk / pp-tie, asfaltti
- kiveys
- viheralue
- istutettava havu/ lehtipuu
- nykyinen havu/ lehtipuu
- poistettava havu/ lehtipuu
- suojatie
- suojatie ja pyörätien jatke

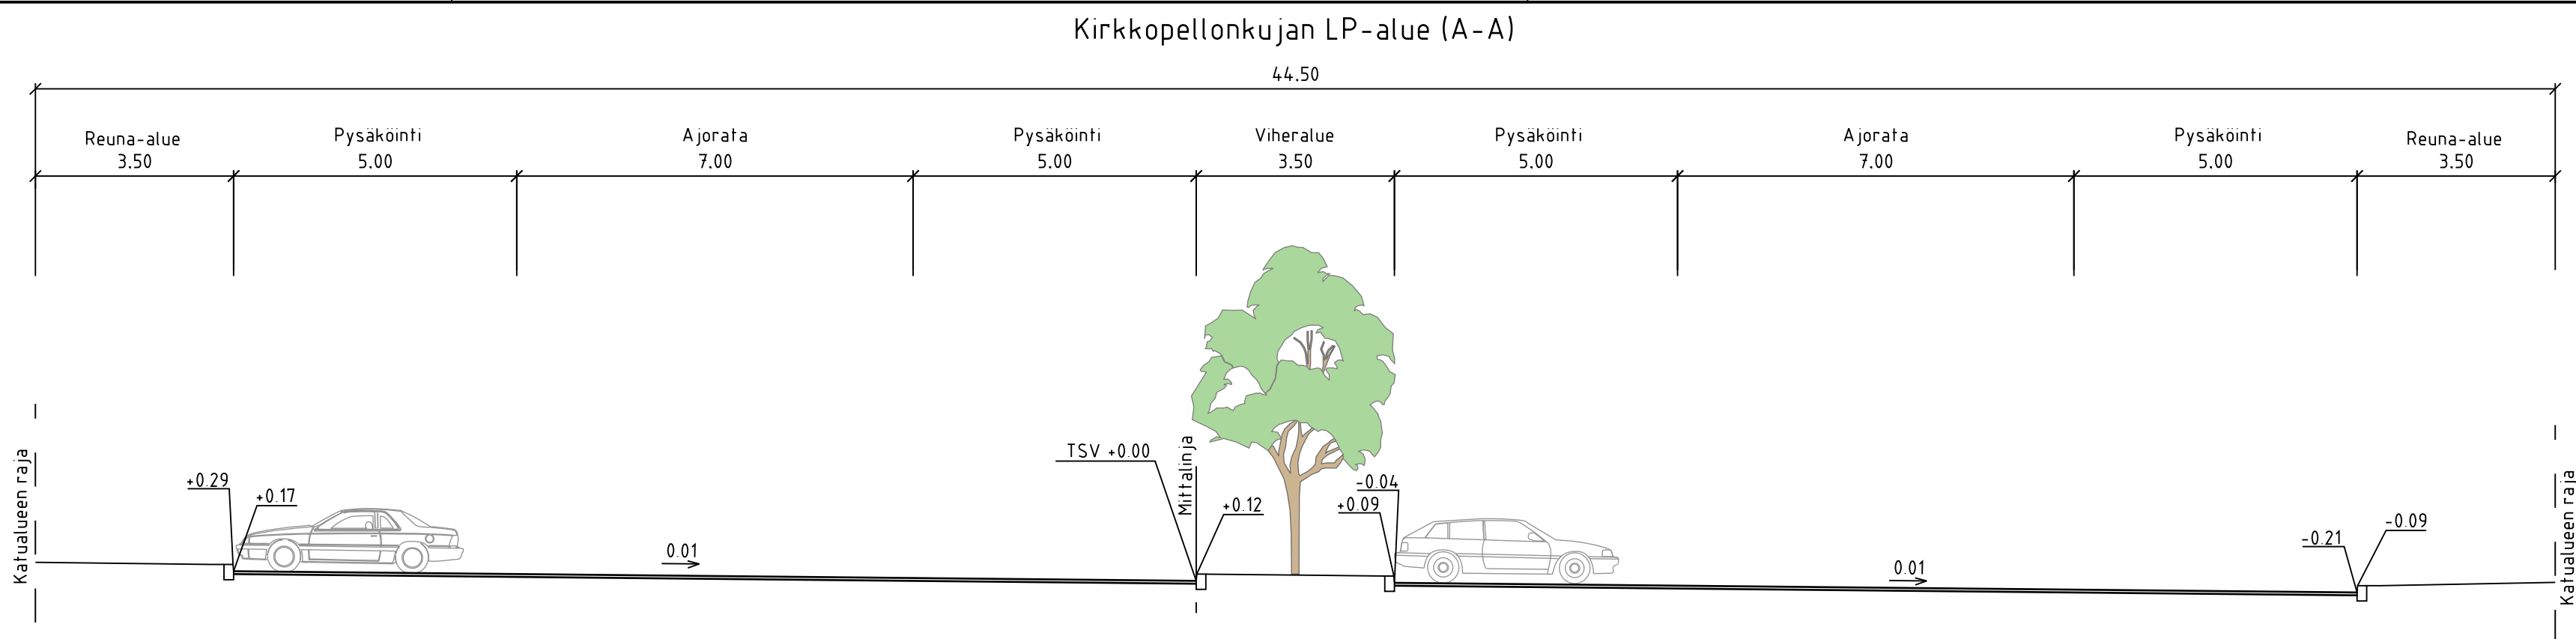

LUONNOS 15.10.2025

ESPOON KAUPUNKI KAUPUNKITEKNIKAN KESKUS		ESBO STAD STADSTEKNIKCENTRALEN		PIIRI Y	
ALUE		KAUP OSA		SUUNN	
KIRKKOVAÄRTINPUISTO		40 ESPOON KESKUS 47 MUURALA		TARK	
NIMI		KIRKKOPELLONKUJA, LP-ALUE JA ESPOONTIE		HYV	
AIHE		KATU		PPK	
PIIRI LAJI		KATUSUUNNITELMA, TYYPIPOIKKILEIKKAUS		TELA	
HSY:n vesihuolto PL 100 00066 HSY p.09/15611		NRO		KLEHTY 19J	
GT		GEOTEKNIIKKA- YKSIKÖ		KODIN JÄRJ. ETRS-GK25 KORKEUSJÄRJ. N2000	
SUUNN		SUUNN		1500, 1:100	
TARK		TARK		7759/007	
				RAMBOLL	