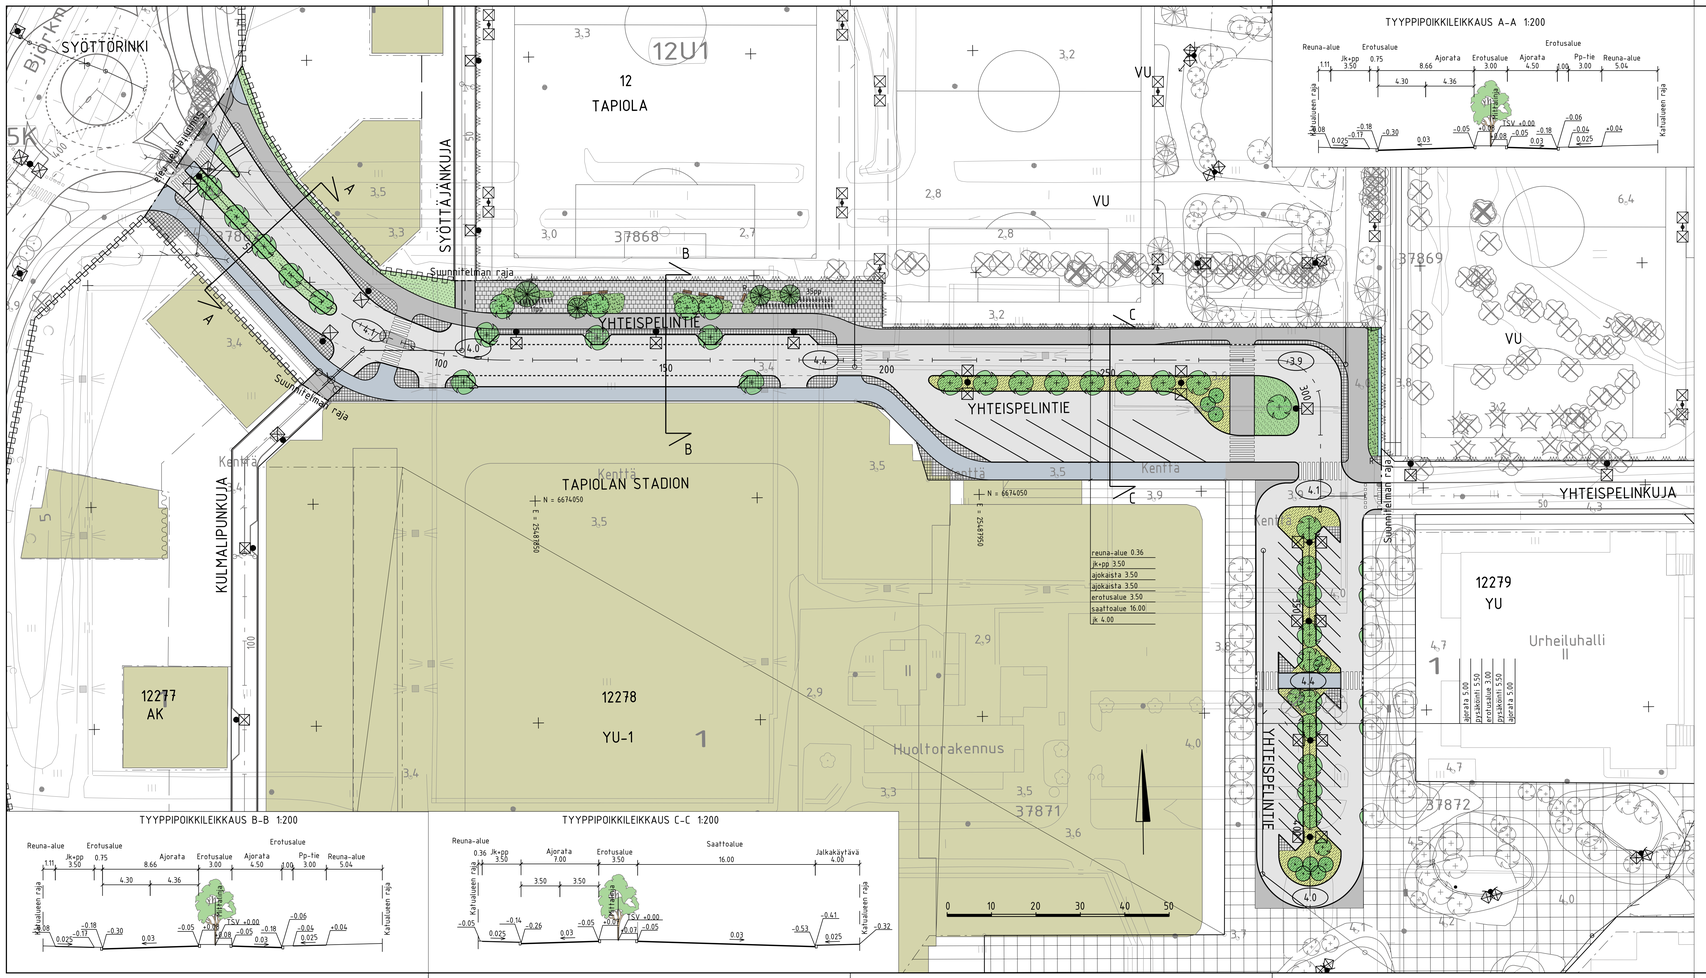

MERKINTÖJEN SELITYS

- ajorata, asfaltti
- jk+pp-tie, asfaltti
- jalkakäytävä, asfaltti
- kiveys
- viheralue
- istutettava puu
- poistettava puu
- reunatuki
- madallettu / upotettu reunatuki
- hulevesiviemäri, suunniteltu / rakennettu
- tarkastuskaivo
- 9.9 — likimääräinen kadun korkeusasema
- valaisinpylväs
- 10pp — polkupyöräpysäköinti
- R — penkki / roska-astia

LUONNOS 15.9.2023

ESPOON KAUPUNKI KAUPUNKITEKNIIKAN KESKUS	ESBO STAD STADSTEKNIKCENTRALEN		
ALUE	KAAVA: TAPIOLAN JALKAPALLOSTADION	KAUPUNGIN: 15 NIITTYKUMPU	
NIMI: YHTEISPELINTIE		23R, 22Q, 22R	
		MITTAKAVA: 1:500, 1:200	KORKEUSJÄRJ.: ETRS-GK25 N2000
AIHE: KATU			
PIIRR. L.A.JR: KATUSUUNNTELMA JA TYYPPIPOIKKILEIKKAUS			7866/003
HSY:n vesihuolto PL 100 00066 HSY p.0191 75611	NRO: -		
GT GEOTEKNIKKA-YKSIKKÖ			sitowise
SUUNN.			Ari Koota
TARK.			Mikko Seppälä