



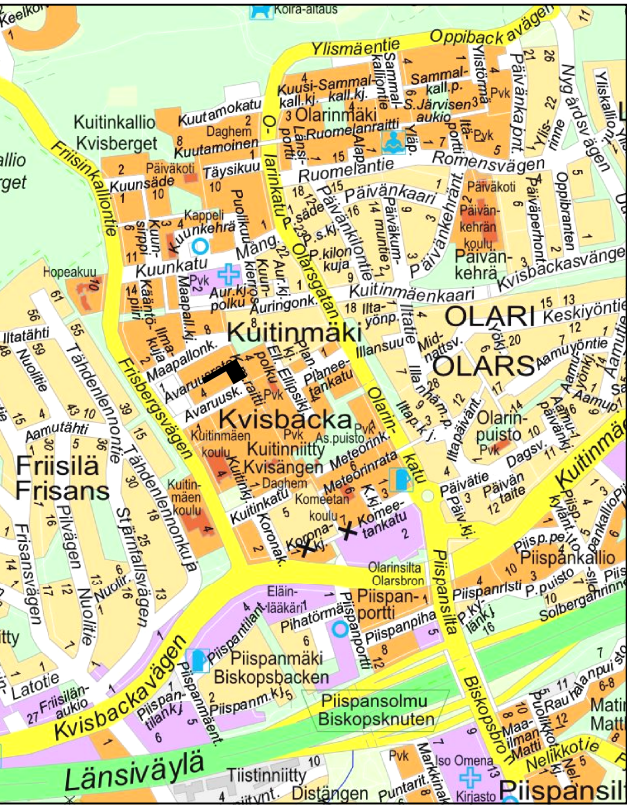

MERKINTÖJEN SELITYS

- kiveys
- kivituhka
- viheralue
- hulevesien hallinta
- istutettava puu
- istutettava pensas
- nykyinen / poistettava puu
- upotettu / madallettu / luiskattu reunatuki

- hulevesiviemäri, suunniteltu / rakennettu
- hulevesikaivo
- tarkastuskaivo
- likim. suunniteltu maanpinnan korkeusasema
- likim. nykyinen maanpinnan korkeusasema
- penkki
- pyörätelineet
- suunniteltu valaisinpylväs

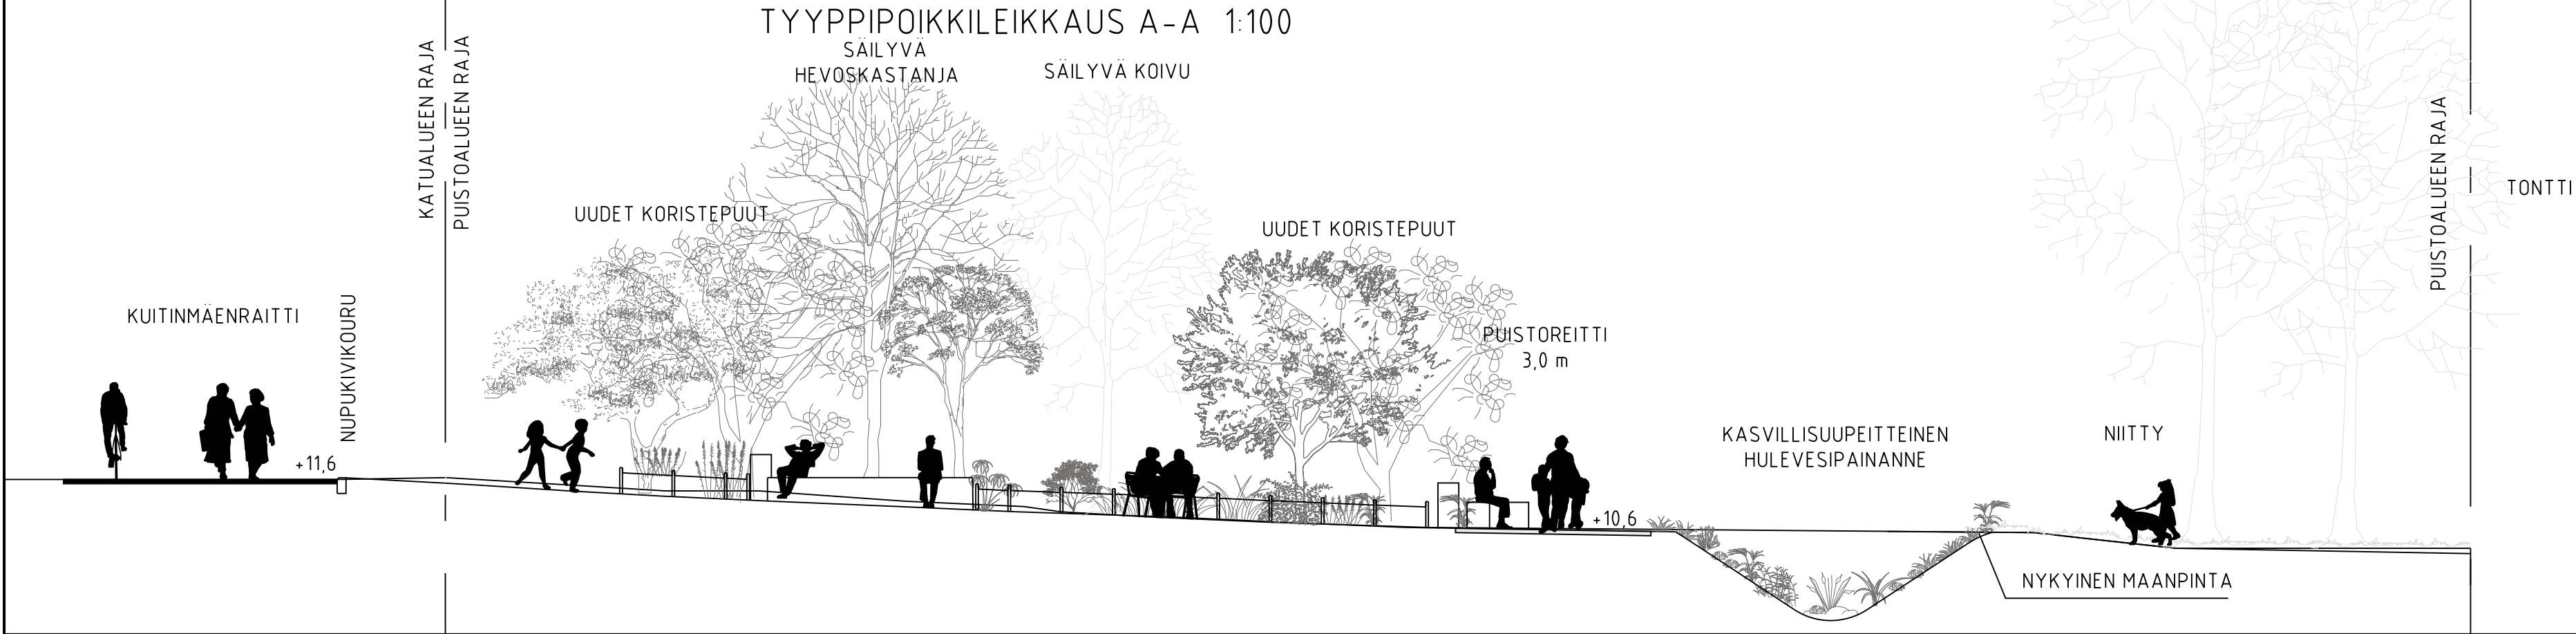

LUONNOS 23.5.2025

C	M	S	T/H
B	M	S	T/H
A	M	S	T/H
	ESPOON KAUPUNKI KAUPUNKITEKNIKAN KESKUS	ESBO STAD STADSTEKNIKCENTRALEN	PIIRIT SUUNN. TARK.
ALUE	KAAVA AVARUUSKATU	KAUP. OSA 22 OLARI	HYV. PPK TELA
NIMI	AVARUUSPUISTO		KLEHTI 23N, 24N LSTTYV
AIHE	PUISTO		MAA-VA 1500 KOORD. JARJ. ETRS-GK25 KORKEUS JARJ. N2000
PIIR. LAJI	PUISTOSUUNNITELMA		NRD 8047/200
	HSY:n vesihuolto PL 100 00066 HSY p. (09) 15611	NRO	HYV. TARK. HYV. TARK.
GT	GEOTEKNIKA- YKSIKKÖ	KONS	KONS Finnmap Infra X.X 202X
SUUNN.			SUUNN. Rosa Ruolahti
TARK.			TARK. Vesa-Matti Lampinen