


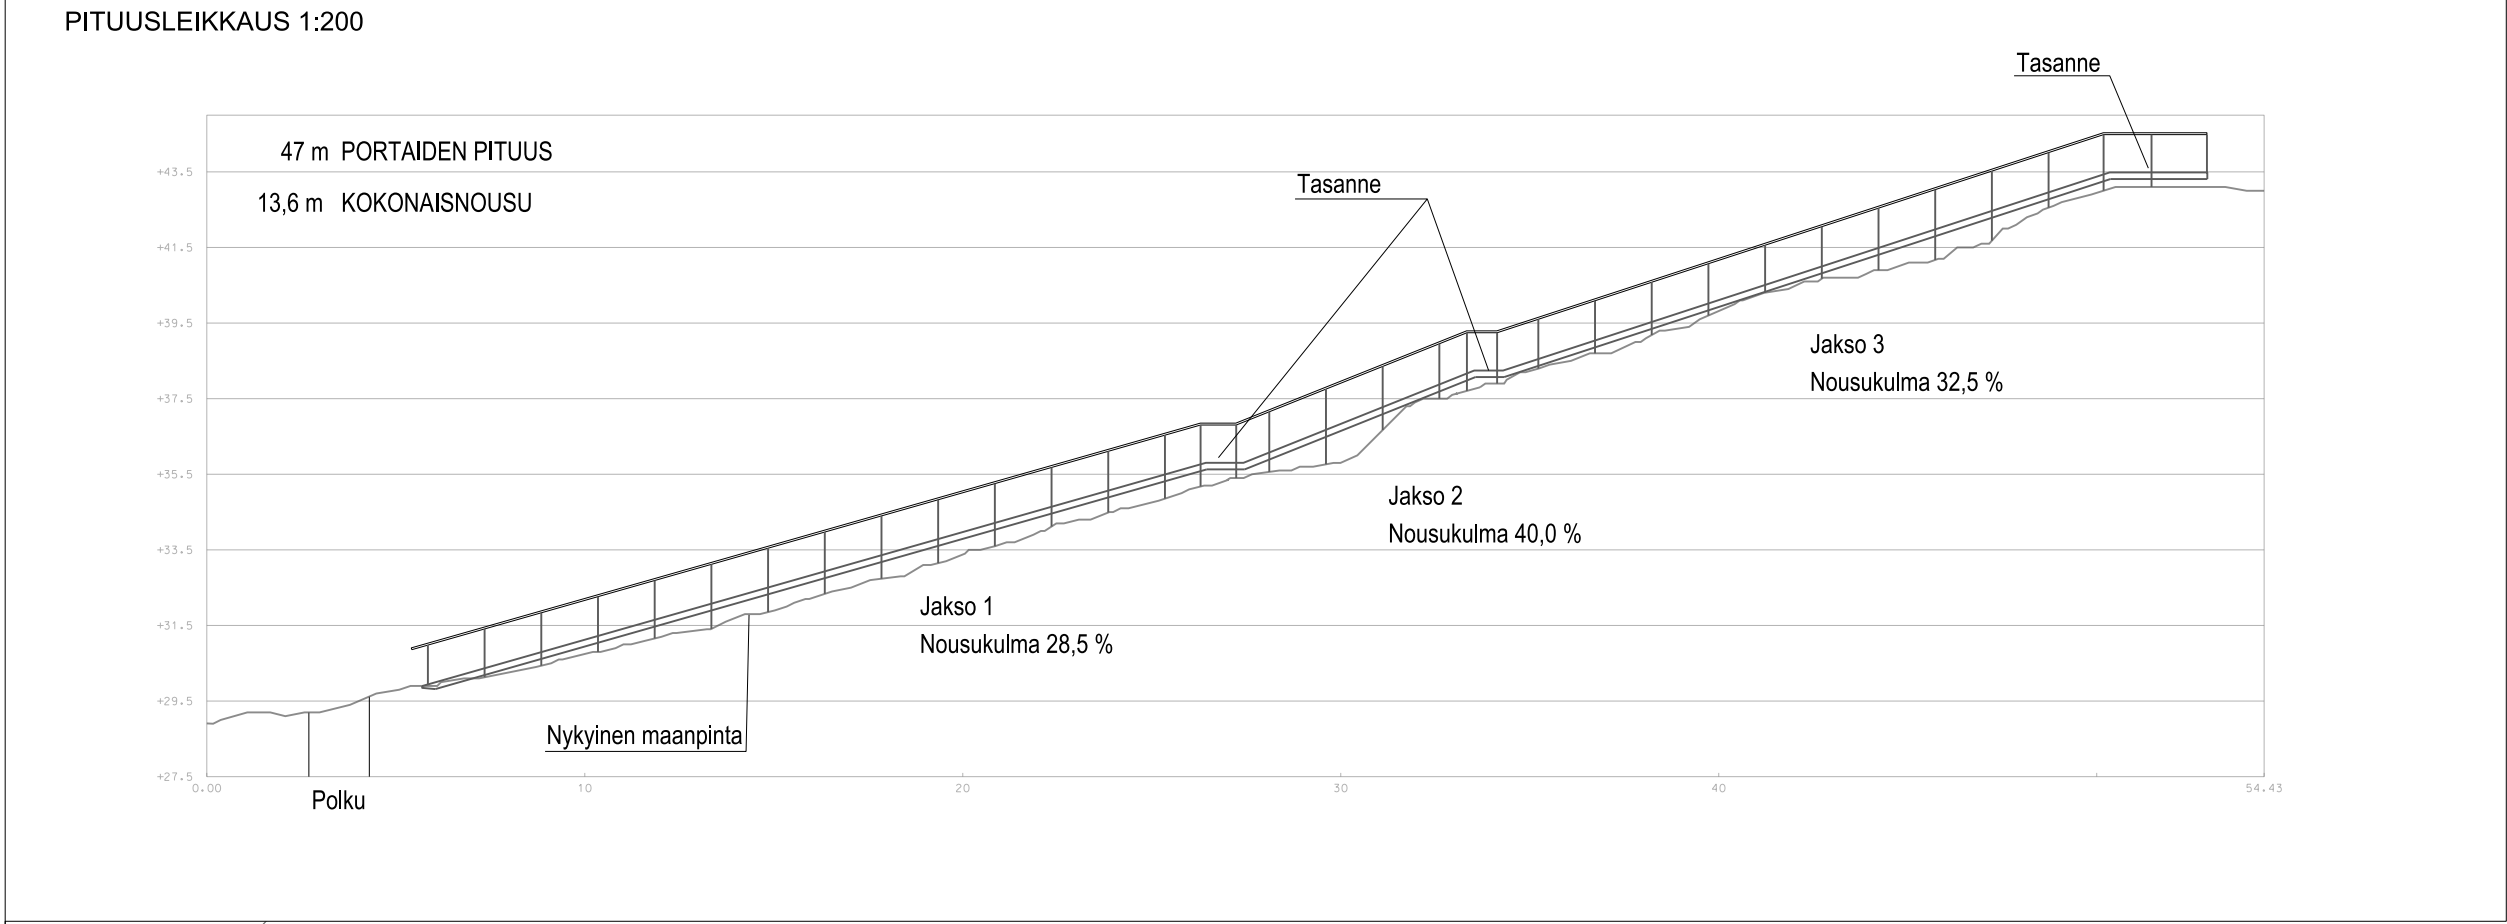

MERKINTÖJEN SELITYS

- Uusi kiviulkakäytävä, leveys 2,5 m, valaistu
- Parannettu polku, leveys n. 1,5 m
- Metsäalue
- Avokallio
- Säilyvä metsänpohja
- Uusi rumpuputki
- Uudet kuntoportaat, leveys 2 m
puuporras ja -kaide, jossa lednauhavalaisu
- Roska-astia
- Pyöräteline
- Nykyinen valaisin
- Uusi puistovalaisin
- Suunnittelualan raja

Hoitoluokat RAMS:

- R2 Käyttöviheralueet: Portaat, käytävät,
- M3 Ulko- ja viikistymä

Portaat rakennetaan maasto ja oleva puusto huomioiden.
Puuta kaadetaan vain rakentamisen kannalta välttämätön määrä.
Rakentamisen vaatima työalue pidetään mahdollisimman kapeana.

Rakentamisen alkaessa pidetään erillinen maastokatselmus,
jossa merkittään säästettävät ja poistettavat puut.

Portaiden reunavyöhykkeessä (n. 20 metrin etäisyydellä)
oleva vaarallinen ja huonokuntoinen puusto poistetaan.


LIITO-ORAVAT

- Liito-oravan papanapu (ei mitattu)
- Liito-oravan elinpiiri
- Liito-oravan kulkureitti

LEIKKAUS A - A
1:200



LEIKKAUS B - B
1:200

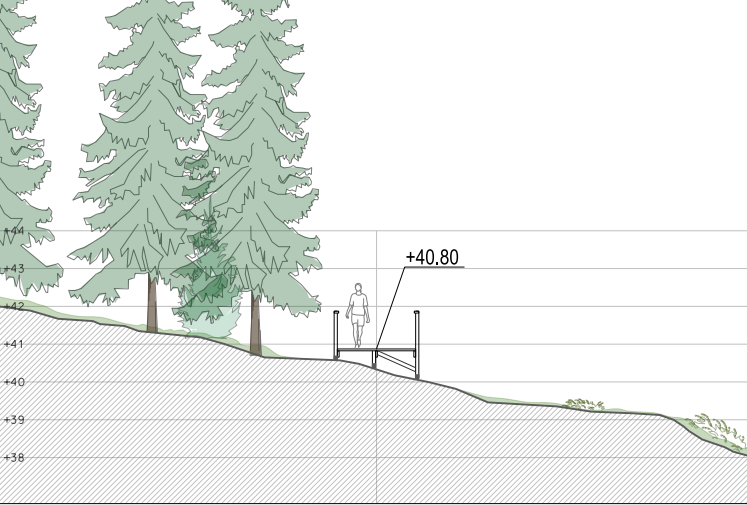

LUONNOS 18.12.2023

ESPOON KAUPUNKI KAUPUNKITEKNIIKAN KESKUS		ESBO STAD STADSTEKNIKCENTRALEN		PIIRI
ALUE		KAUP OSA		PIIRI
LÄHDERANTA		60 LAAKSOLAHTI		PIIRI
NIMI		LÄHDEVUORI LAAKSOLAHDEN KUNTOPORTAAT		PIIRI
AIHE		PUISTO, PORTAAT		PIIRI
PIIRI L.A.J.		PUISTOSUUNNITELMA, PITUUS- JA POIKKILEIKKAUS		PIIRI
HSY:n vesirekisteri PI 300 00066 HSY p.18/11/2021		XX		PIIRI
GT		STUDIO TERRA Oy		PIIRI
SUUNN.		J. Kanerva		PIIRI
TARK.		S. Silfverberg		PIIRI