

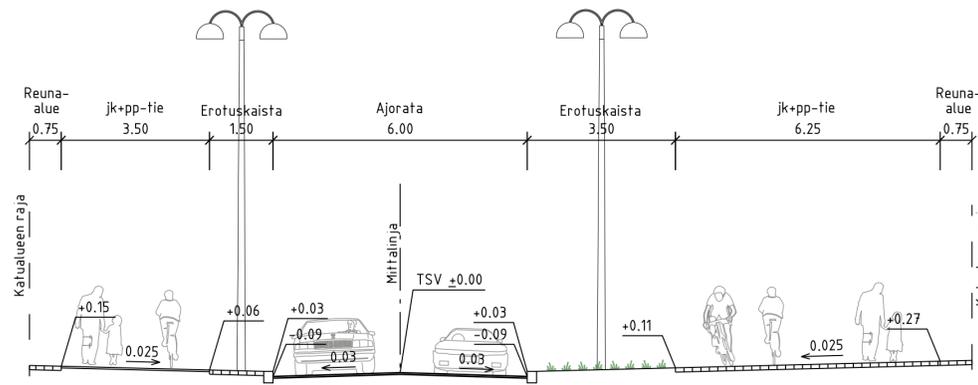


TYYPPIPOIKKILEIKKAUS A-A 1:100

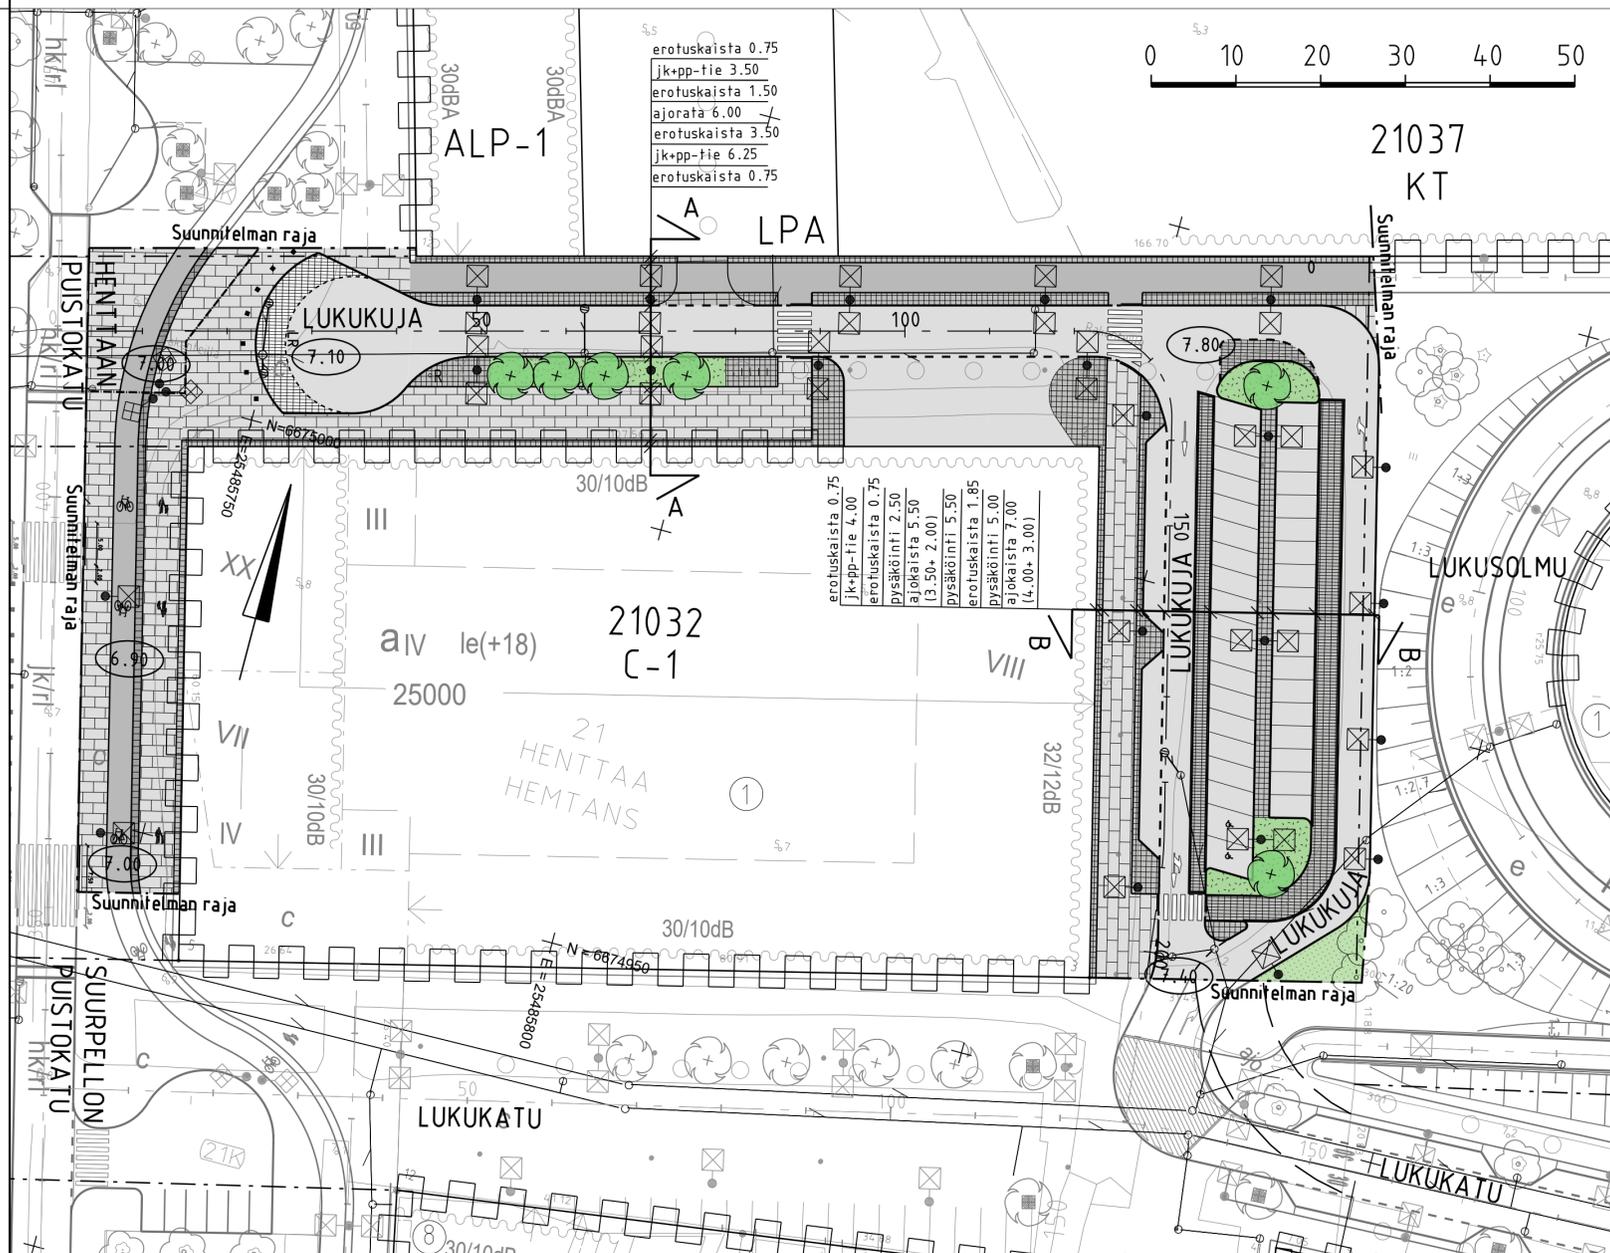

TYYPPIPOIKKILEIKKAUS B-B 1:100

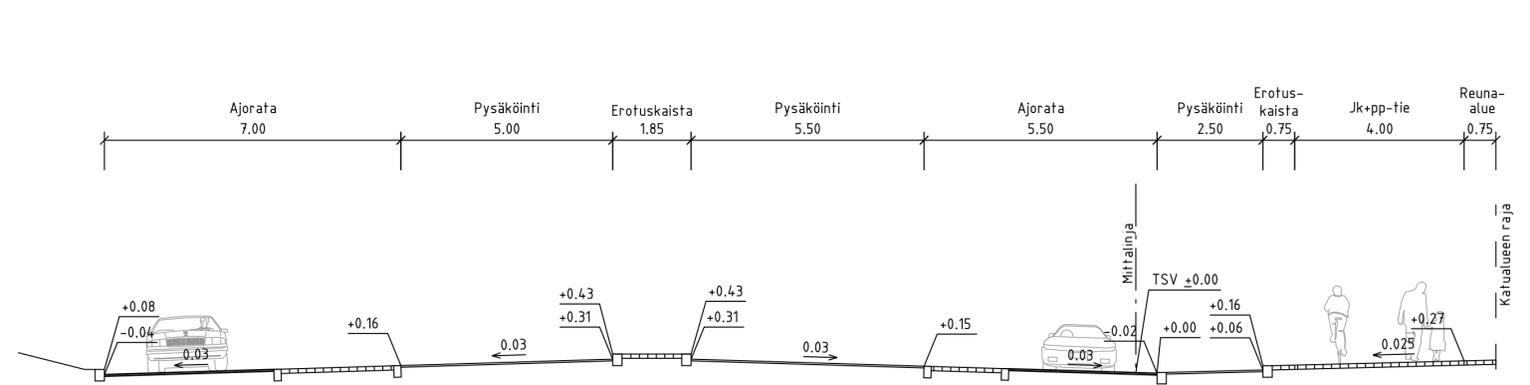

ASEMAKAAVAMERKINNÄT

katualueen rajan osa, jonka kohdalta ei saa järjestää ajoneuvoliittymää

istutettava puurivi, ohjeellinen

MERKINTÖJEN SELITYS

ajorata, asfaltti

jk+pp-tie, asfaltti

kiveys

viheralue

istutettava puu

polkupyöräpysäköinti

pollari

roska-astia

suojaite

reunatuki

reunatuki luiskattu

madallettu / upotettu reunatuki

hulevesiviemäri, suunniteltu / rakennettu


hulevesikaivo

tarkastuskaivo

likim. suunniteltu korkeusasema

valaisinpylväs

nykyinen valaisinpylväs

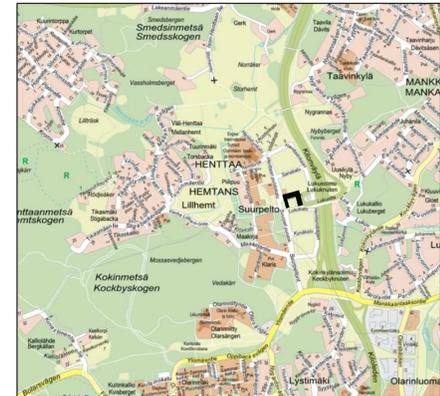

LUONNOS 12.3.2026

C	H	S	17m
B	H	S	17m
A	H	S	17m
ESPOON KAUPUNKI KAUPUNKITEKNIIKAN KESKUS		ESBO STAD STADSTEKNIKCENTRALEN	
ALUE	KAAVA SUURPELTO I SUURPELTO I MUUTOS	KAUP OSA 21 HENTTAA	SUUNN TARK HYV PPK TELA
NIMI	LUKUKUJA JA HENTTAAN PUISTOKADUN OSA		
AIHE	KATU		
PIIRI LAJI	KATUSUUNNITELMA		
HSY:n vesihuolto PL 100 00066 HSY p.091 15611		NRO	SUUNN TARK HYV PPK TELA
GT	GEOTENNIKA- YRYSKID	KONS	RAMBOLL
SUUNN		SUUNN	
TARK		TARK	
		8240/003	