

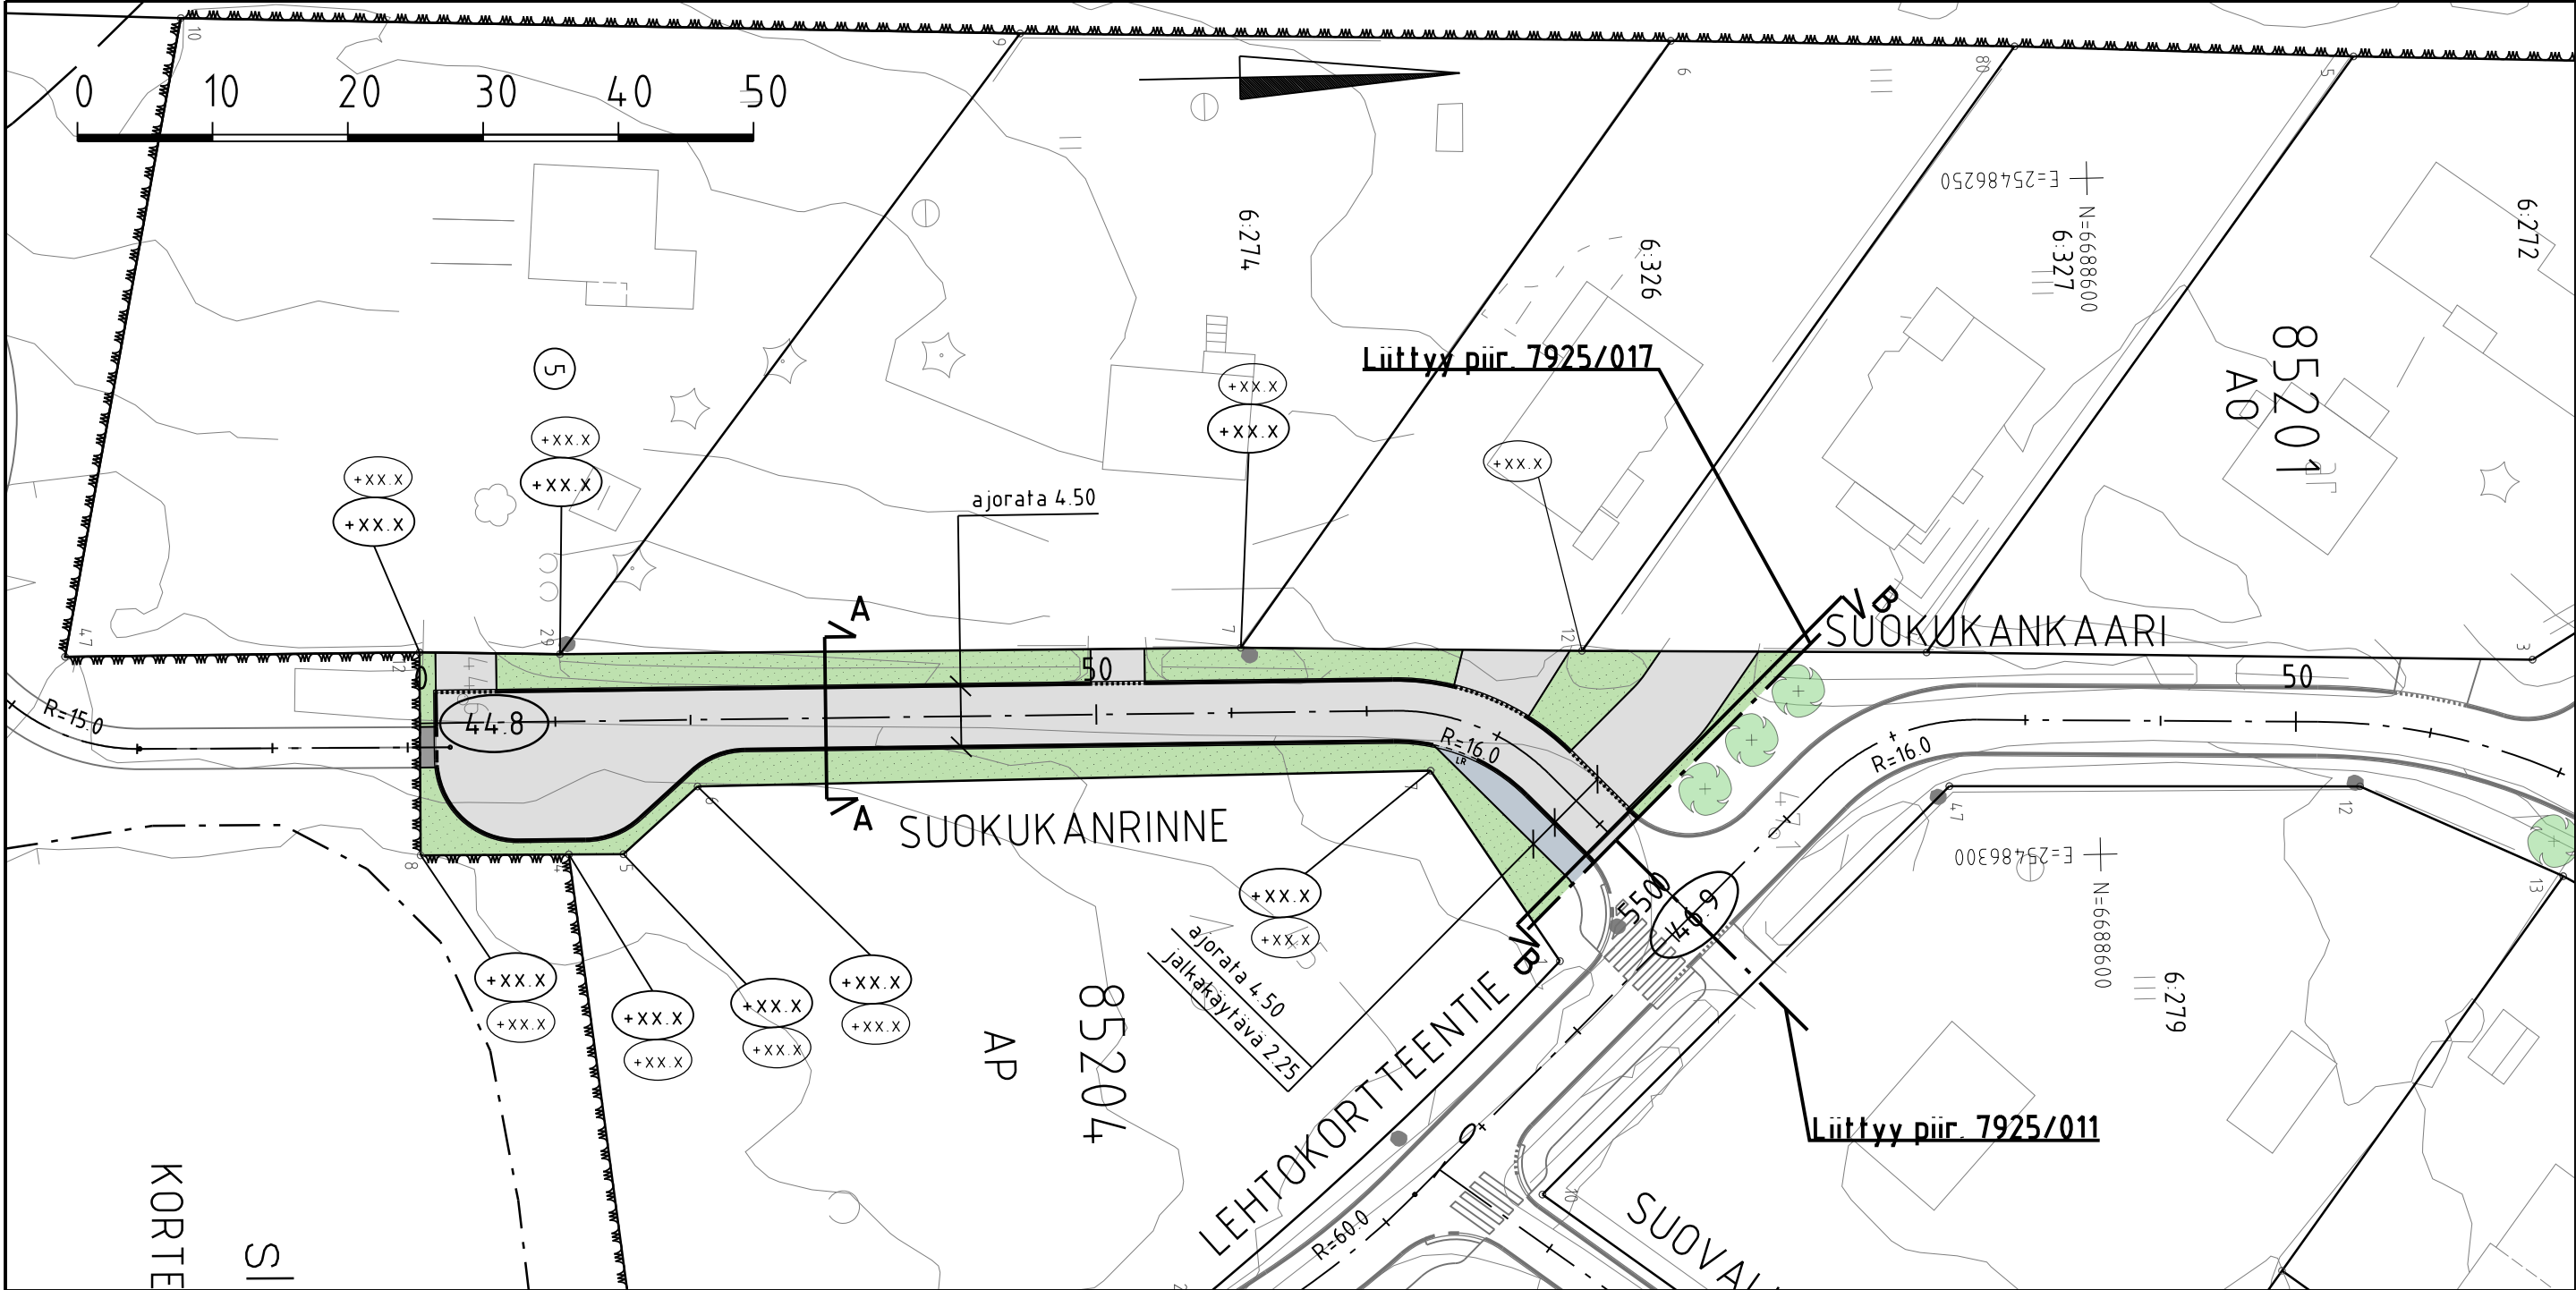


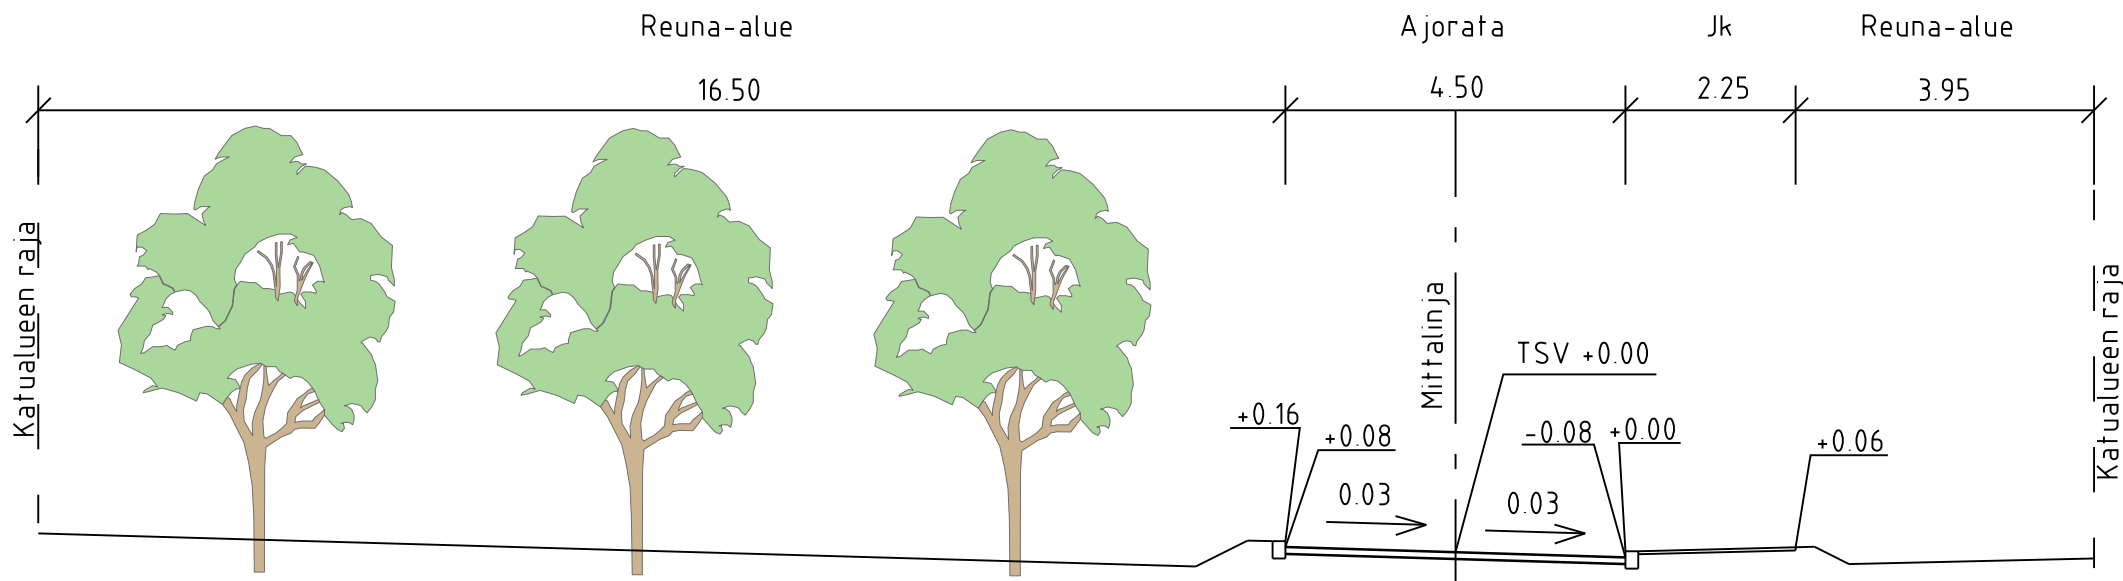

TYYPPIPOIKKILEIKKAUS A-A 1:200

TYYPPIPOIKKILEIKKAUS B-B 1:200

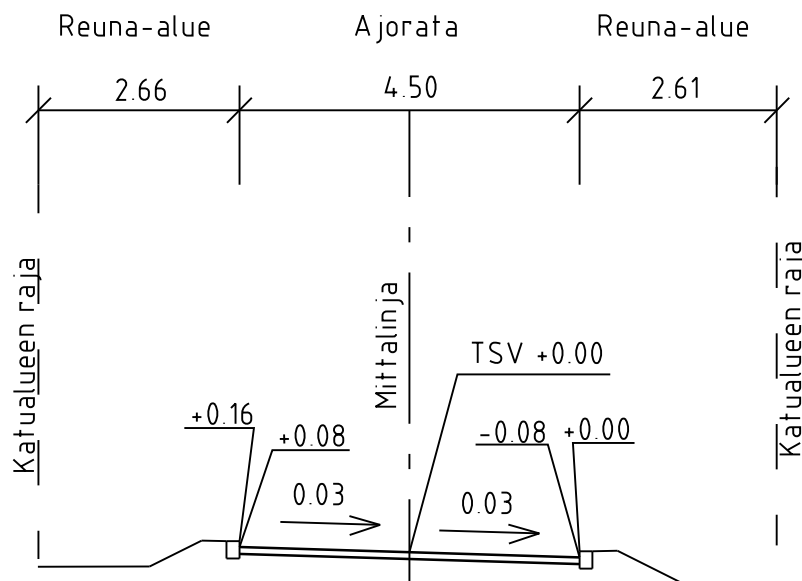

MERKINTÖJEN SELITYS



ajorata, asfaltti



jalkakäytävä, asfaltti



viheralue




reunakivi




madallettu / luiskattu reunakivi




istutettava puu

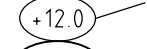


likim. nykyinen maanpinnan korkeusasema

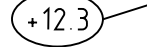

likim. suunniteltu maanpinnan korkeusasema

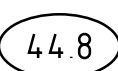

likim. suunniteltu korkeusasema

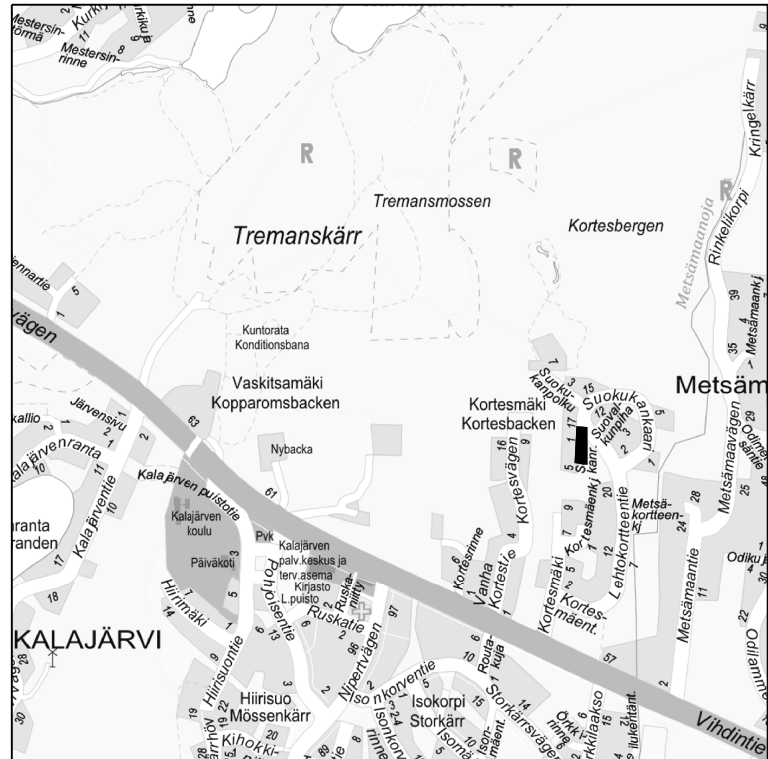

LUONNOS 23.2.2024

	H	S	T/H
B	H	S	T/H
A	H	S	T/H
	ESPOON KAUPUNKI KAUPUNKITEKNIKAN KESKUS		ESBO STAD STADSTEKNIKCENTRALEN
ALUE	KAAVA KORTESMÄKI (KALAJÄRVI II, ITÄOSA)	KAUP.OSA 85 KALAJÄRVI	PIIRY
			SUUNN
			TARK
			HYV
			PPK
			TELA
NIMI	SUOKUKANRINNE		KLÄHTI 08P1, 08P2
			HOBO
AIHE	KATU		LETTY
			NKAAVA 1:500, 1:200
PIIR. LAJI	KATUSUUNNITELMA JA TYYPPIPOIKKILEIKKAUS		KOORD. JÄRJ. ETRS-GK25 KORKEUSJÄRJ. N2000
			NRO 7925/018
	HSY:n vesihuolto PL 100 00066 HSY p. (09) 15611	NRO	HYV.
			TARK.
			HYV.
			TARK.
GT	GEOTEKNIIKKA- YKSIKKÖ	KONS	KONS Finncap Infra
SUUNN.			SUUNN Jukka Johansson
TARK.			TARK -