
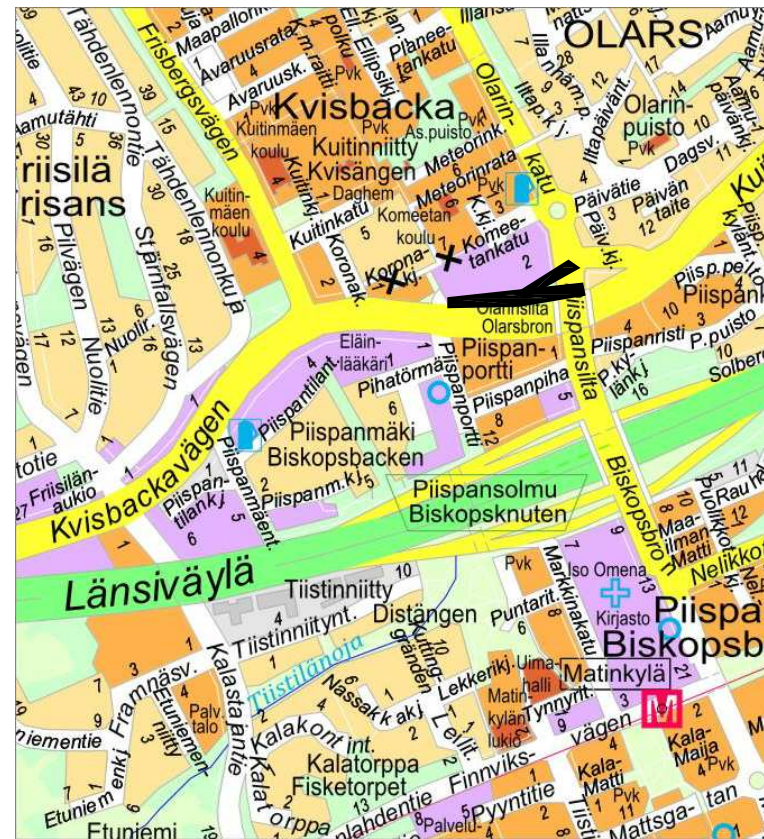
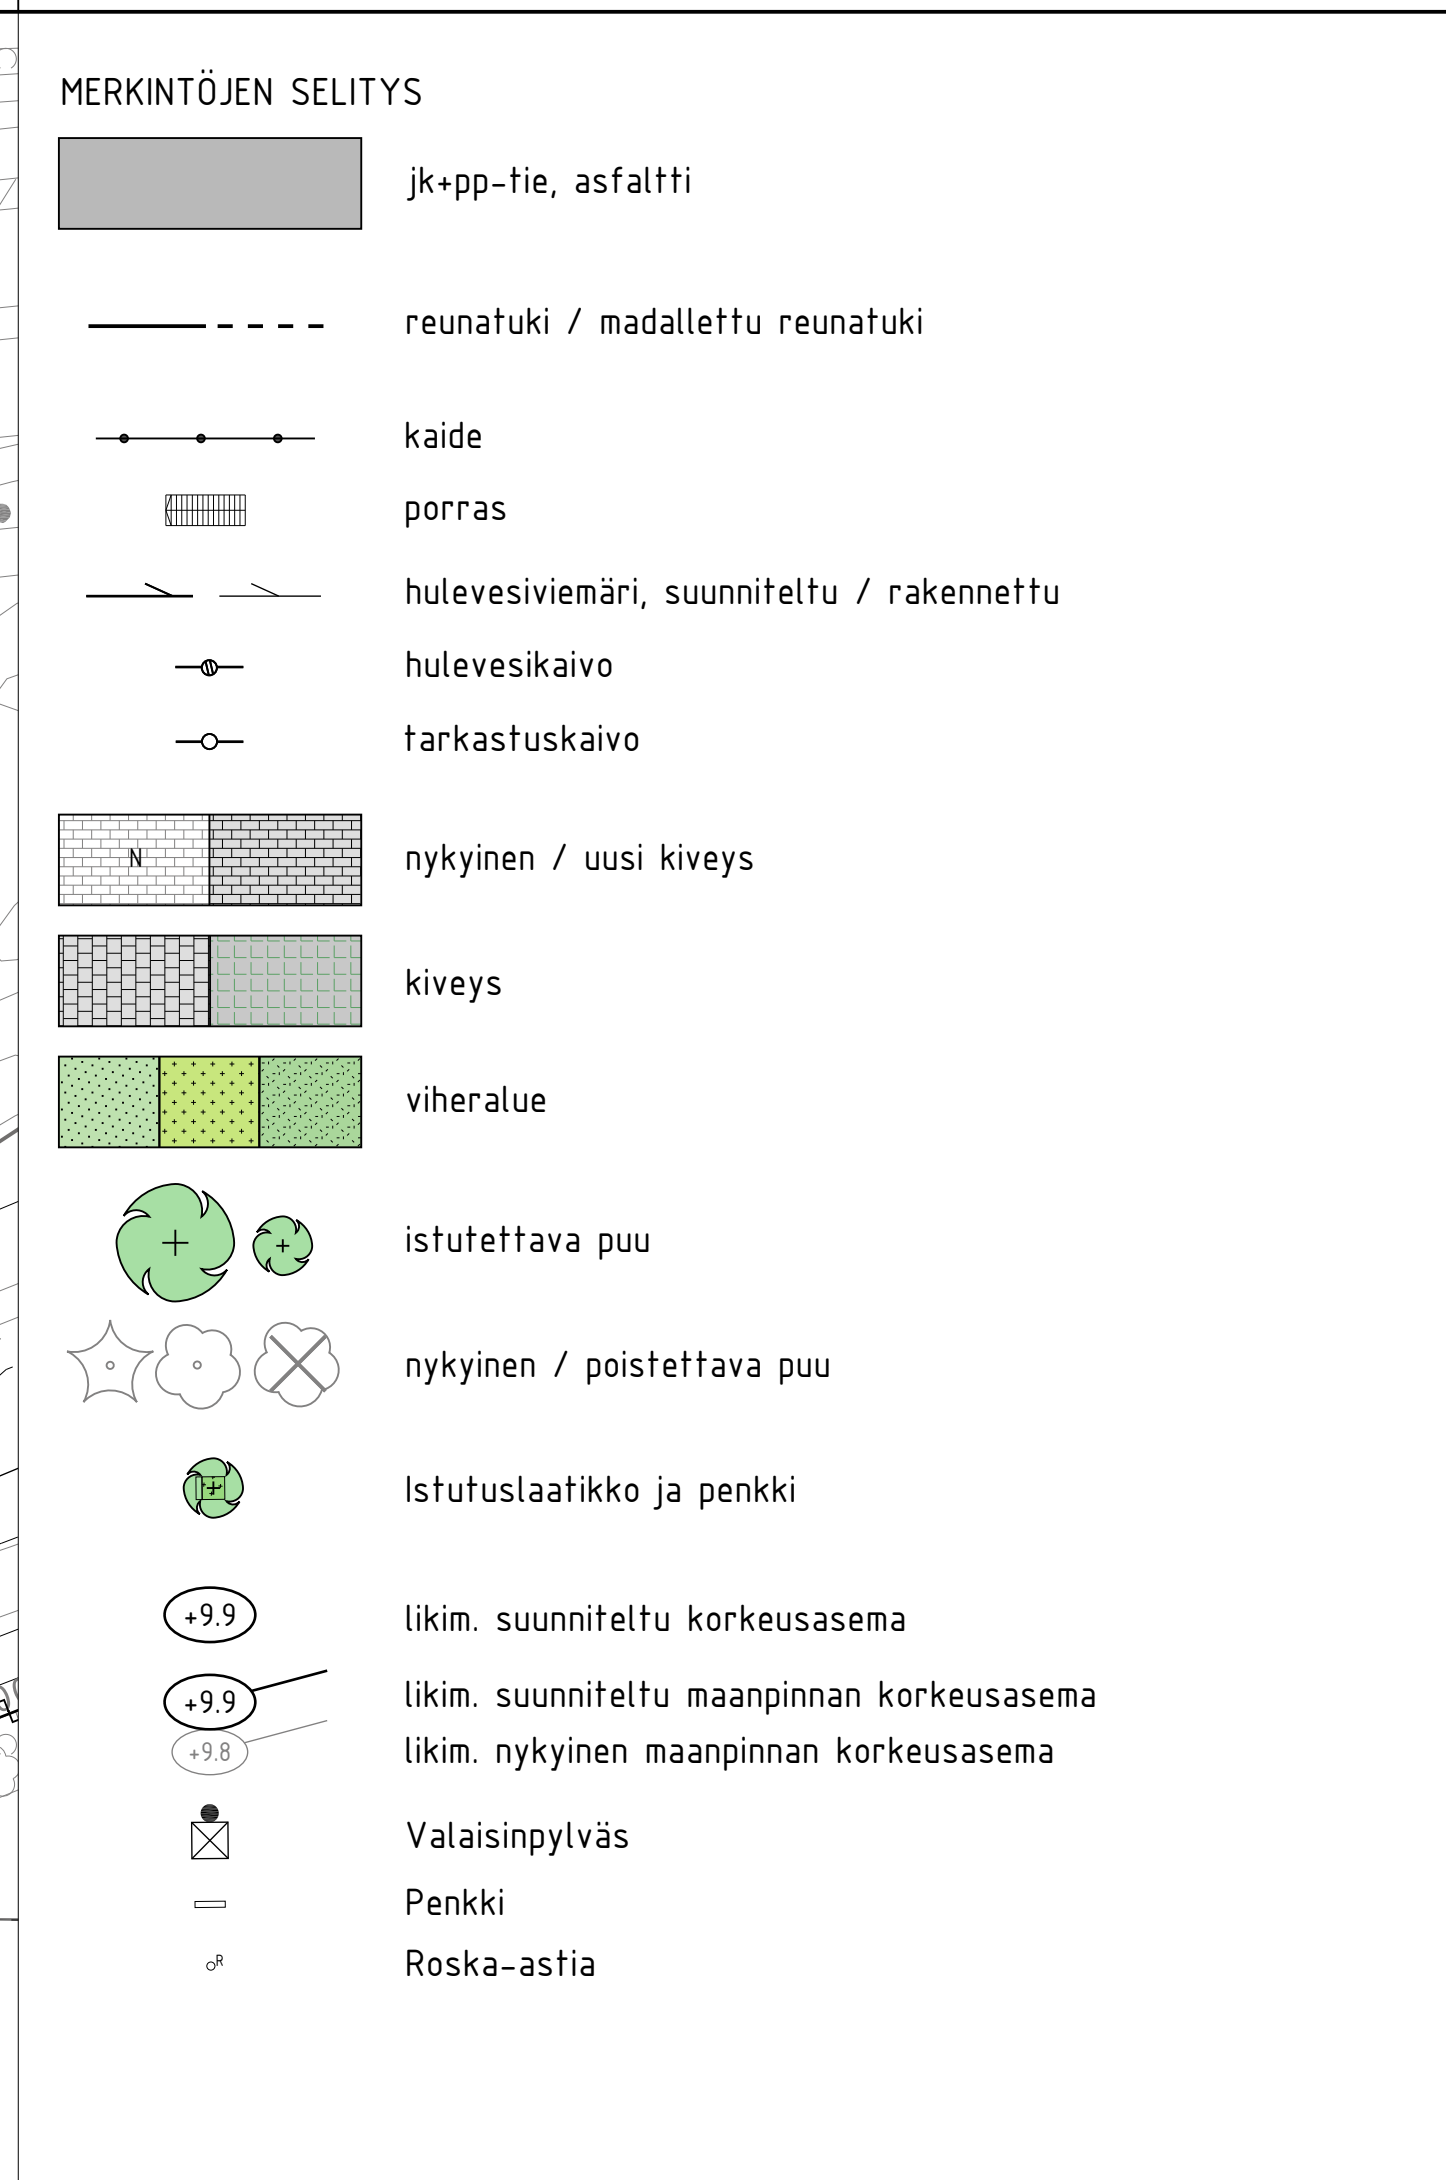


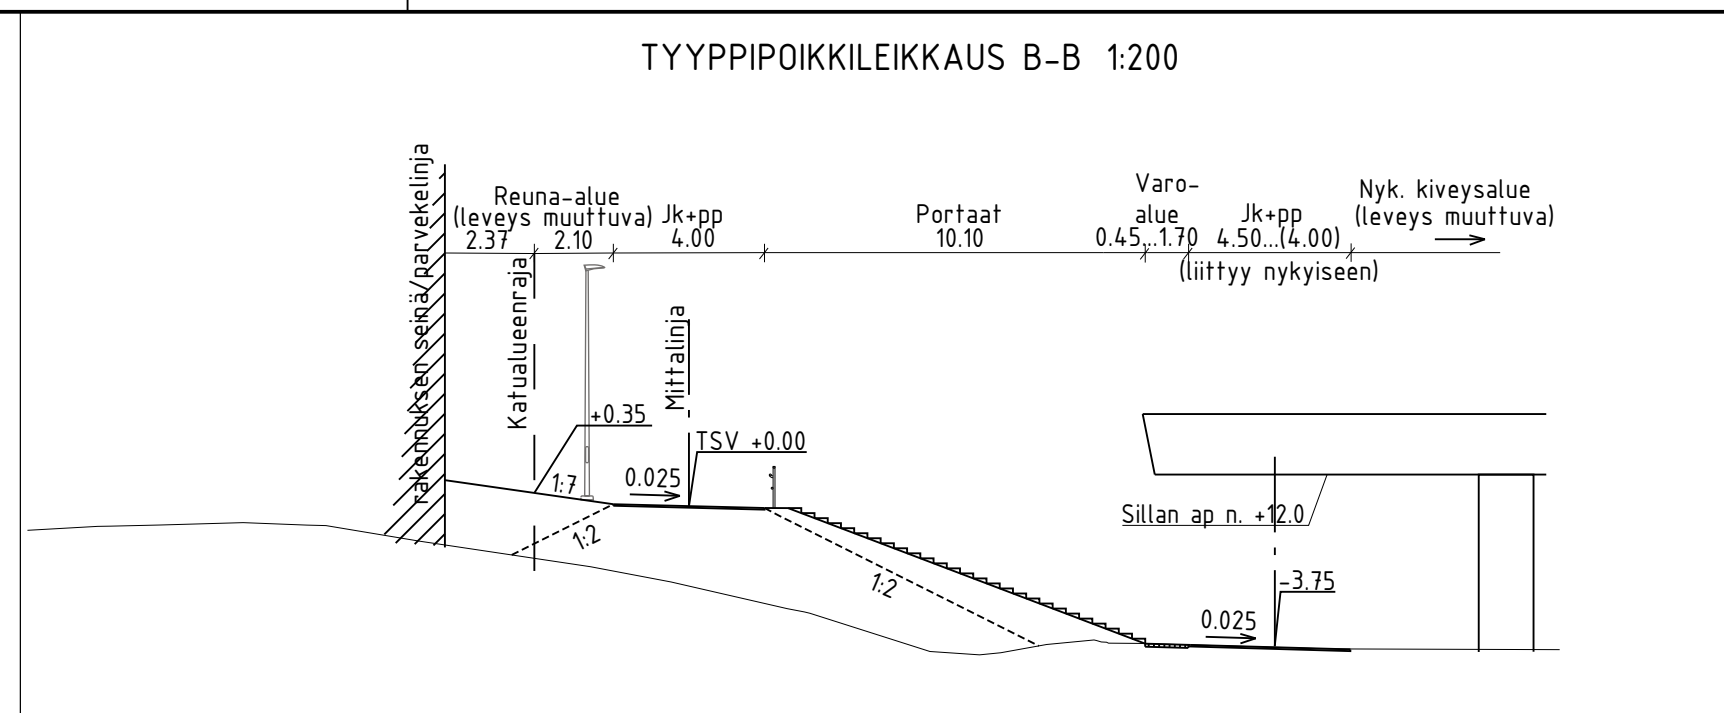

LUONNOS 9.6.2025

C	H	S	T/H		
B	H	S	T/H		
A	H	S	T/H		
 ESPOON KAUPUNKI KAUPUNKITEKNIKAN KESKUS		ESBO STAD STADSTEKNIKCENTRALEN		PIRIT... SUUNN. TARK. HYV. PPK TELA	
ALUE	KAAVA KOMEETANRINNE		KAUP.OSA 22 OLARI		
NIMI	KUITINMÄENTIE JKPP VÄLILLÄ PIISPANPORTTI-PIISPANSILTA				KLEPITI 240 NROD .
AIHE	KATU				KRAAYA 1:500, 1:200 KOORD./ARJ. ETRS-GK25 KORKEUS./ARJ. NZ000
PIIR. LAJI	KATUSUUNNITELMA JA TYYPPIPOIKKILEIKKAUS				NRO 8071/001
 HSY:n vesihuolto PL 100 00066 HSY p.(09) 15611		NRO .		REV.HYV. REV.TARK. HYV. TARK.	
GT	GEOTEKNIIKKA- YKSIKKÖ	KONS.		KONS. SITOWISE Antton Backlund	
SUUNN.				SUUNN.	
TARK.				TARK. -	