

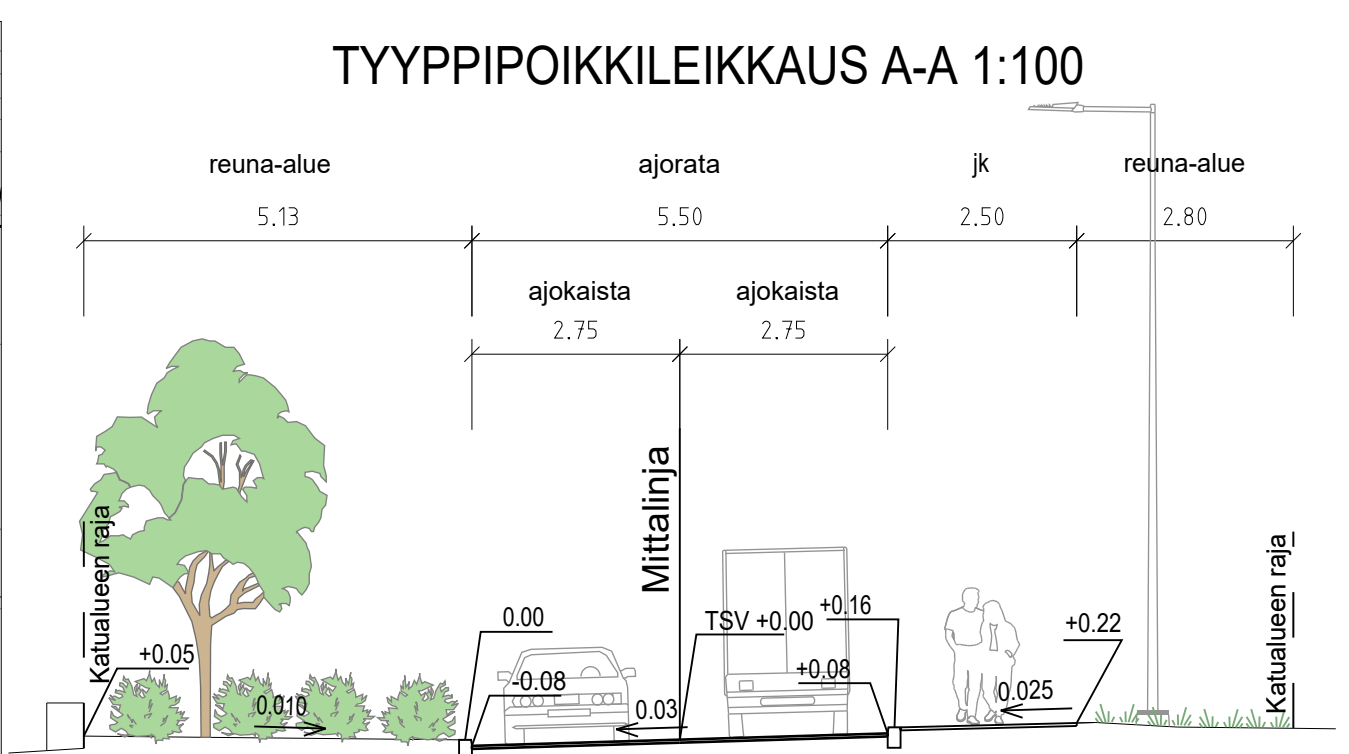
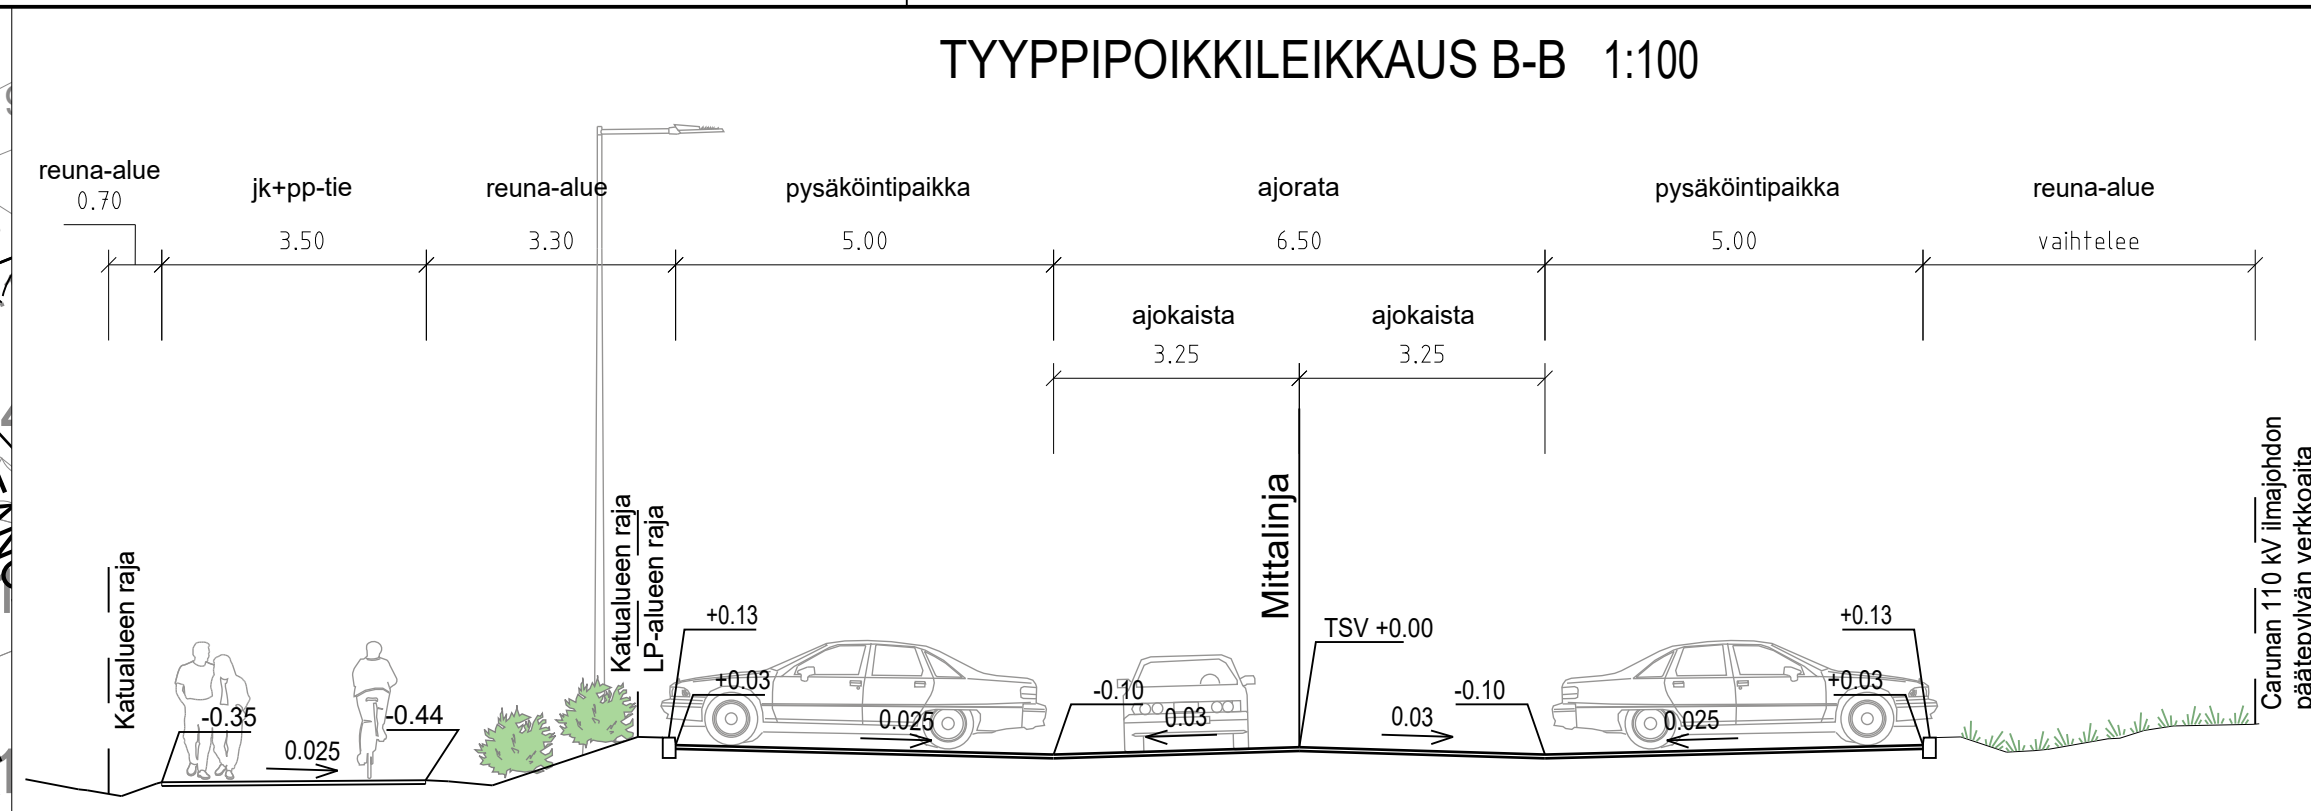
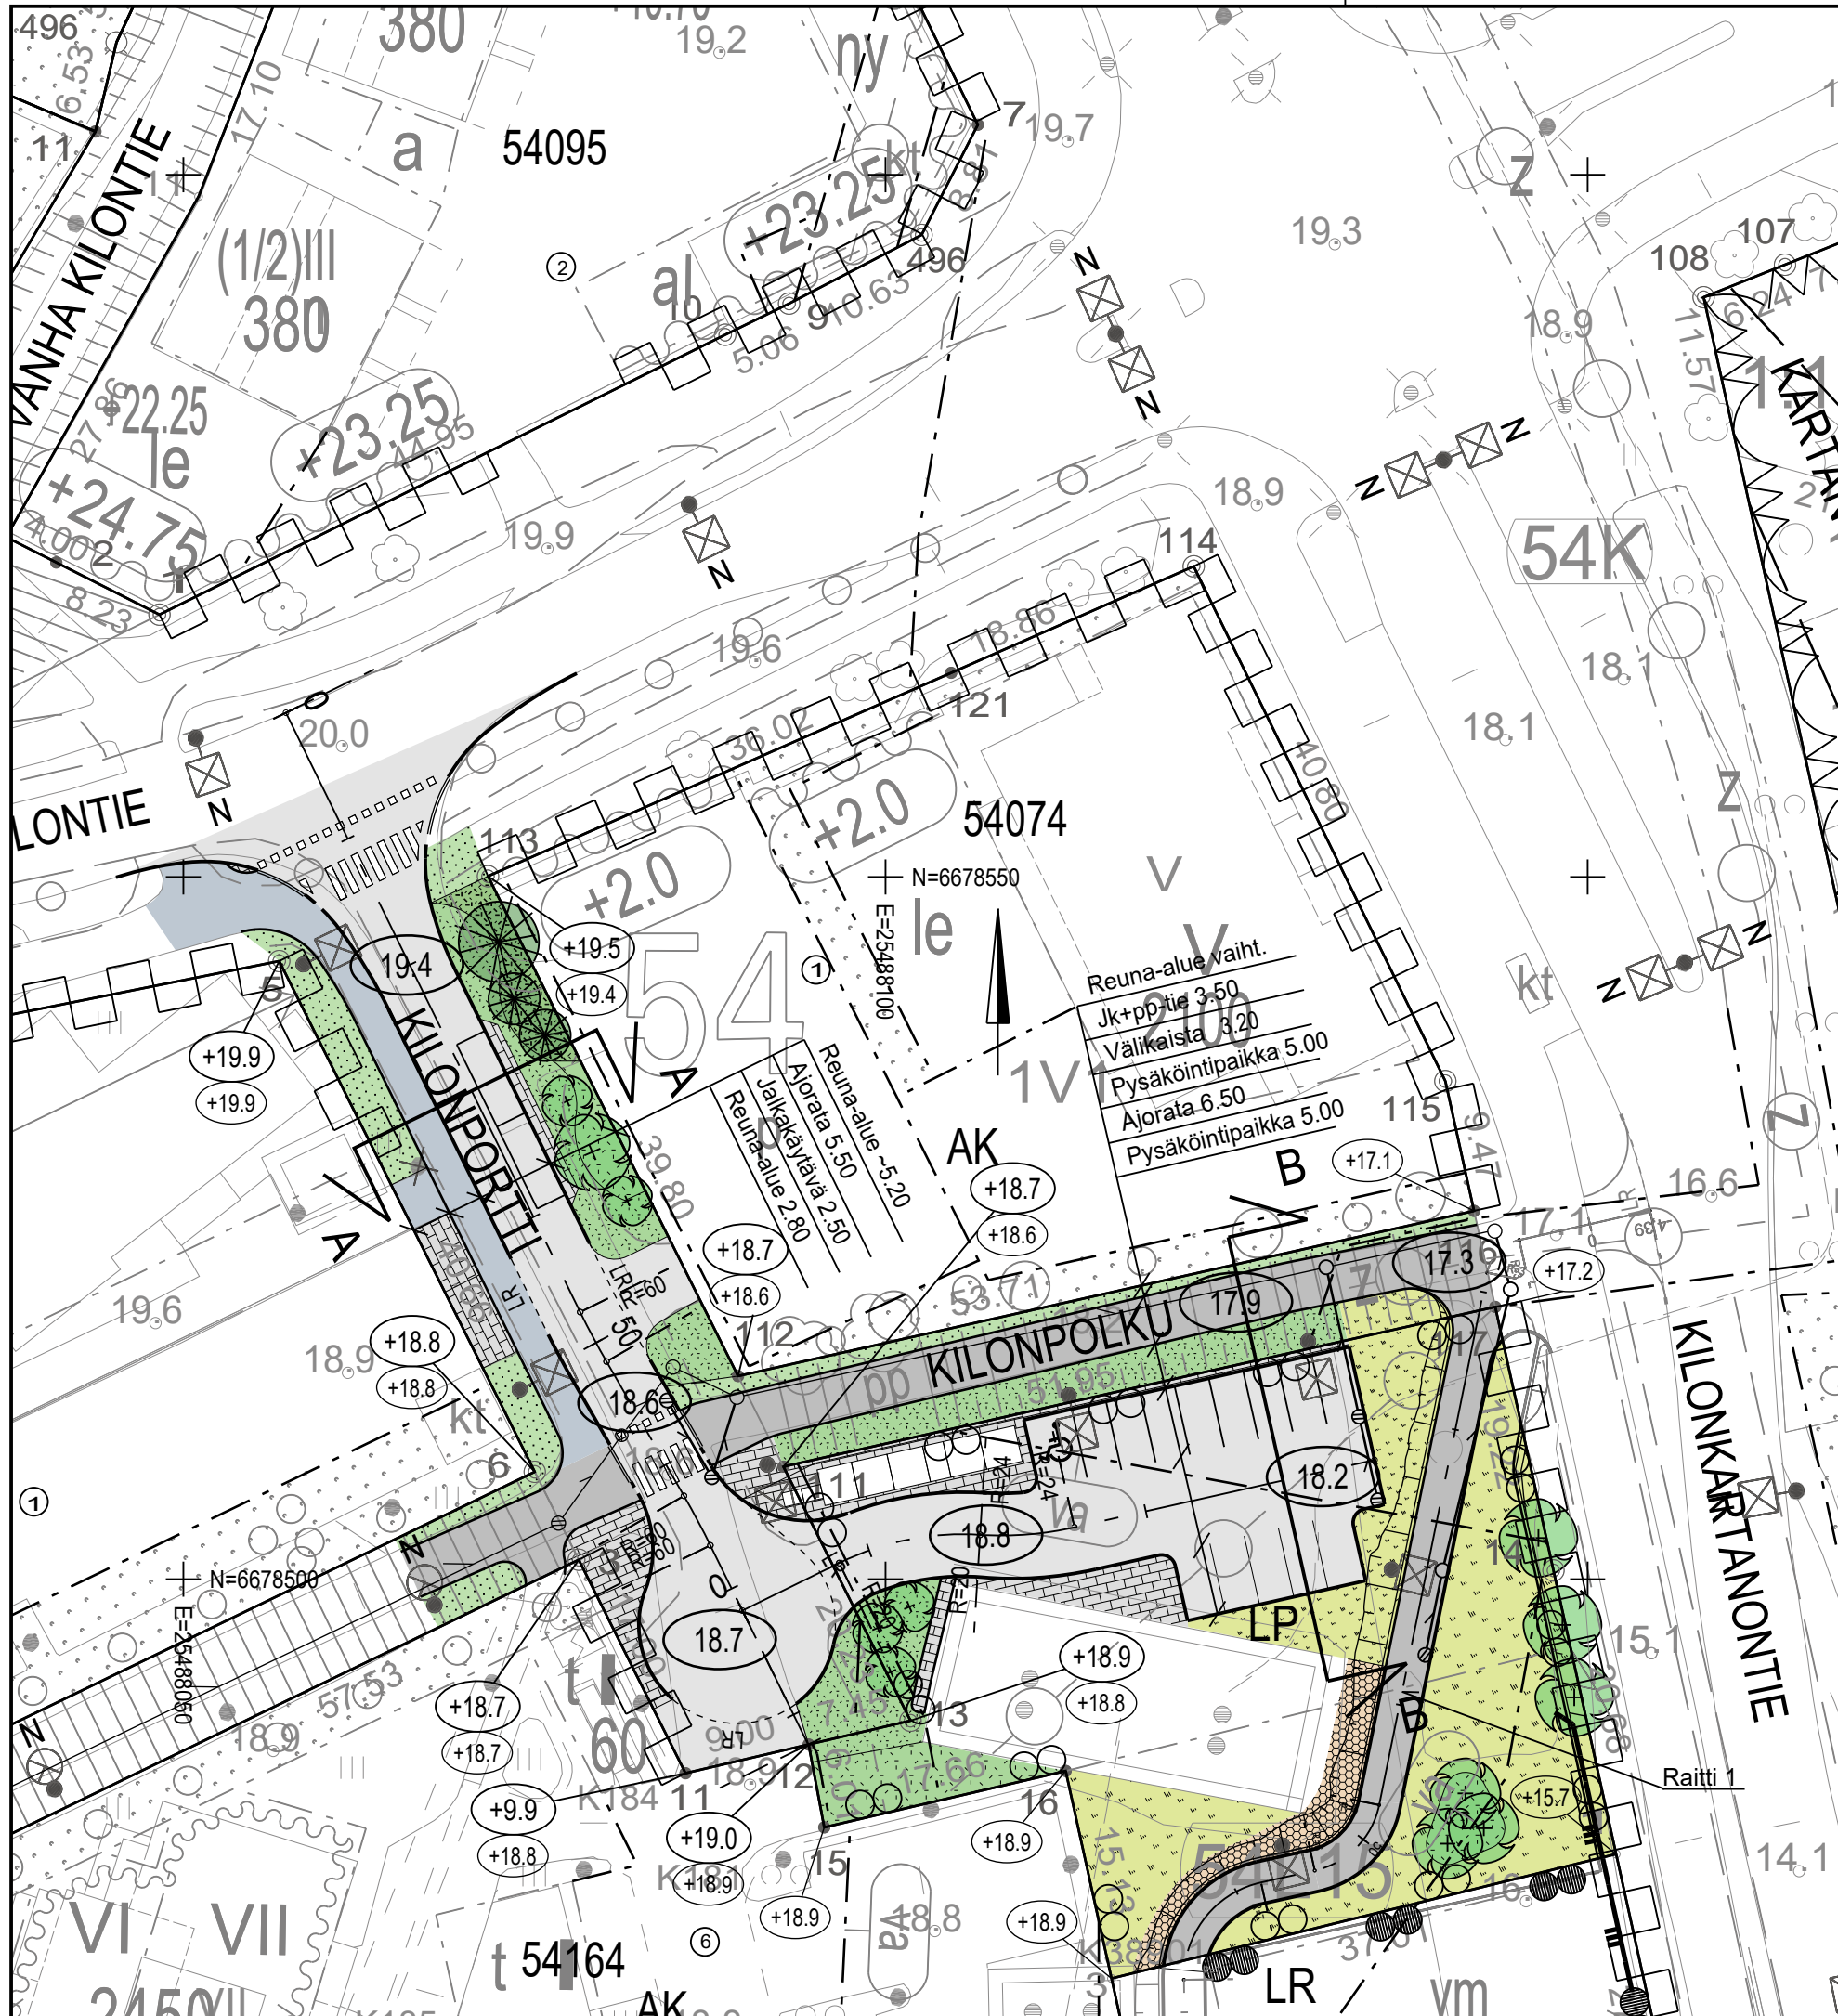


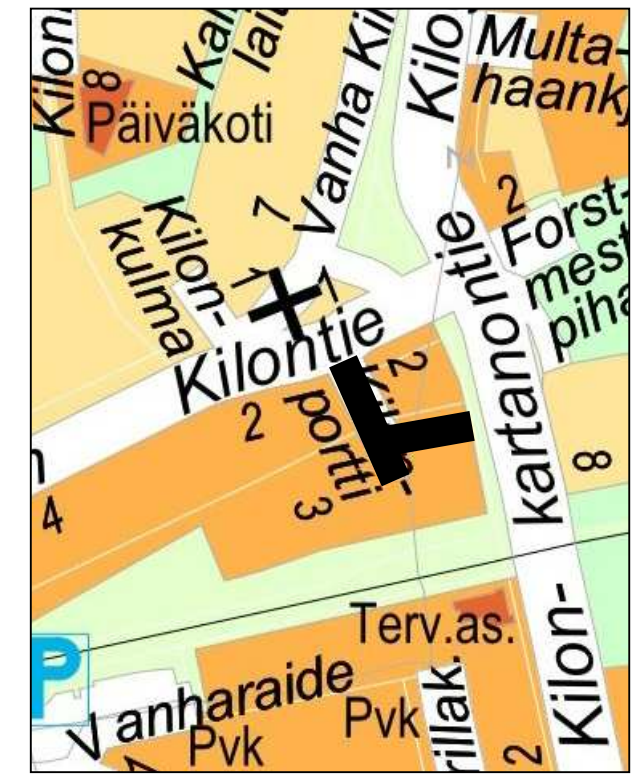

- MERKINTÖJEN SELITYS
- ajorata, asfaltti
 - jk+pp-tie / jk, asfaltti
 - kiveys
 - viheralue
 - istutettava puu
 - nykyinen / poistettava puu
 - reunatuki
 - madallettu / upotettu reunatuki
 - hulevesiviemäri, suunniteltu / rakennettu
 - hulevesikaivo
 - tarkastuskaivo
 - likim. suunniteltu korkeusasema
 - likim. suunniteltu maanpinnan korkeusasema
 - likim. nykyinen maanpinnan korkeusasema
 - jätteenkeräysastiat
 - valaisin / nykyinen valaisin

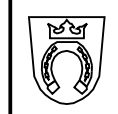

LUONNOS 15.8.2024

C	M	B	T/H
B	M	S	T/H
A	M	B	T/H
		ESPOON KAUPUNKI KAUPUNKITEKNIKAN KESKUS	ESBO STAD STADSTEKNIKCENTRALEN
ALUE	KAAVA	KAUP.OSA	PIIRI:
KILONPUISTO KILONPUISTO IA	54 KILO		SUUNN.
NIMI	KILONPORTTI JA LP-ALUE		TARK.
AIHE	KATU		HYV.
PIIR. LAJI	KATUSUUNNITELMA JA TYYPPIPOIKKILEIKKAUS		PPK
			TELA
			KLEHTI 18R
			LIFTITY
			MAAVAL
			KOORDINAATIT
			ETRS-GK25
			N2000
			7982/001
GT	HSY:n vesihuolto	NRO	REV.HV.
SUUNN.	PL 100 00066 HSY p.09/15611		REV.TARK.
TARK.			HYV.
			TARK.
			KONS.
			RAMBOLL