



TYYPPIPOIKKILEIKKAUS B-B 1:100


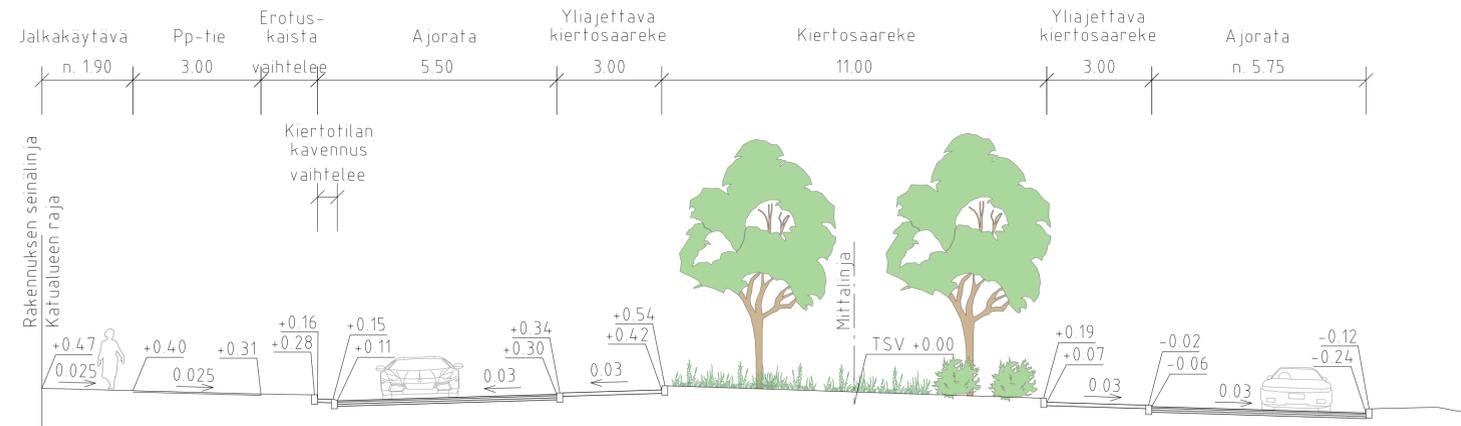


TYYPPIPOIKKILEIKKAUS C-C 1:100

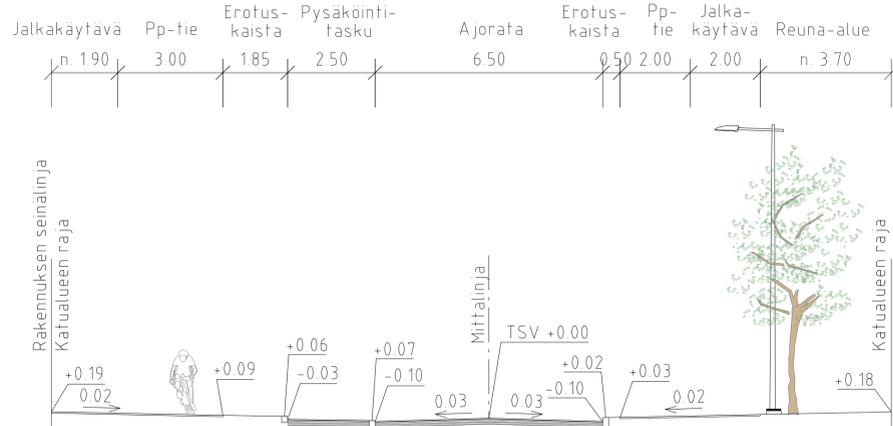


MERKINTÖJEN SELITYS

- ajorata, asfaltti
- jk-pp-tie / pp-tie, asfaltti
- kiveys
- vihialue
- kivituhka
- reunatuki
- madallettu reunatuki
- luiskattu / upotettu reunatuki
- suojatie
- suojatie ja pyörätien jatke
- korotetun alueen viiste
- säilyvä lehti- ja havupuu
- poistettava puu
- istutettava puu
- likim. suunniteltu korkeusarvo
- kehitettävä liito-orava reitti
- nykyinen liito-orava reitti
- valaisin
- kaide
- ajojohde
- hulevesiviemäri, suunniteltu / rakennettu
- hulevesikaivo
- tarkastuskaivo

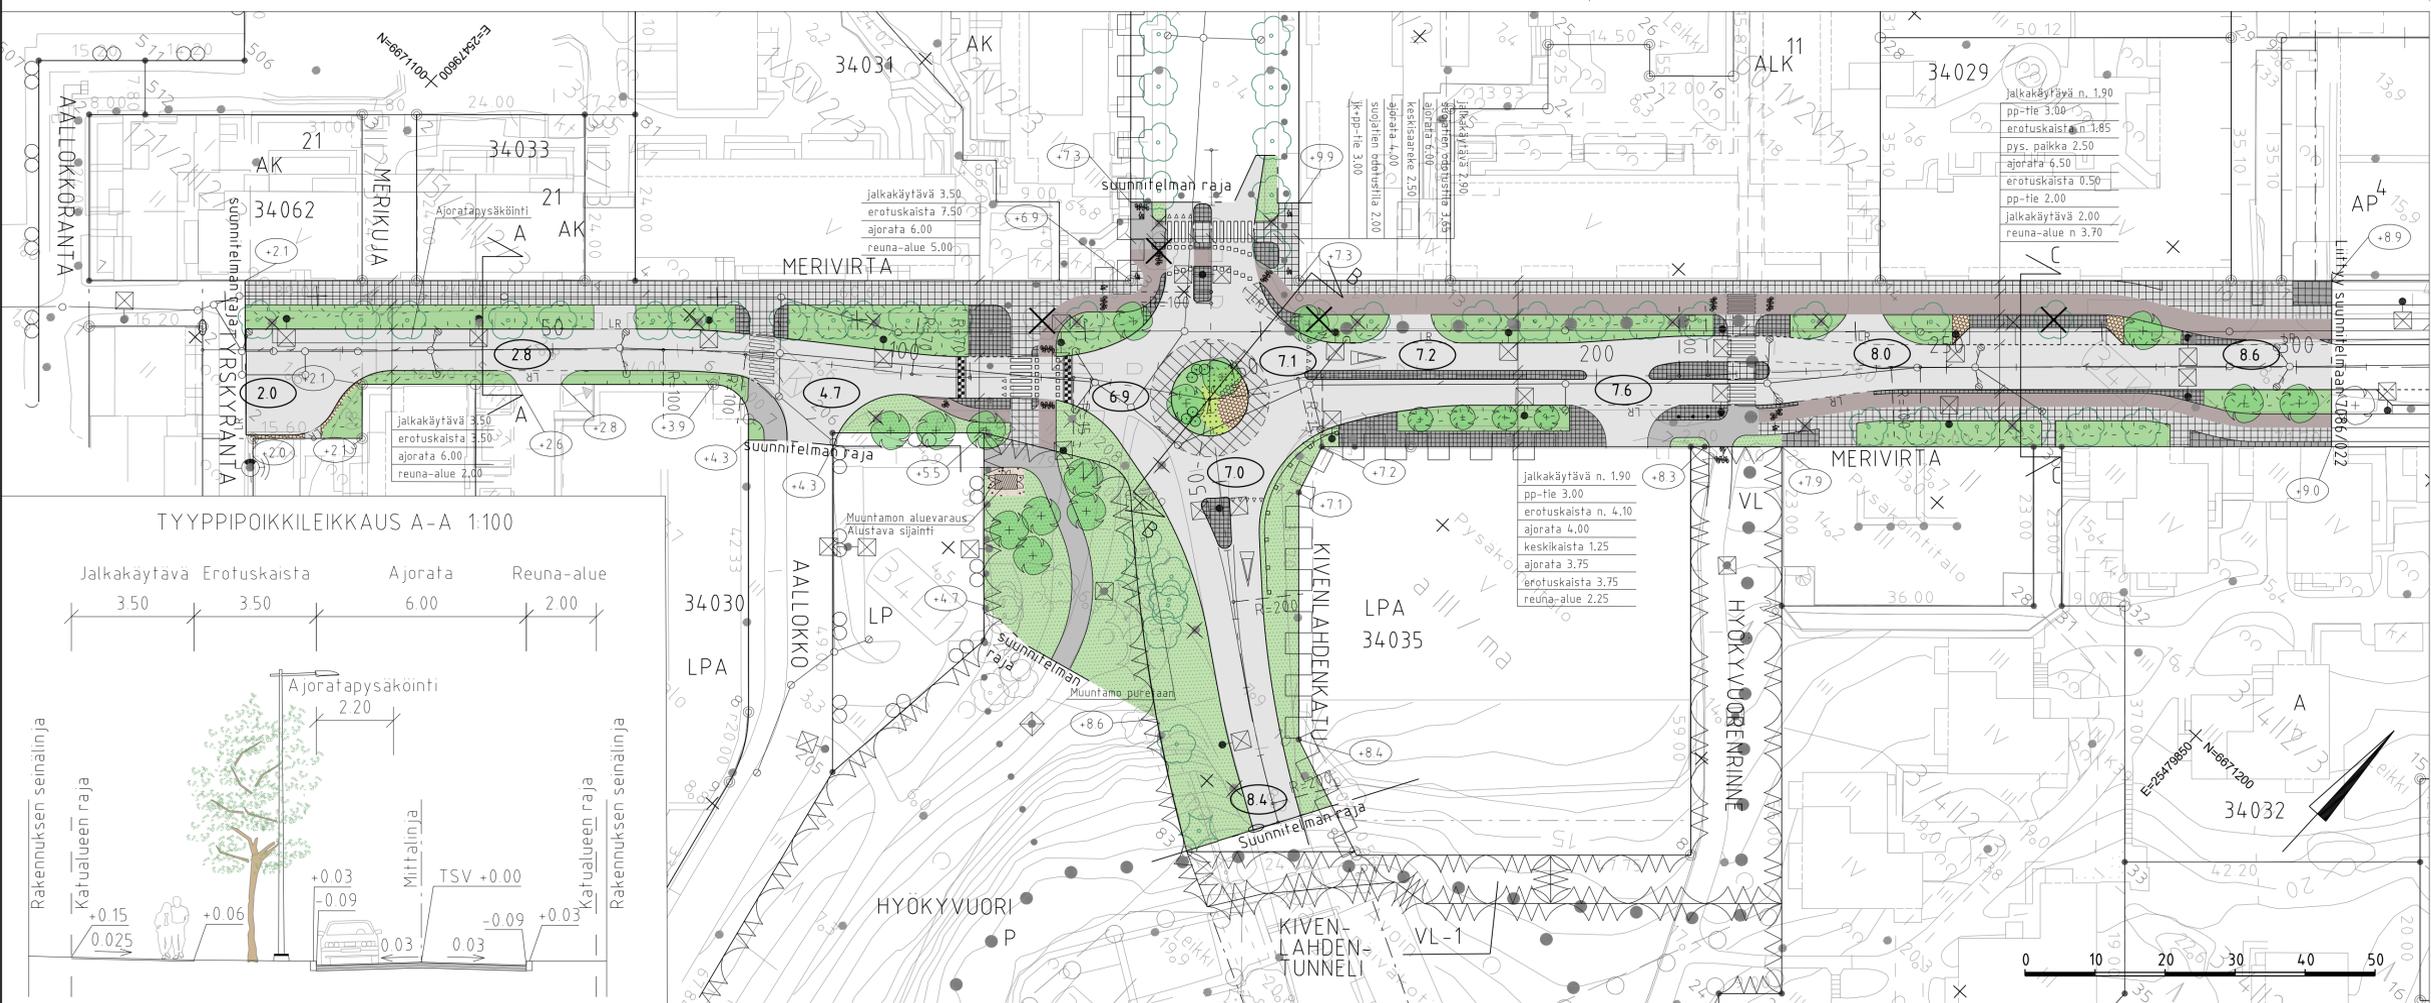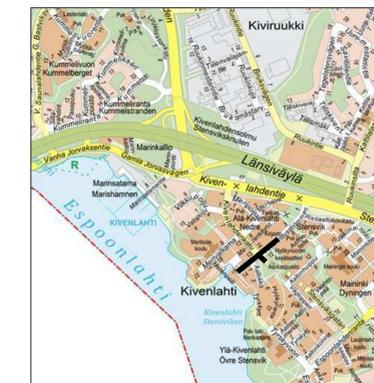

TYYPPIPOIKKILEIKKAUS A-A 1:100

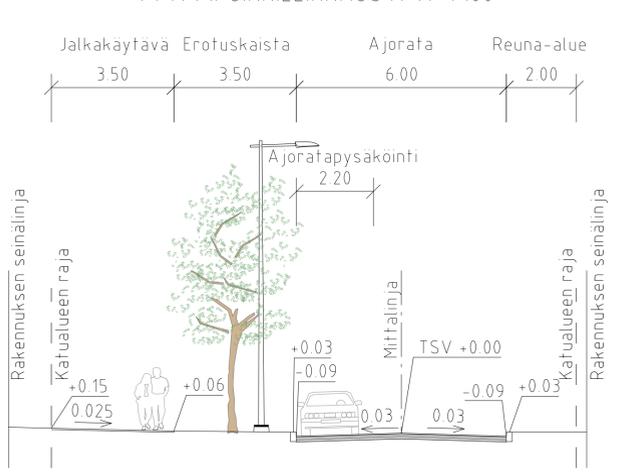

LUONNOS 19.2.2026

ESPOON KAUPUNKI KAUPUNKITEKNIKAN KESKUS		ESBO STAD STADSTEKNIKCENTRALLEN	
ALUE	KAAYA KIVENLAHTI I A KIVENLAHDEN METROKESKUS HYÖKYVUORENRINNE	KAUP OSA	34 ESPOONLAHTI
NIMI	MERIVIRTA PLV 6-305, JA KIVENLAHDENKATU VALILLÄ KIVENLAHDENTUNNELI- MERIVIRTA SEKA HYÖKYVUORI- PUISTON OSA KATU, PUISTO		
Aihe	KATUSUUNNITELMA, PUISTOSUUNNITELMA JA TYYPPIPOIKKILEIKKAUS		
GT	GEOTENNIKA- VESIKO	NRO	8163/001
SUUNN	HSY:n vesihuolto PL 100 00054 HSY p(09) 15611	REVI	REV TARK HYV TARK
TARK	RAMBOLL	REV TARK HYV TARK	ETRS-GK25 Koordinaatiot N2000