


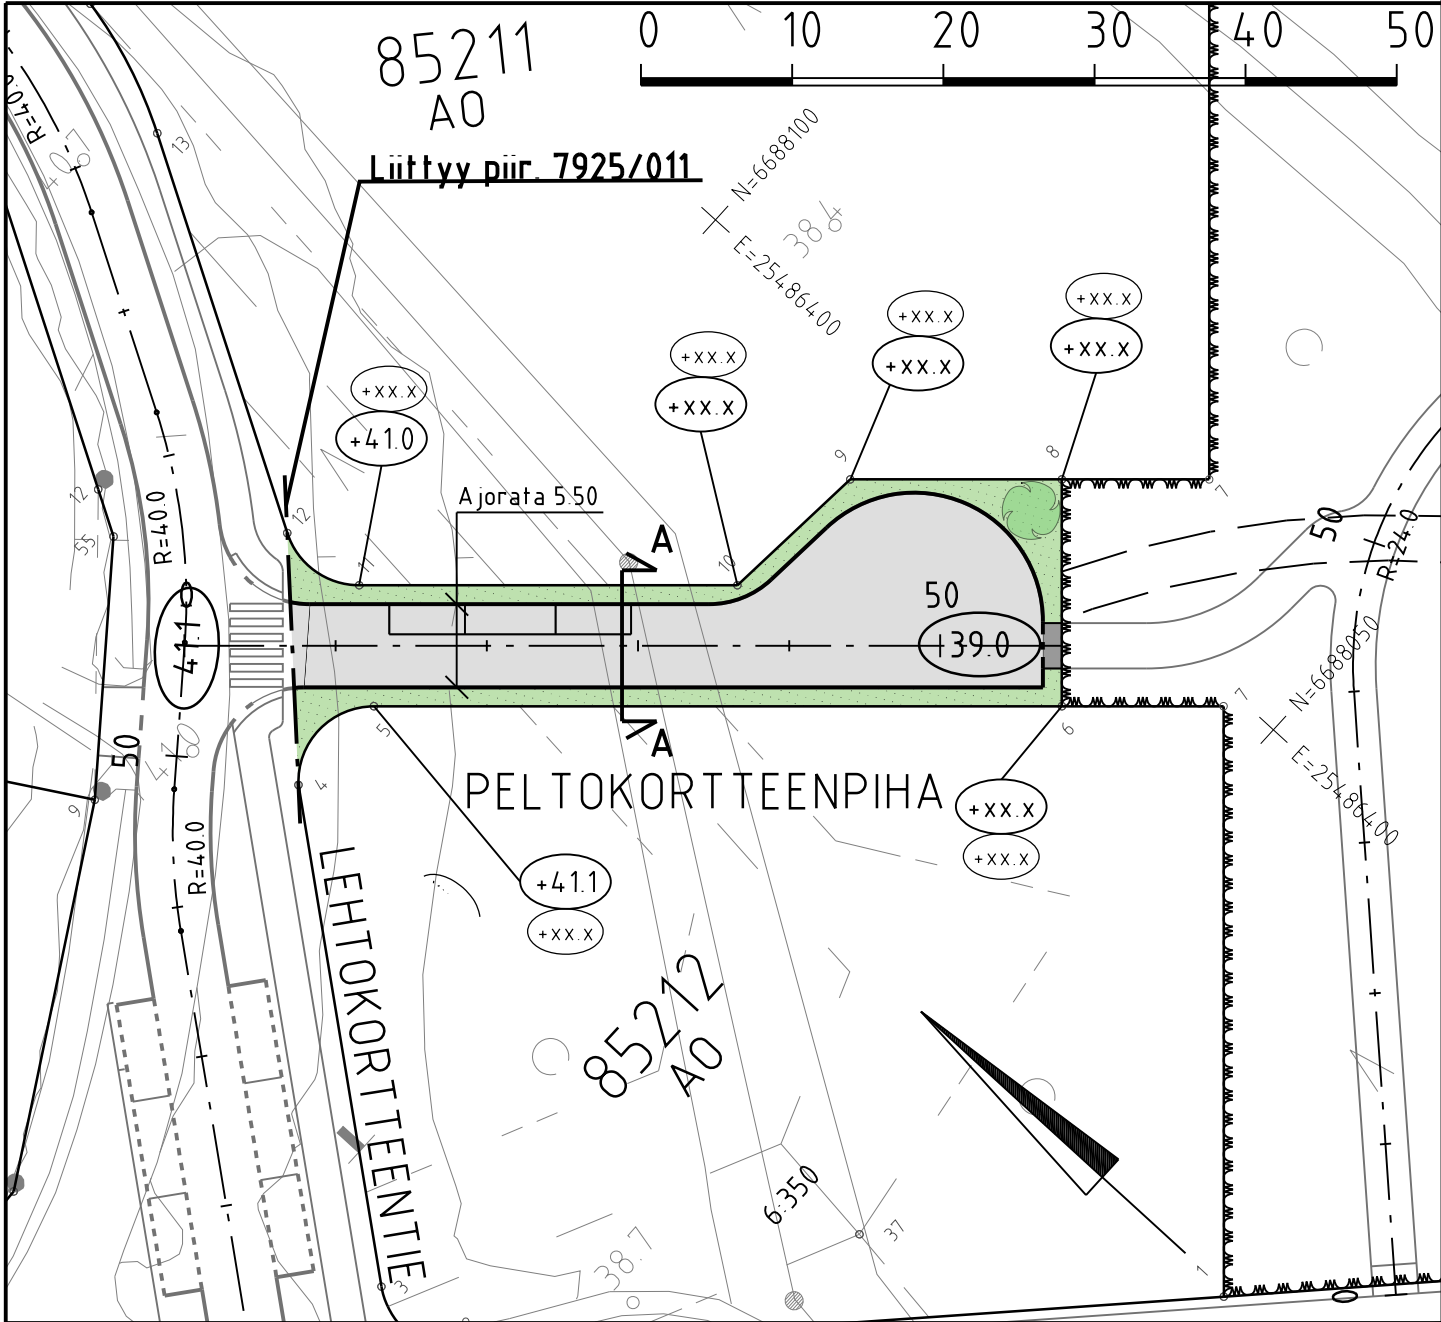

MERKINTÖJEN SELITYS

- ajorata, asfaltti
- jk, asfaltti
- viheralue
- reunakivi / madallettu reunakivi
- +12.0

+12.3

39.0



likim. nykyinen maanpinnan korkeusasema

likim. suunniteltu maanpinnan korkeusasema

likim. suunniteltu korkeusasema

istutettava puu

TYYPPIPOIKKILEIKKAUS A-A 1:200

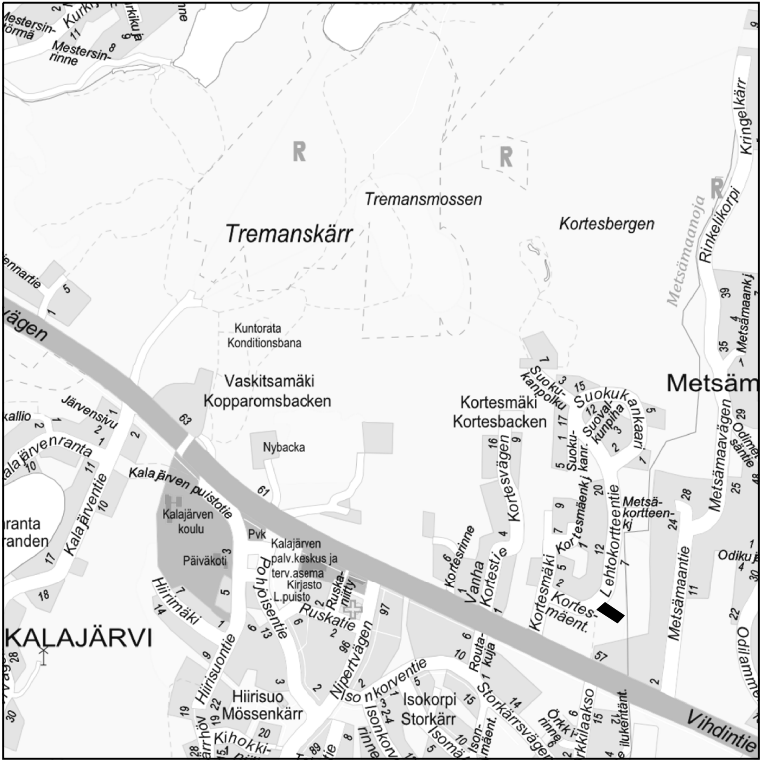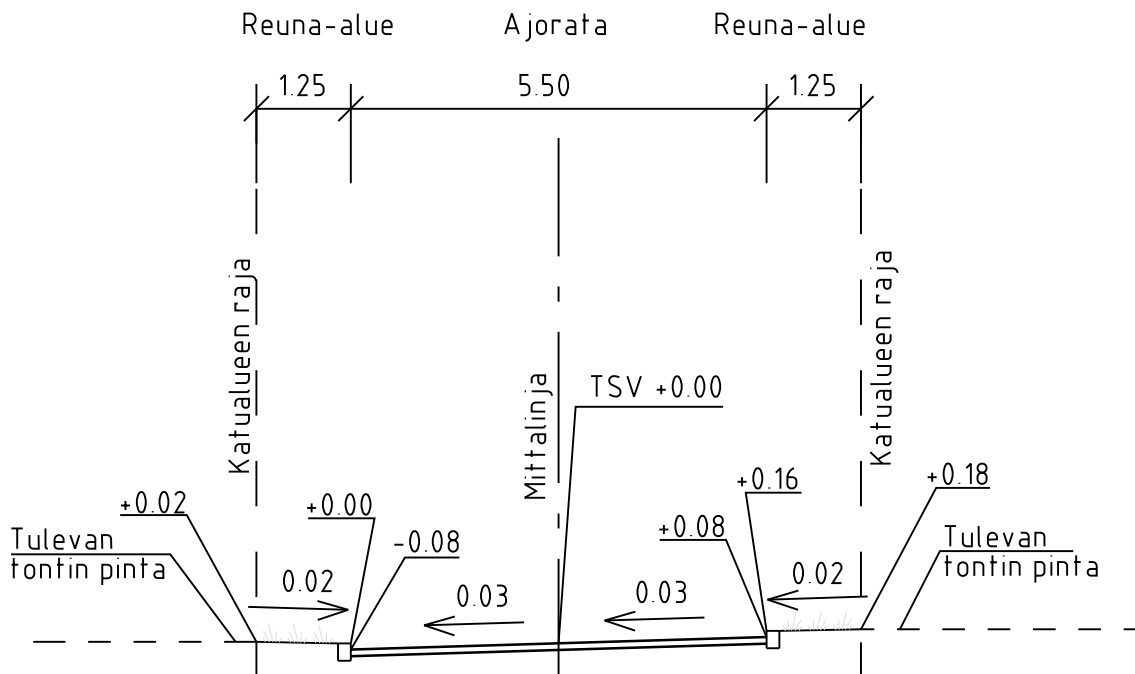

LUONNOS 23.2.2024

C	M	S	T/H
B	M	S	T/H
A	M	S	T/H
	ESPOON KAUPUNKI KAUPUNKITEKNIKAN KESKUS		ESBO STAD STADSTEKNIKCENTRALEN
ALUE	KAAVA KORTESMÄKI (KALAJÄRVI II, ITÄOSA)		KAUP. OSA 85 KALAJÄRVI
NIMI	PELTOKORTTEENPIHA		KLEHTI 08P1
AIHE	KATU		LIITTYY
PIIR. LAJI	KATUSUUNNITELMA JA TYYPPIPOIKKILEIKKAUS		MAAVAL 1:500, 1:200
		HSY:n vesihuolto PL 100 00066 HSY p.1091 15611	KOORD. JARJ ETRS-GK25 KORKEUSJÄRJ N2000
GT	GEOTEKNIIKKA- YKSIKKÖ	KONS.	KONS. Finnmap Infra X.X.202X
SUUNN.			SUUNN. Jukka Johansson
TARK.			TARK. -