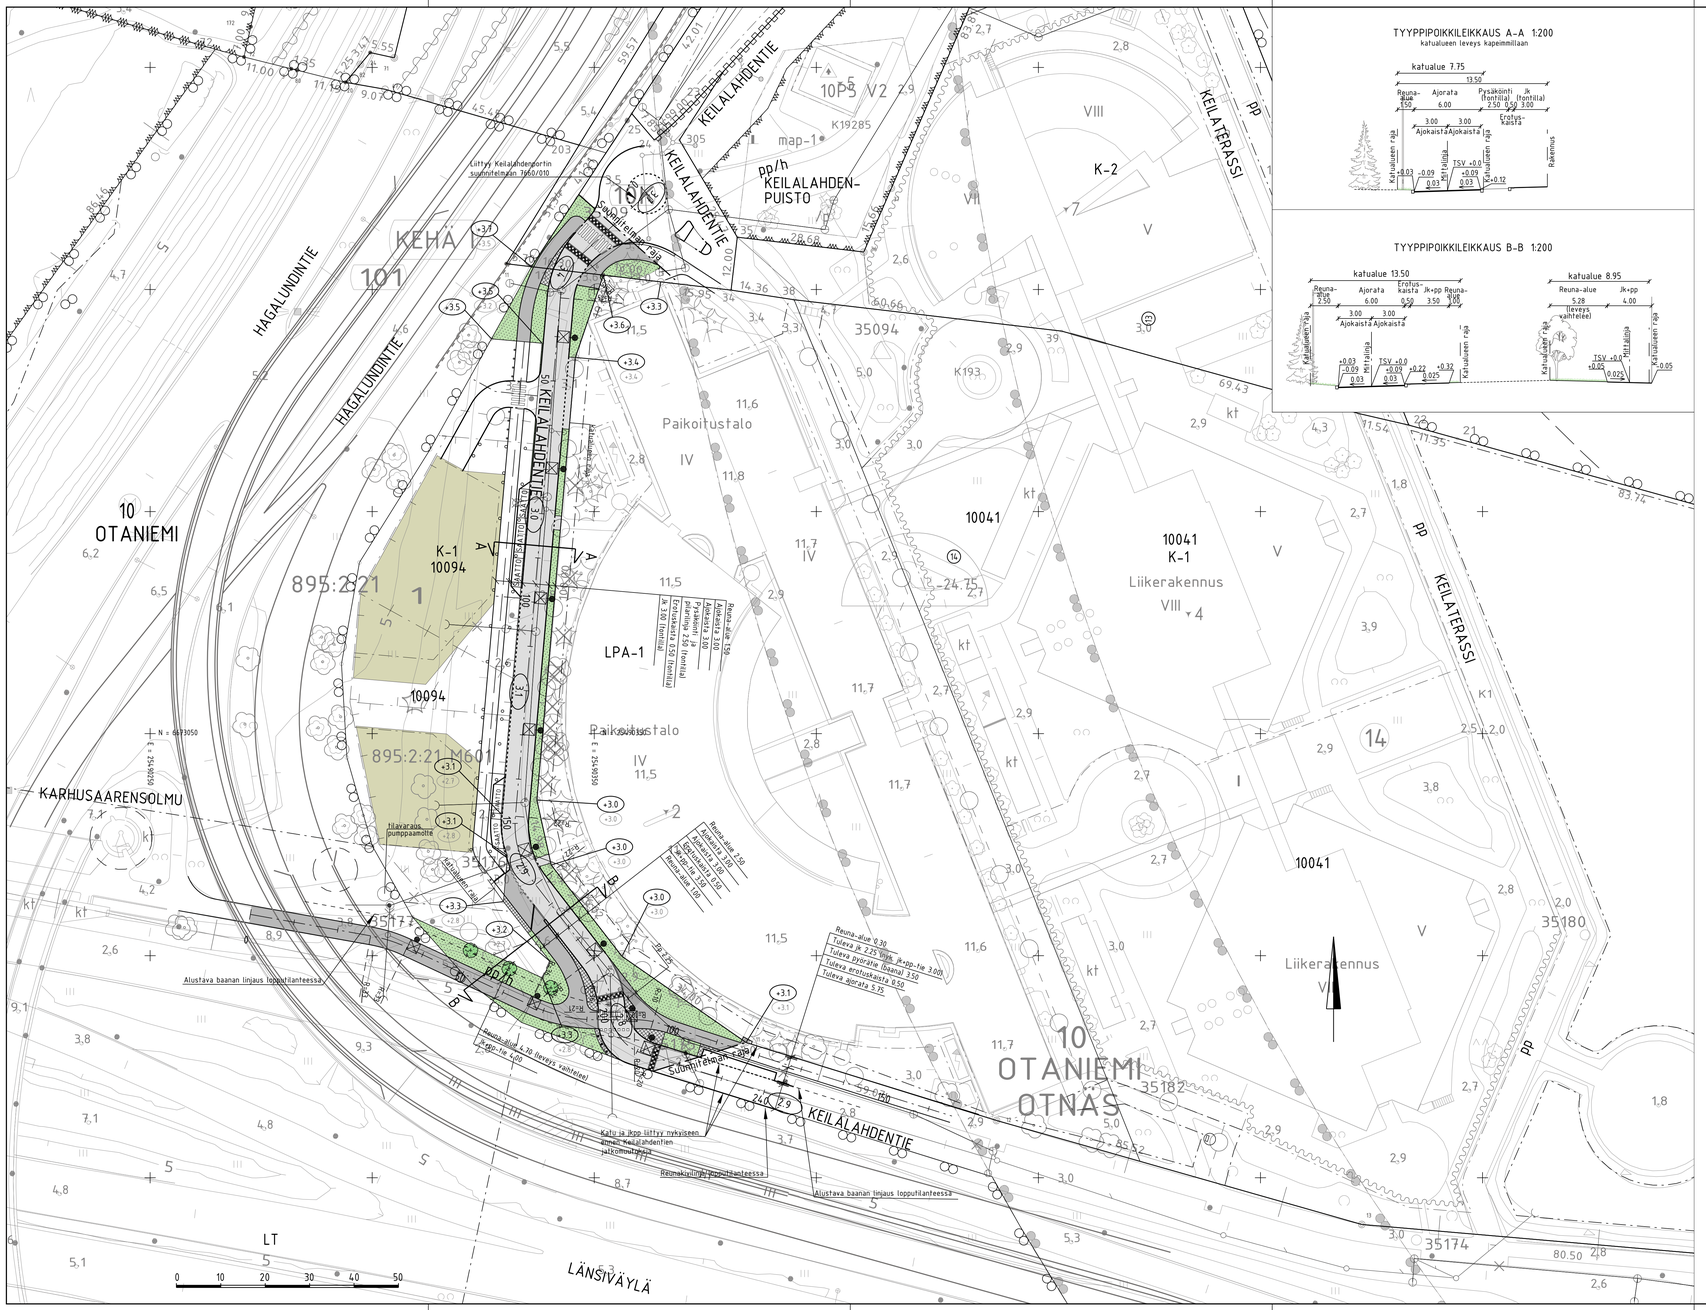

TYYPPIPOIKKILEIKKAUS A–A 1:200

katualueen leveys kapeimmillaan

TYYPPIPOIKKILEIKKAUS B–B 1:200

MERKINTÖJEN SELITYS

- ajorata, asfaltti
- jk+pp-tie / pp, asfaltti
- reunatuki
- madallettu / upotettu / luiskattu reunatuki
- hulevesiviemäri, suunniteltu / rakennettu
- hulevesikaivo
- tarkastuskaivo
- kiveys
- viheralue
- istutettava puu
- nykyinen / poistettava havupuu/havupensas
- 9.9 likim. suunniteltu korkeusasema
- +9.9 likim. suunniteltu maanpinnan korkeusasema
- +9.8 likim. nykyinen maanpinnan korkeusasema
- valaisinpylväs
- pollari
- korotettu suojatie
- noppakivirivaita

LUONNOS 13.6.2025

ESPOON KAUPUNKI KAUPUNKITEKNIIKAN KESKUS	ESBO STAD STADSTEKNIKCENTRALEN	PROJ.NRO	
ALUE	KAUPUNGINOSA KEILALAHDENKAARRE/KEILALAHTI 10 OTANIEMI		
NIMI	KEILALAHDENKAARRE KEILALAHDENTIE	MITTAKAAVA 1:500, 1:200	KORKEUSJÄRJ. ETRS-GK25 / N2000
AIHE	KATU	PIIRT. 23T, 24T	
PIIRT. L.A.P.	KATUSUUNNITELMA JA TYYPPIPOIKKILEIKKAUS	7929/001	
HSY:n vesihuolto PL 100 00066 HSY p.0295 156111	NRO -		
GT GEOTEKNIIKKA-TYÖSKIÖ		SITOWISE	
SUUNN.		Ari Koota	
TARK.		Nina Teittinen	