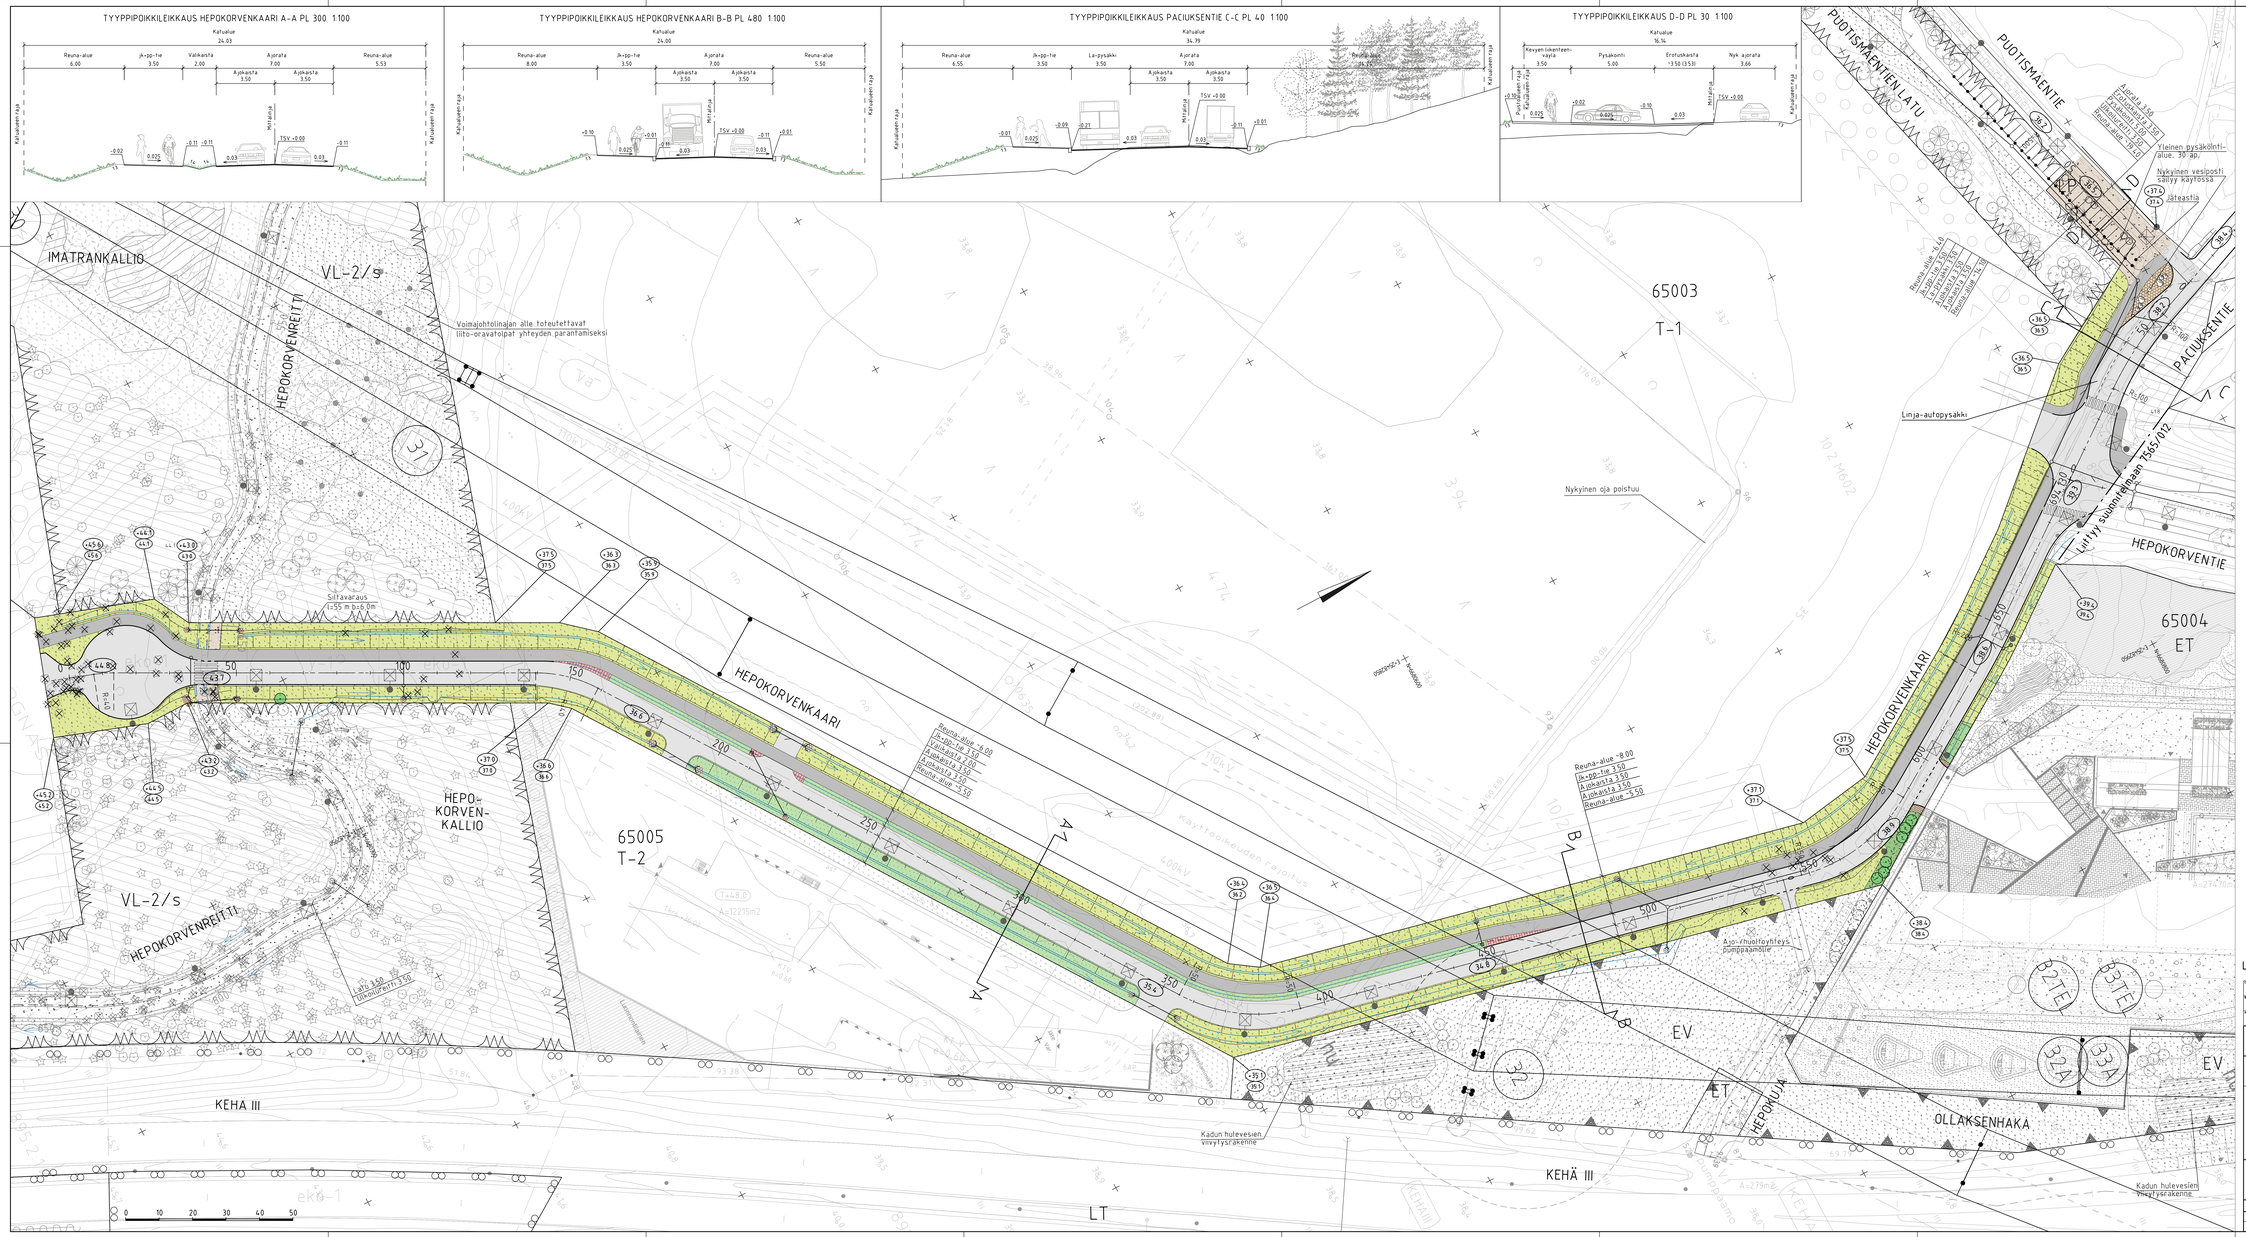

PIIRUSTUSMERKINNÄT

- ajorata, asfaltti
- jk+pp-tie (jalankulku+pyoratie), asfaltti
- viheralue
- kivituhka
- latu, leveys 3.50 m
- kiveys
- nykyinen metsä
- aita/kaide
- reunatuki
- madallettu reunatuki
- 38.2 likimääräinen kadun korkeusasema
- 36.5 / 39.5 likim. suunniteltu maanpinnan korkeusasema / likim. nykyinen maanpinnan korkeusasema
- suojatie
- istutettava puu
- nykyinen / poistettava puu
- ojapainanne
- maäkivi
- jäteastia
- hulevesikaivo
- hulevesirumpu
- valaisin
- voimajohtopylväs ja suojavyöhykkeet

LUONNOS 10.11.2023

ESPOON KAUPUNKI KAUPUNKITEKNIIKAN KESKUS	ESBO STAD STADSTEKNIKCENTRALEN		
KAAVA HEPOKORVENKALLIO	KAUP.OSA 65 HOGNAS		
HEPOKORVENKAARI, PACIUKSENTIE PLV 0-75 JA LP-ALUE		1:500, 1:100	ETRS-GK25 N2000
KATU			
KATUSUUNNITELMA JA TYYPPIPOIKKILEIKKAUS			7565/011
HSY:n vesihuolto PL 150 00066 HSY p 0295 156 11	NRO -		
GT GEOTEKNIIKKA HUMUS		RAMBOLL	

1			
2			
3			