

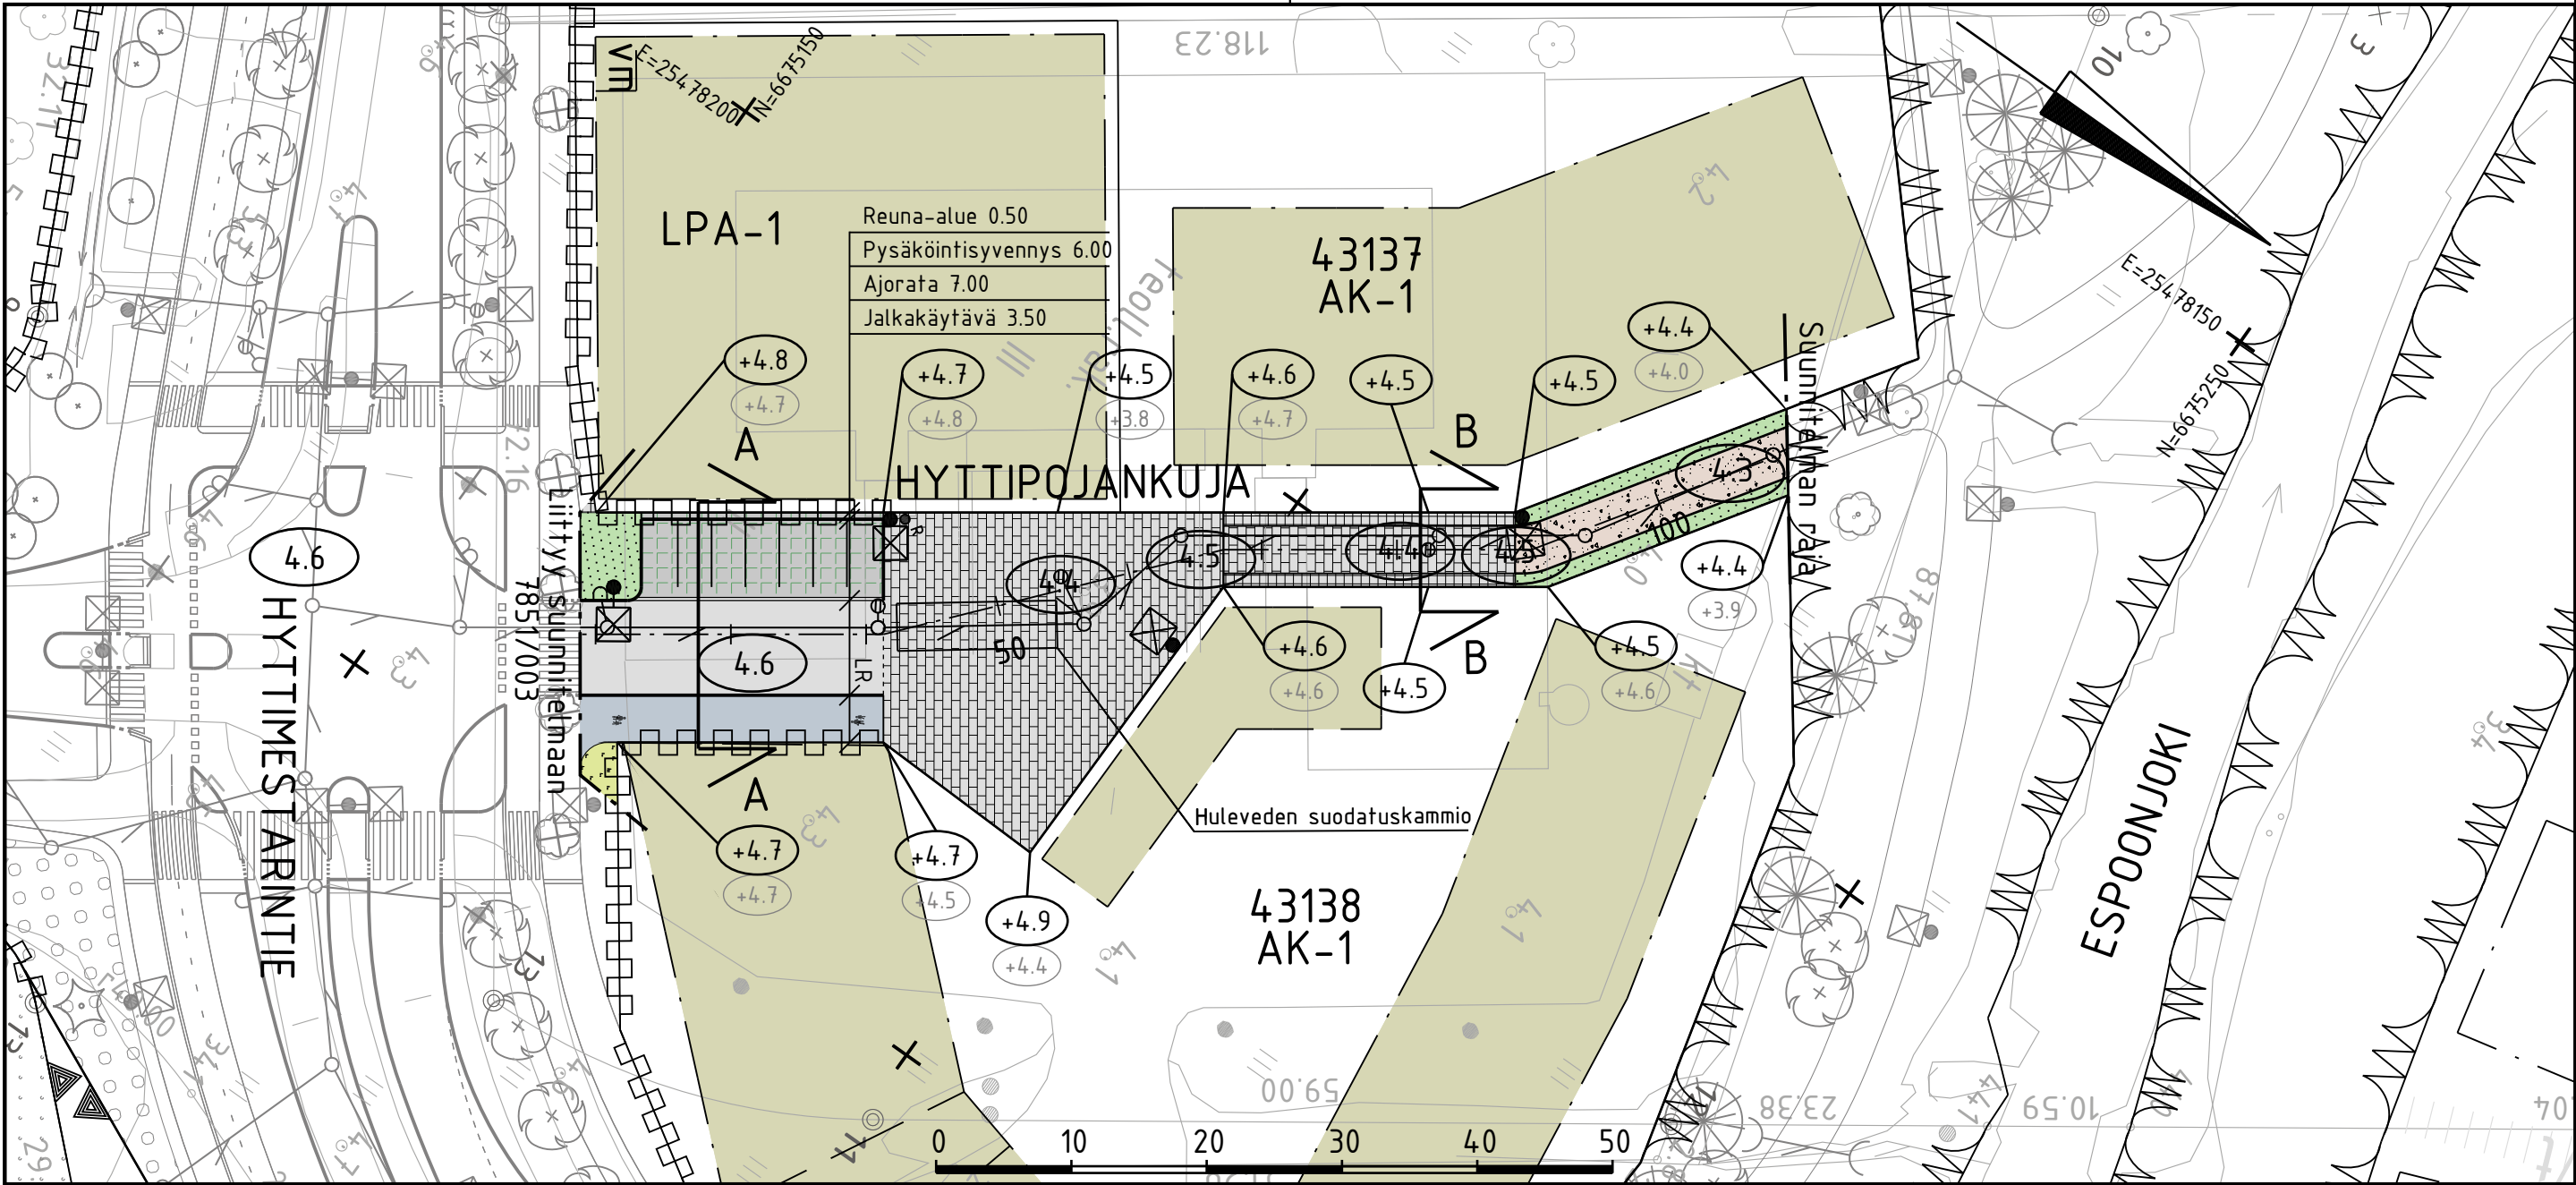


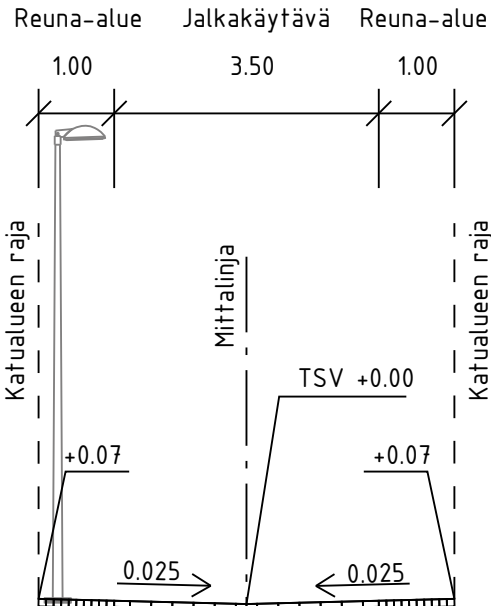


TYYPPIPOIKKILEIKKAUS A-A 1:100

TYYPPIPOIKKILEIKKAUS B-B 1:100

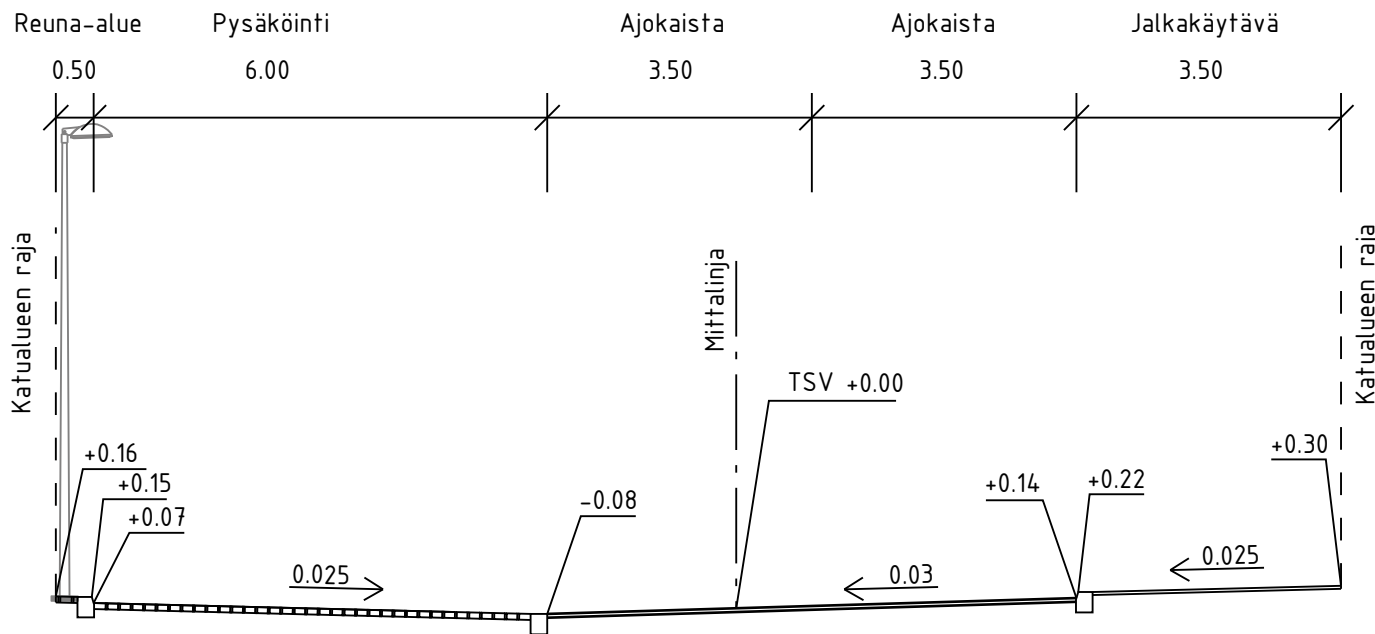

MERKINTÖJEN SELITYS

- ajorata, asfaltti
- jalankulku, asfaltti
- kiveys
- kivituhka
- viheralue
- reunatuki
- upotettu reunatuki
- luiskattu reunatuki
- hulevesiviemäri, suunniteltu
- hulevesikaivo/ kitakaivo
- tarkastuskaivo
- valaisinpylväs
- roskakori
- likim. suunniteltu kadun korkeusasema
- likim. suunniteltu maanpinnan korkeusasema
- likim. nykyinen maanpinnan korkeusasema

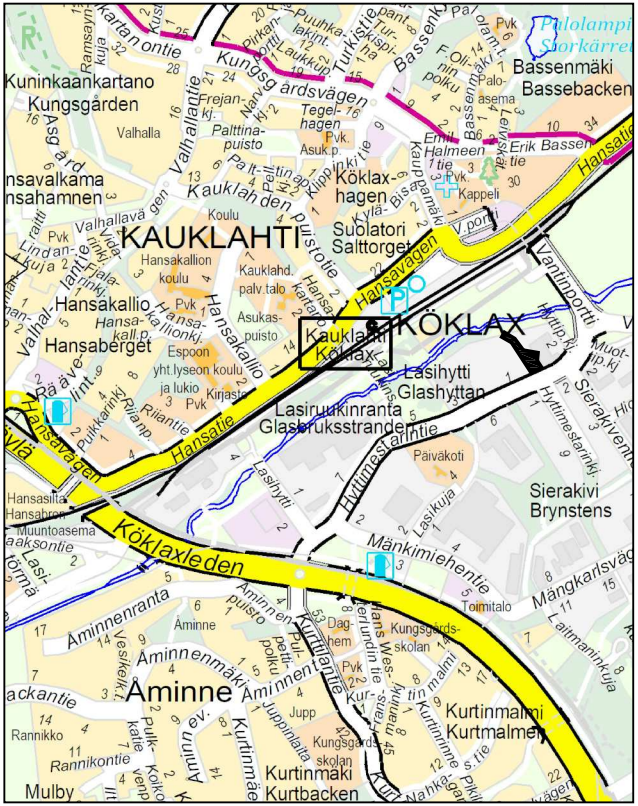

LUONNOS 5.5.2024

	ESPOON KAUPUNKI KAUPUNKITEKNIKAN KESKUS	ESBO STAD STADSTEKNIKCENTRALEN	PIIRI: SUUNN. TARK.	
	KAAVA LASIHYTTINRINNE VANTTILA IB	KAUP.OSA 43. VANTTILA 44. KAUKLAHTI	HYV. PPK TELA	
NIMI	HYTTIPOJANKUJA		KLEHTI	21H
			LIITTYVÄ 7851/003	HNRO
AIHE	KATU		KAAVA	1:500, 1:100
			KOORDINATIT ETRS-GK25 KORKEUSJÄRJ. N2000	
PIIRI LAJI	KATUSUUNNITELMA JA TYYPPIPOIKKILEIKKAUS		7851/011	
	HSY:n vesihuolto PL 100 00066 HSY p.(09) 15611	NRO	REV.HYV.	
			REV.TARK.	
GT	GEOTEKNIKA- YKSIKKÖ	KONS.	HYV.	
			TARK.	
SUUNN.			Kersti Reittu	
TARK.			Jyrki Oinaanoja	