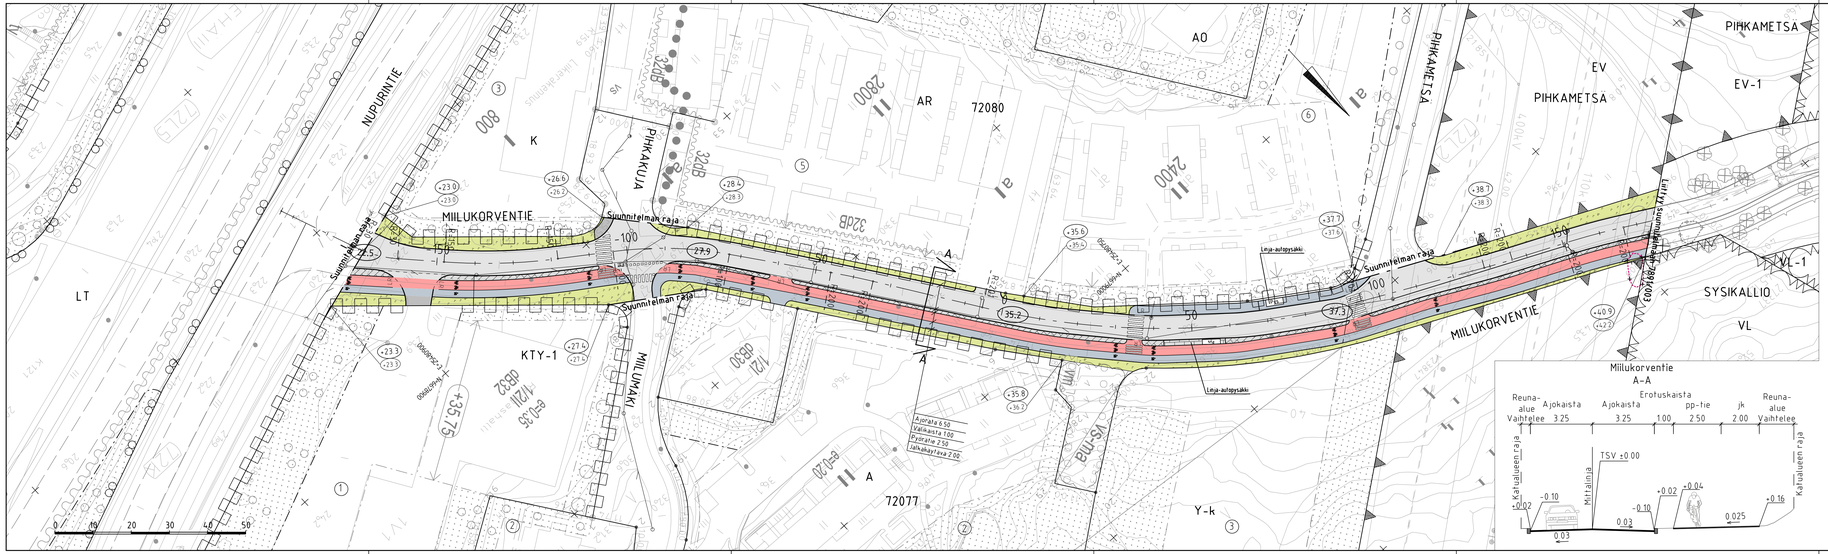

MERKINTÖJEN SELITYS

- ajorata, asfaltti
- jk+pp-tie / jk / pp-tie, asfaltti
- kiveys
- viheralue
- nykyinen sekametsä
- Poistettava lehtipuu/pensasalue
- pysäkkikatos
- reunatuki
- madallettu / upotettu reunatuki
- suojatie ja pyörätien jatke
- suojatie
- hulevesiviemäri, suunniteltu / rakennettu
- hulevesikaivo
- tarkastuskaivo
- 37.3 liikim. suunniteltu korkeusasema
- +40.9 / +42.7 liikim. suunniteltu maanpinnan korkeusasema / liikim. nykyinen maanpinnan korkeusasema

Kadut ja raitit valaistaan

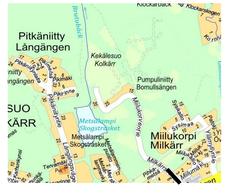

LUONNOS 27.9.2023

ESPOON KAUPUNKI KAUPUNKITEKNIIKAN KESKUS	ESBO STAD STADSTEKNIKCENTRALEN		
ALUE: MIILUKORPI II	KAAVA: T2 KARHUSUO	KAUP.OSA:	
NIMI: MIILUKORVENTIE VÄLILLA NUPURINTIE -PLV 175			
AIHE: KATU JA PUISTO		MITTAKAVA: 1:500, 1:100	KOORD.JÄRJ.: ETRS-GK25 N2000
PIIRUSL.N.: KATUSUUNNITELMA JA TYYPPIPOIKKILEIKKAUS		NRO: 7891/002	

HSY:n vesihuolto
PL 100
00066 HSY
p (09) 156 11

GT GEOSIMMA-YHTIÖ

RAMBOLL

ARO

SUUNN.

TARK.