



OSA-ALUE 1

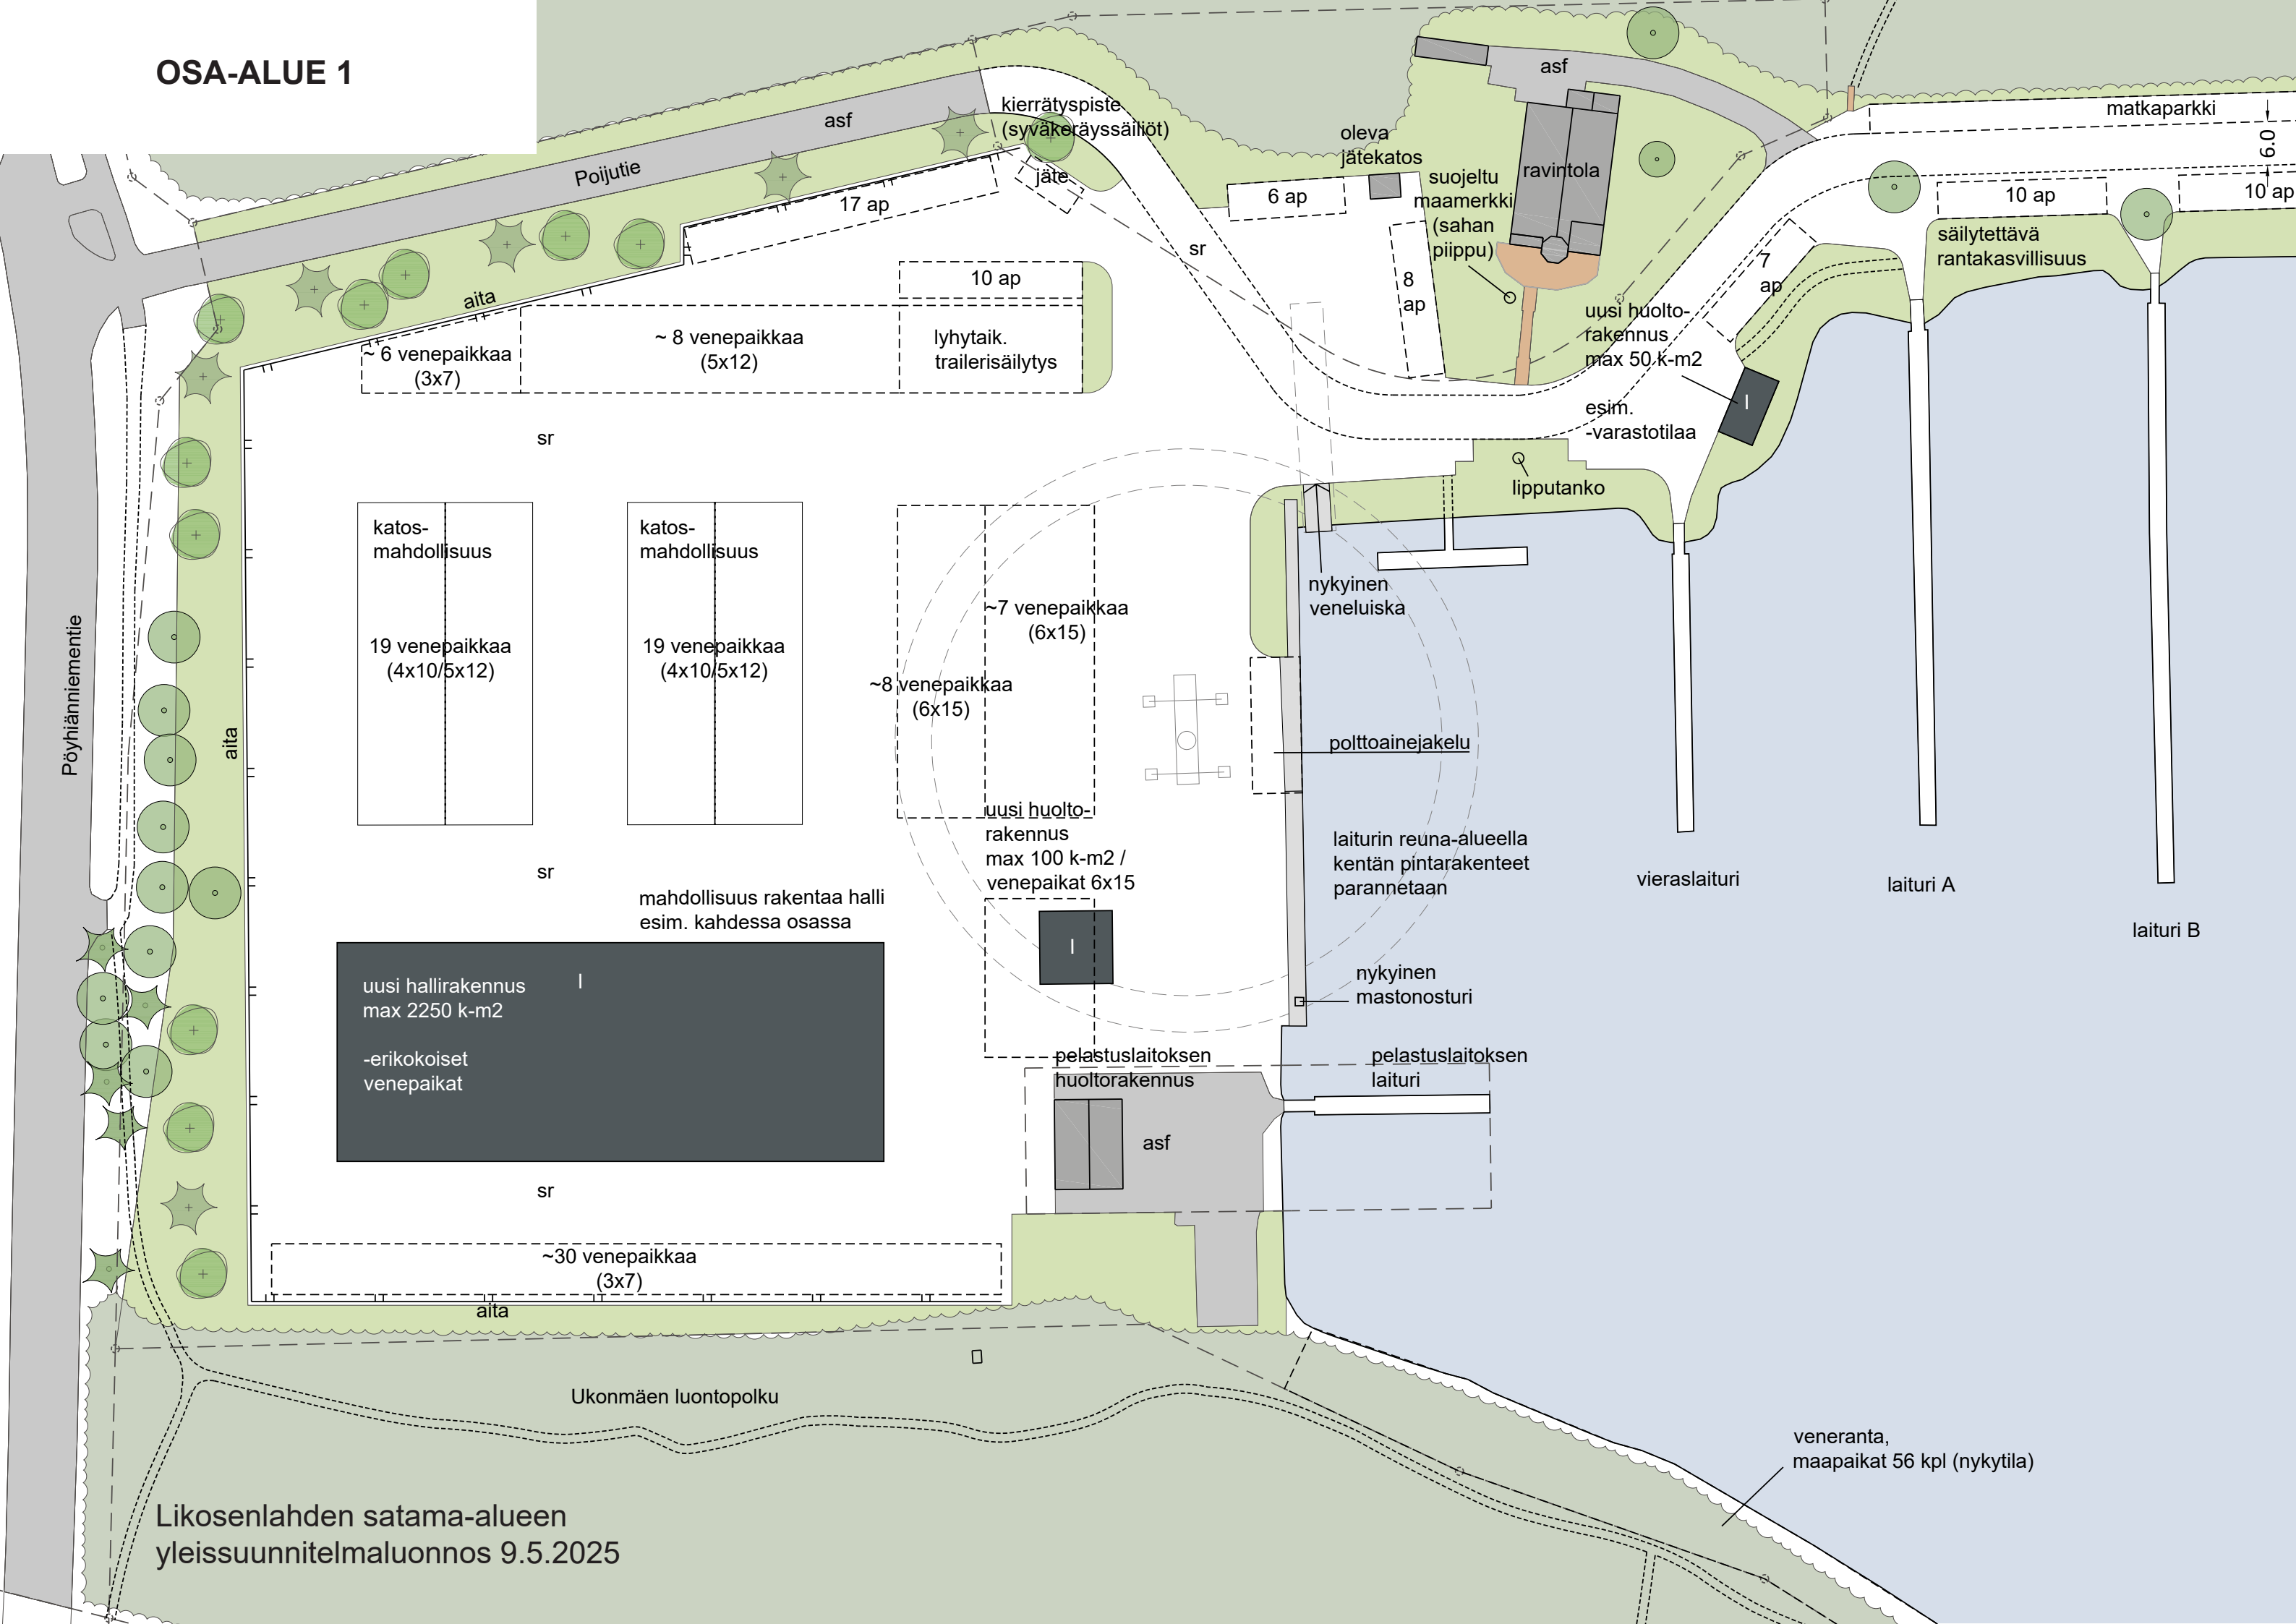

OSA-ALUE 2

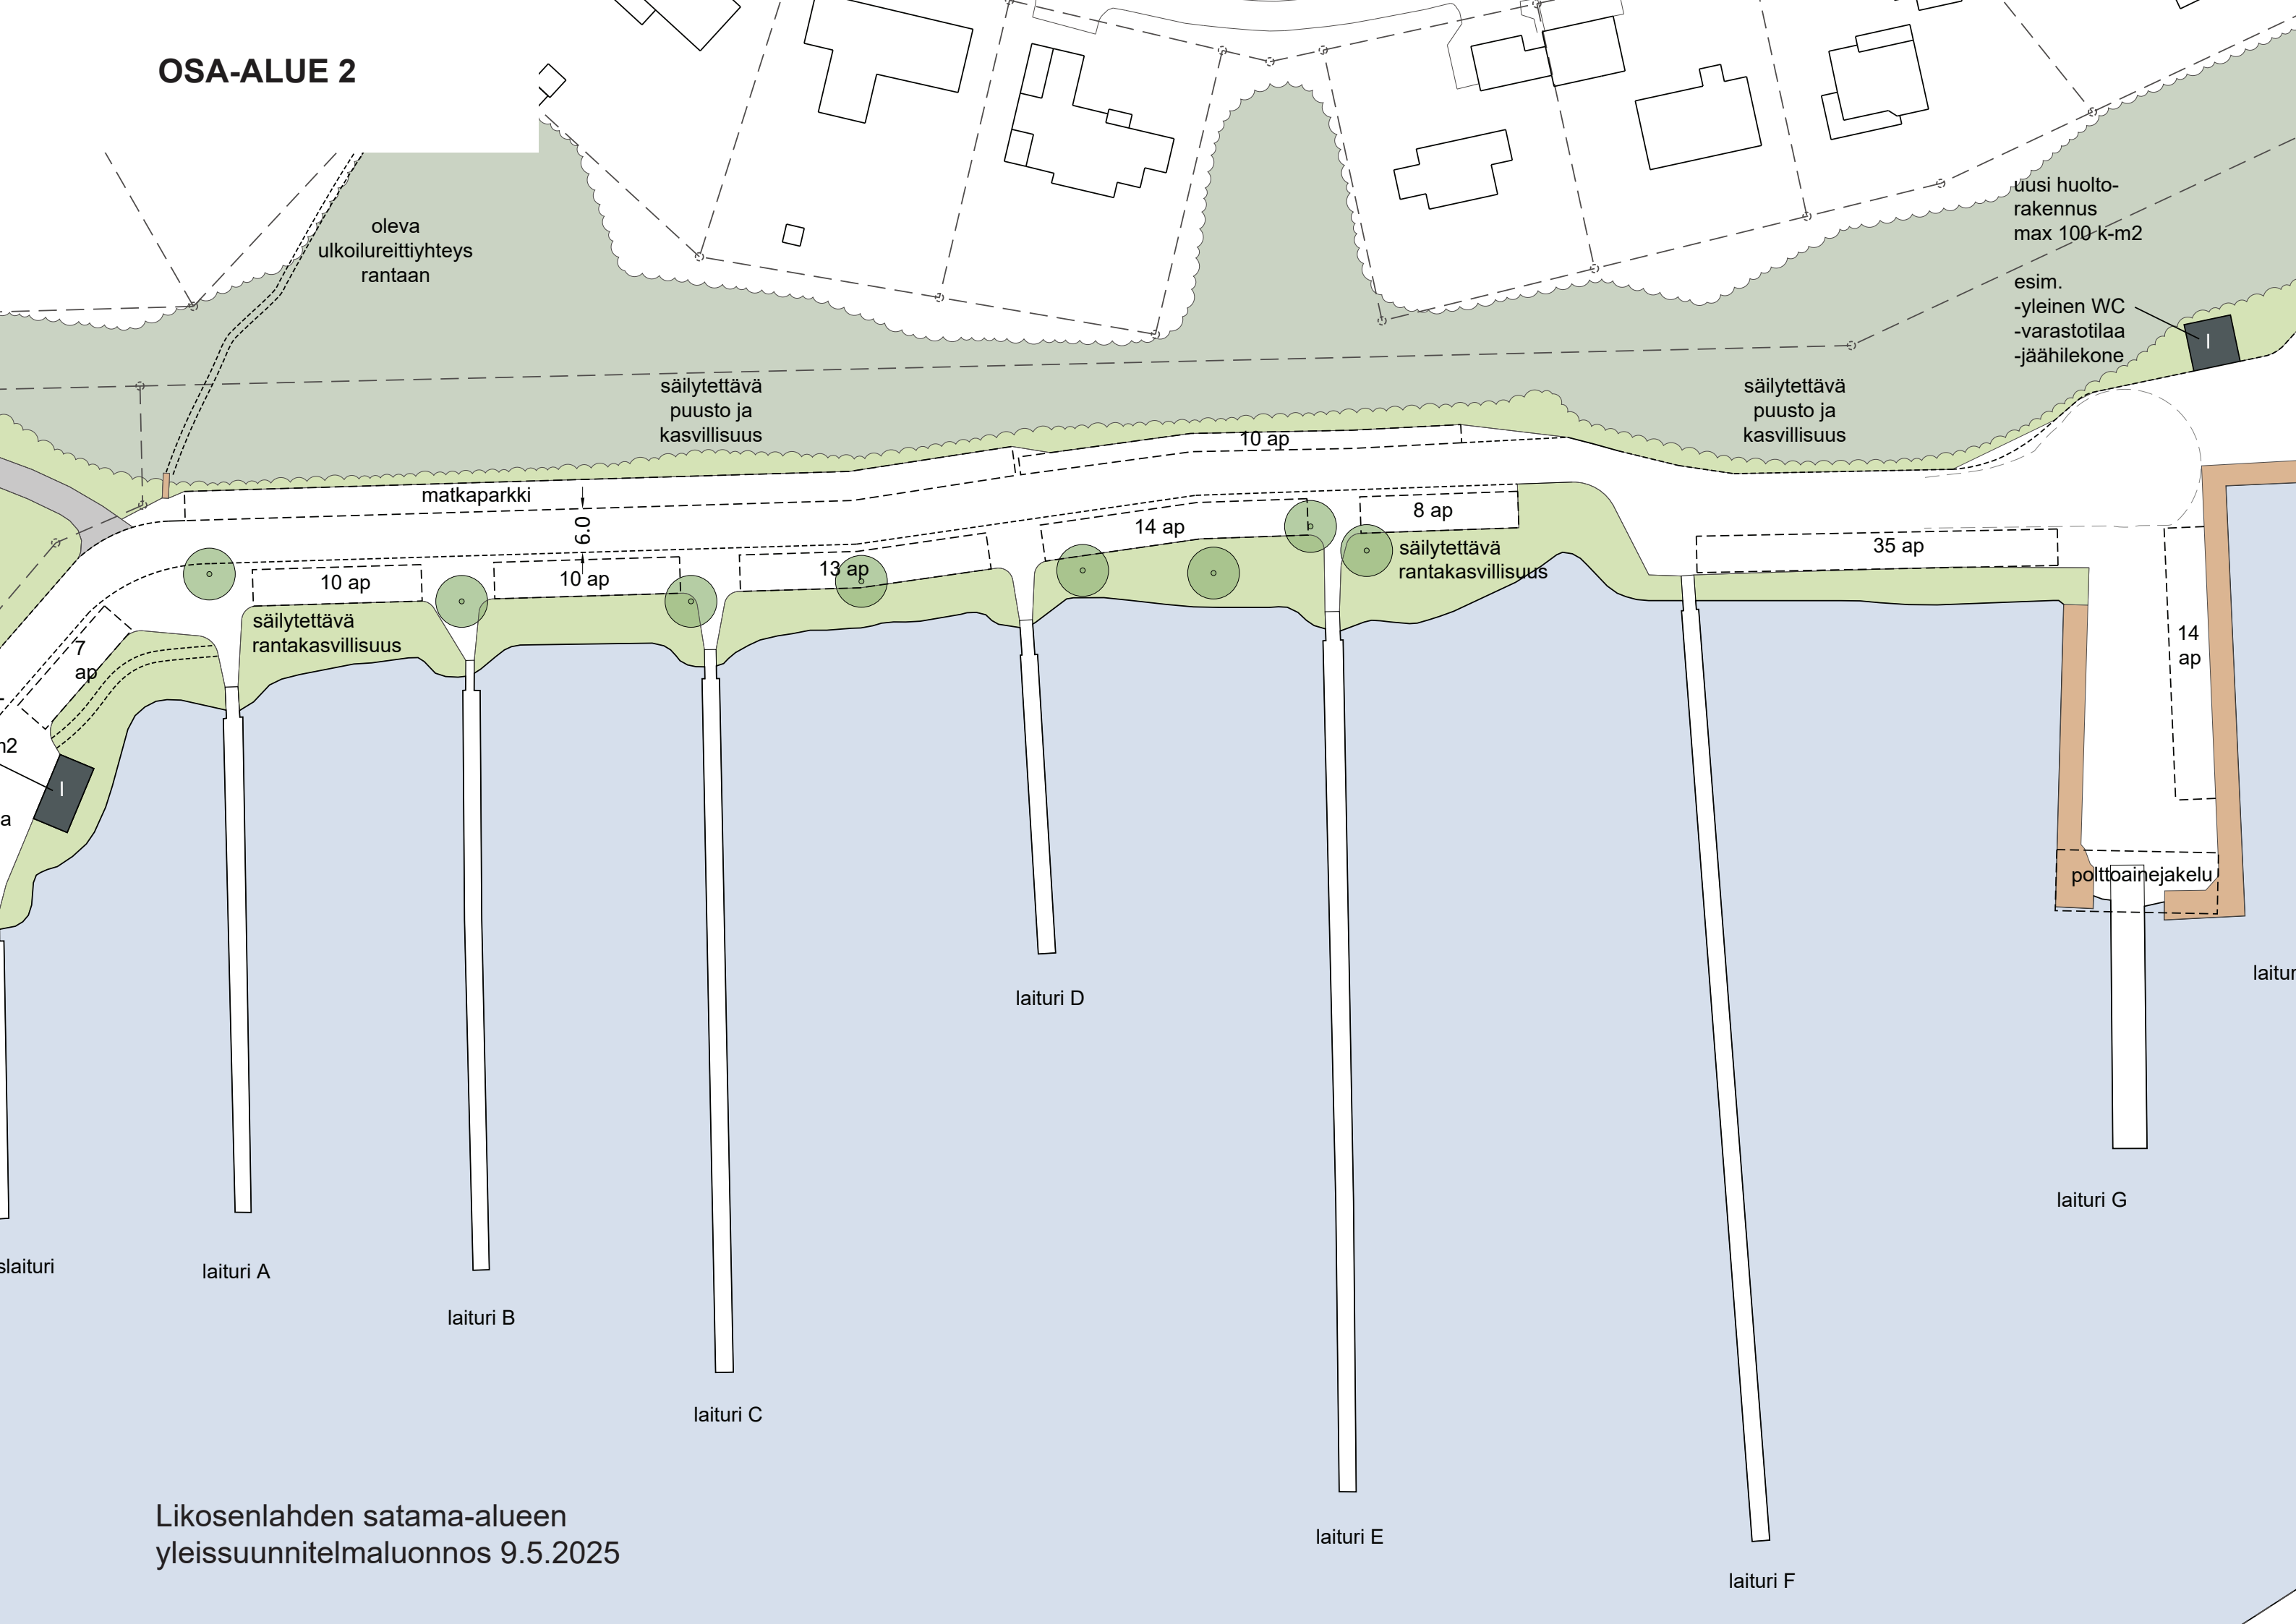

oleva
ulkoilureittiyhteys
rantaan

säilytettävä
puusto ja
kasvillisuus

säilytettävä
puusto ja
kasvillisuus

uusi huolto-
rakennus
max 100-k-m2

esim.
-yleinen WC
-varastotilaa
-jäähilekone

matkaparkki

6.0

10 ap

14 ap

8 ap

säilytettävä
rantakasvillisuus

35 ap

10 ap

säilytettävä
rantakasvillisuus

10 ap

13 ap

laituri D

14 ap

polttoainejakelu

laituri G

laituri

OSA-ALUE 3

uusi sauna-/kerhorakennus max 100 k-m2

terassi

uudelleen linjattu Pöyhänniemen polku

säilytettävä puusto ja kasvillisuus

uusi pengertie

erotettu venelaituri-/uimaranta

ympäri vuotinen uimalaituri

esim. -yleinen WC -varastotilaa -jäähilekone

säilytettävä puusto ja kasvillisuus

35 ap

14 ap


polttoainejakelu

laituri J

laituri H

Likosenlahden satama-alueen yleissuunnitelmaluonnos 9.5.2025

Likosenlahden satama-alueen
yleissuunnitelmaluonnos 9.5.2025

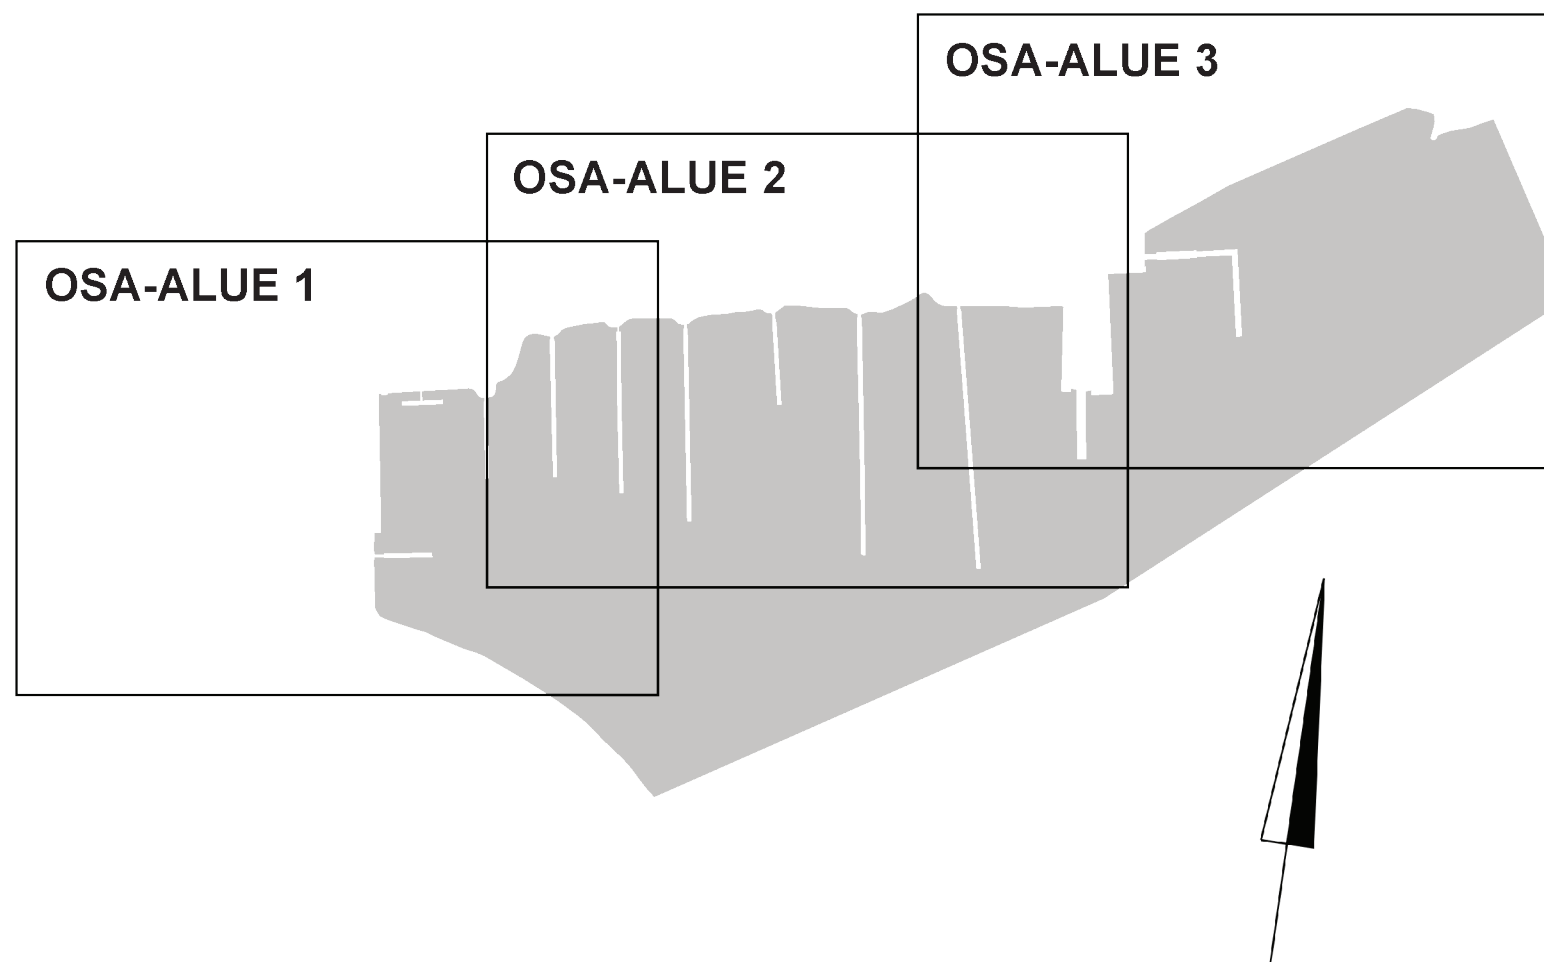

Pohjoisnuoli

MERKINNÄT

I	sallittu uuden rakentamisen kerrosluku
	oleva rakennus
	uusi rakennus
asf	oleva asfaltti
sr	oleva ja uusi sorapinta pengertiellä (täyttömaa)
	puurakenne (terassi/silta/laituri)
	istutettava alue, luontainen kasvillisuus
	betonipinta
kp	kivipenger
	tilavaraus
	oleva puu
	oleva metsä
	istutettava puu
	reitti
	aita

Huom!
Tässä piirustuksessa on esitetty vain maa-alueen toiminnot ja kehittäminen. Veneenkiinnityslaituri on tässä esitetty olemassaolevan tilanteen mukaan. Laituripaikkojen lisääminen vesialueella on esitetty erillisissä luonnospiirustuksissa.

MK: 1:750