


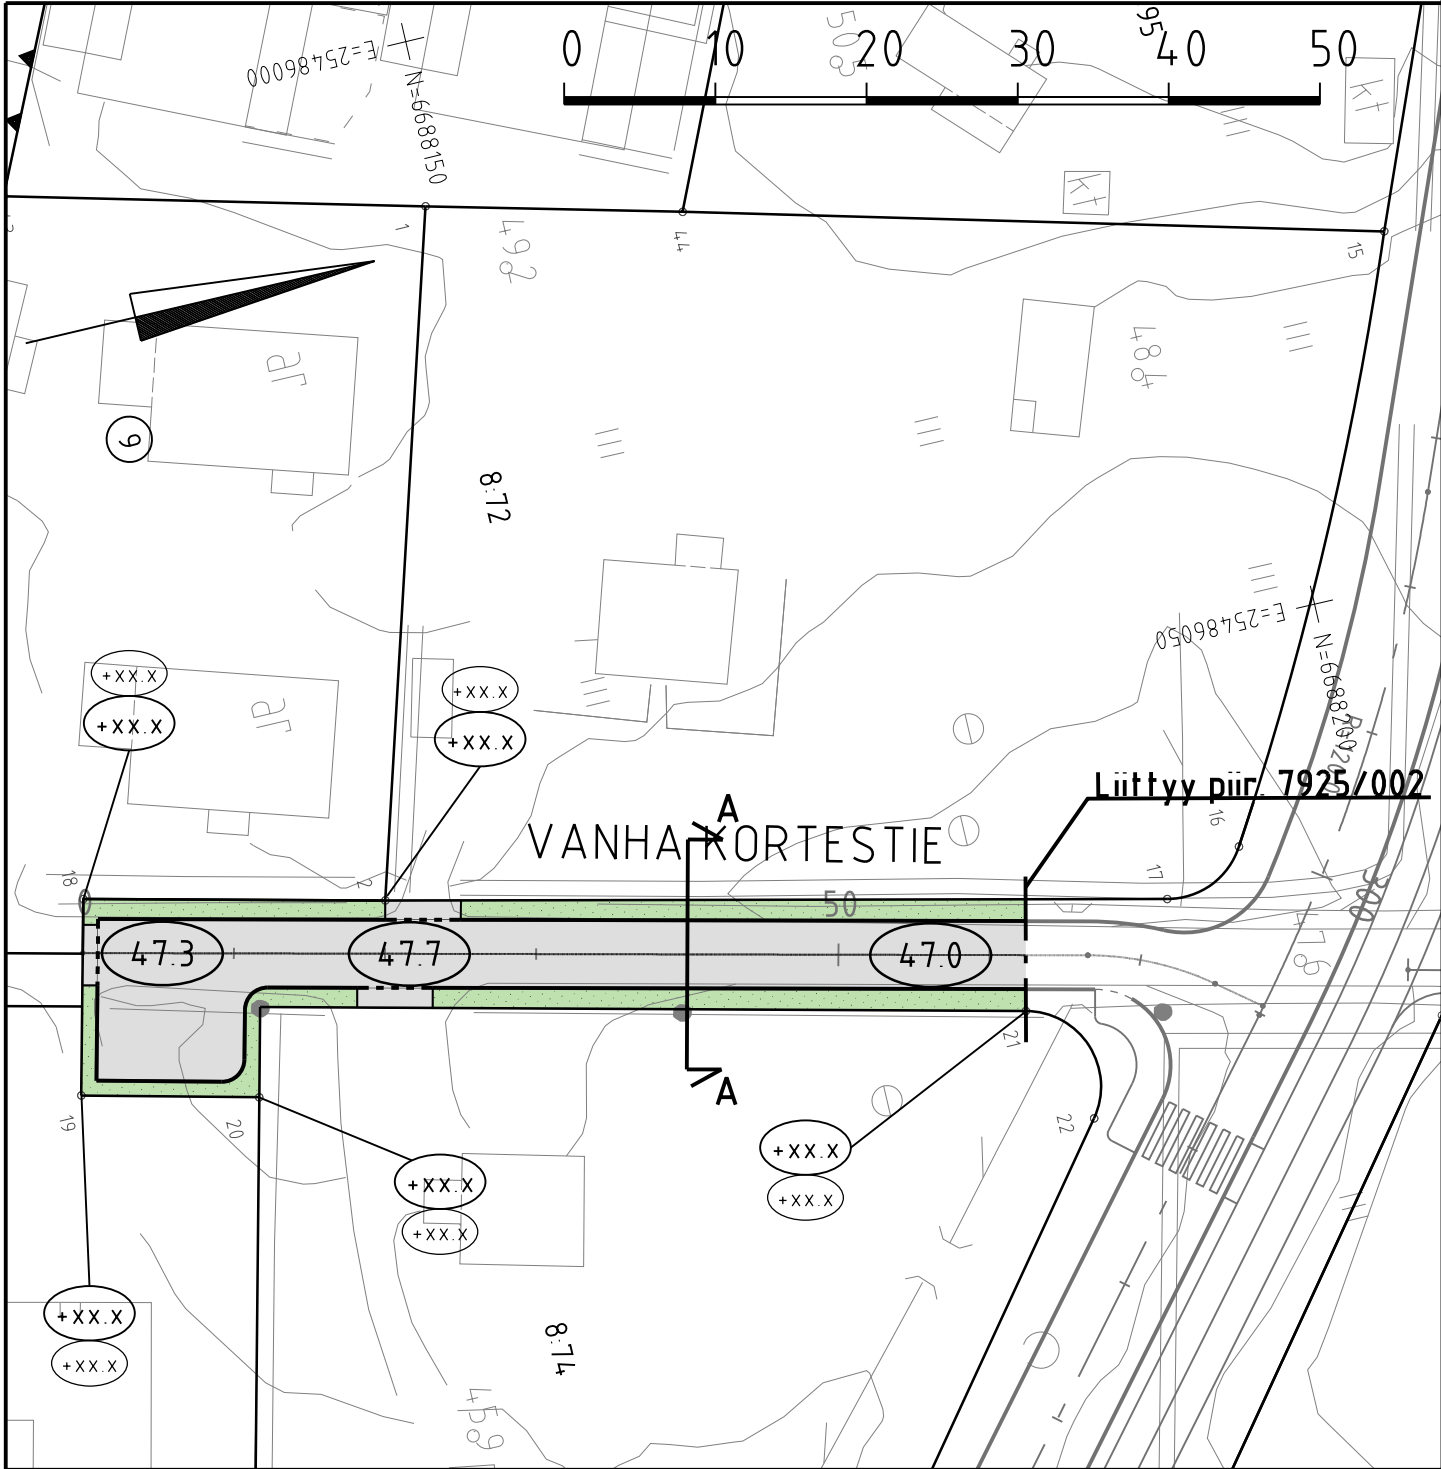

MERKINTÖJEN SELITYS



ajorata, asfaltti




viheralue




reunakivi



madallettu reunakivi

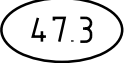

likimääräinen kadun korkeusasema


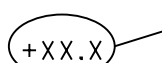


likim. suunniteltu maanpinnan korkeusasema



likim. nykyinen maanpinnan korkeusasema

TYYPPIPOIKKILEIKKAUS A-A 1:200

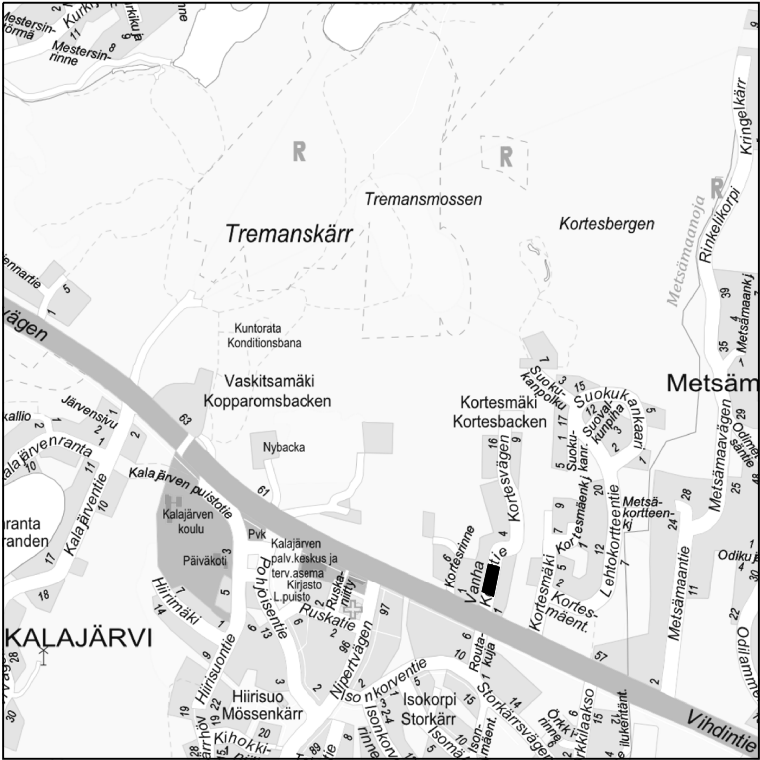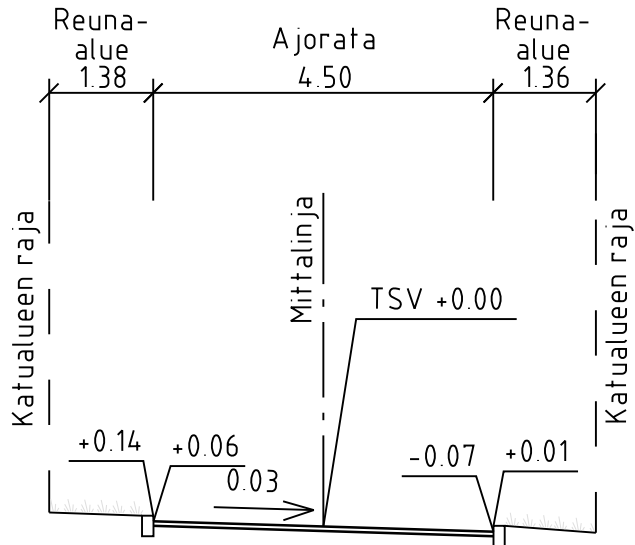

LUONNOS 23.2.2024

C	M	S	T/H
B	M	S	T/H
A	M	S	T/H
	ESPOON KAUPUNKI KAUPUNKITEKNIKAN KESKUS		ESBO STAD STADSTEKNIKCENTRALEN
ALUE	KORTESMÄKI (KALAJÄRVI II, ITÄOSA)		85 KALAJÄRVI
NIMI	VANHA KORTESTIE		
AIHE	KATU		
PIIR. LAJI	KATUSUUNNITELMA JA TYYPPIPOIKKILEIKKAUS		
	HSY:n vesihuolto PL 100 00066 HSY p.1091 15611		
GT	GEOTEKNIIKKA-YKSIKKÖ	KONS	KONS
SUUNN.			
TARK.			