



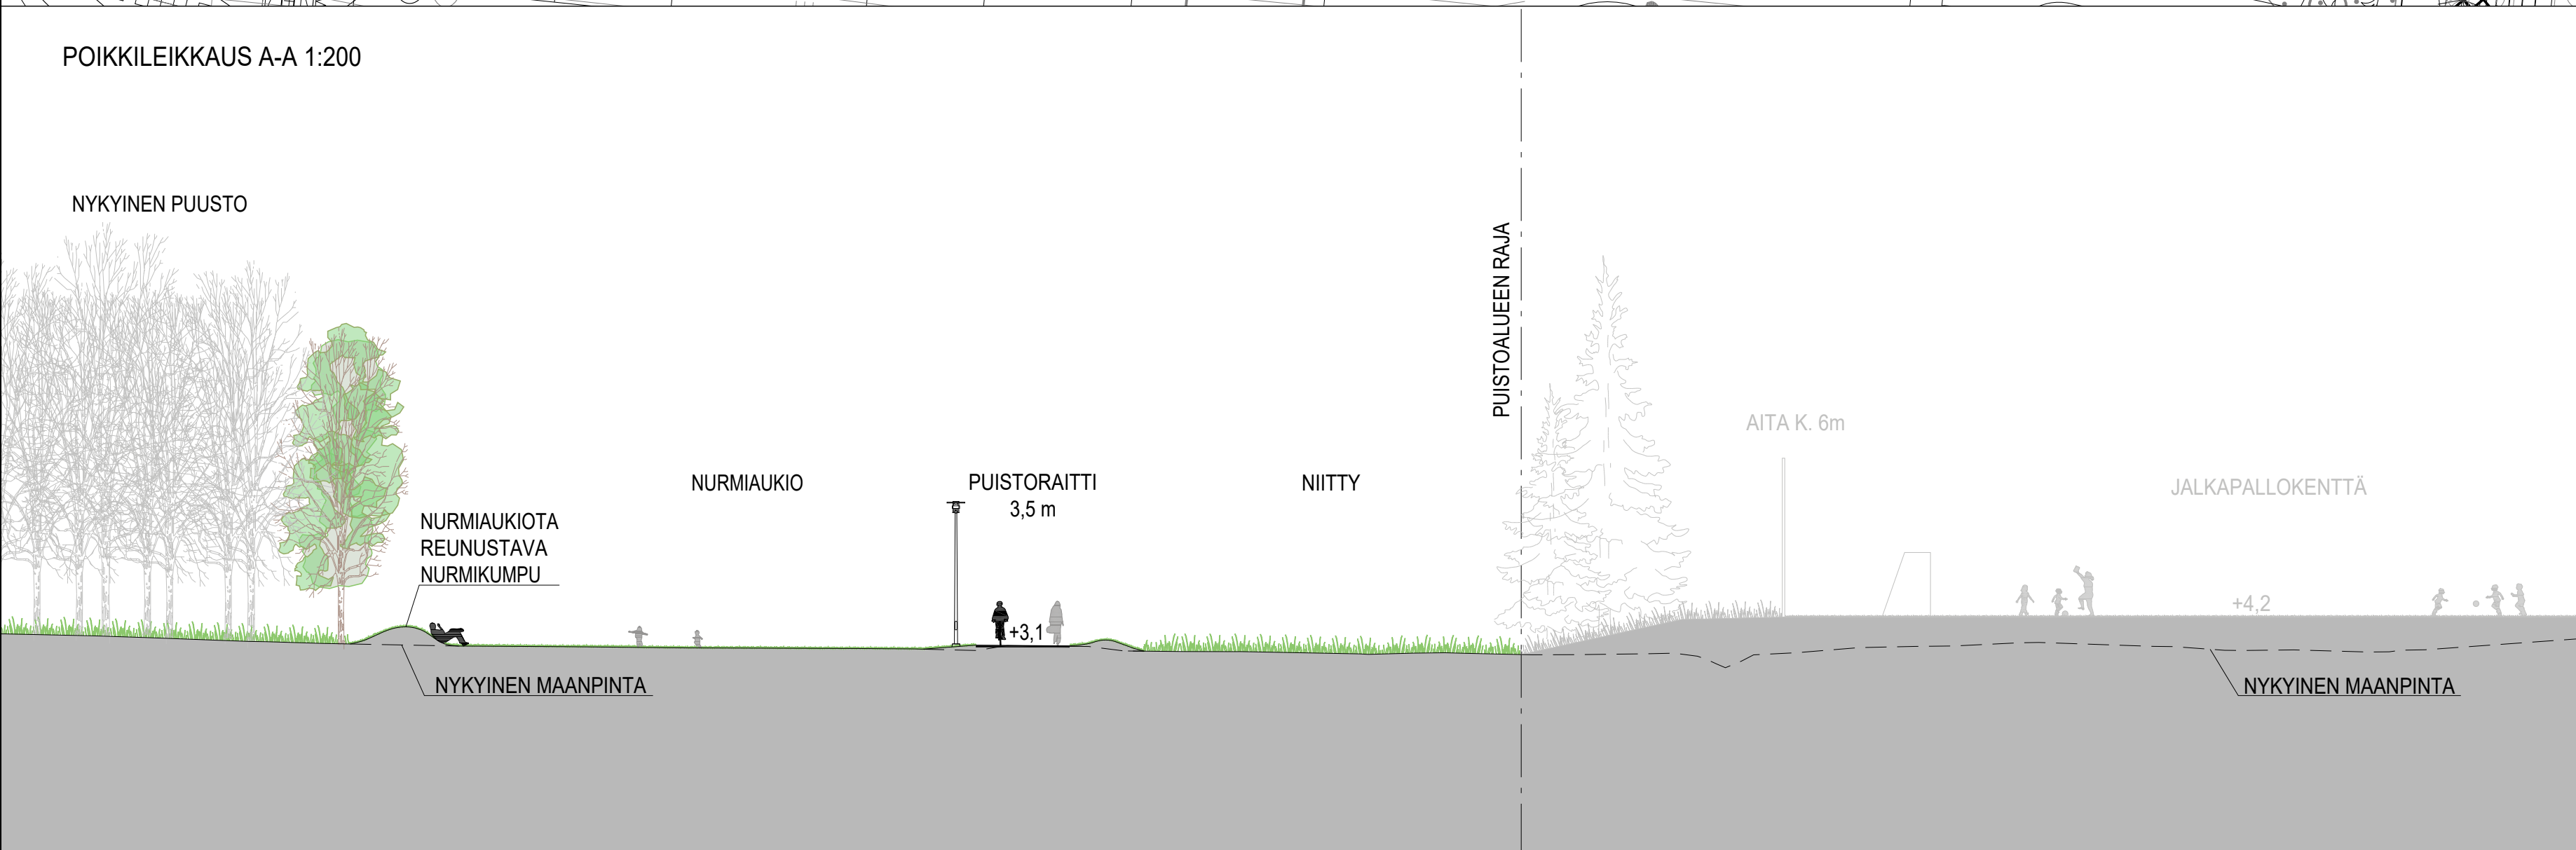

- MERKINTÖJEN SELITYS**
- Suunnittelualueen raja
POISTETTAVA KASVILLISUUS
- Poistettava lehtipuu
- NYKYINEN KUNNOSTETTAVA KASVILLISUUS**
- Nykyinen metsäalue, huonokuntoiset tai vaaralliset puut poistetaan
Nykyinen lehti-havupuu
Nykyinen lehtipensas
Nykyinen niitty
Nykyinen metsänpohja
- ISTUTETTAVA KASVILLISUUS**
- Lehtipuu / havupuu
Yksittäispensas
Kosteikkokasvillisuus
Lehtipensasvallainen sekaistutus
Nurmi, R2
Niitty
- PÄÄLLYSTEET**
- KT/N KT
Asf. Asf.
Uusi kiveys
- KALUSTEET JA VARUSTEET**
- Penkki
Roska-astia
Kuntoluväline
Puistovalaisin
- Olemassa oleva liito-oravayhteys (Espoon kaupunkisuunnittelukeskus 2020 ja 2015)
Nykyinen / uusi hulevesikaivo
Rumpu
Hulevesipainanne, virtausuunta
Avo-oja
Hulevesipainanne
MW-keskiveden korkeus
Likim. suunniteltu maanpinnan korkeusasema
Likim. nykyinen maanpinnan korkeusasema
Maastonmuotoilu
Poikkileikkaus
- ASEMAKAAVAMERKINNÄT**
- VP Puisto.
eko-1 Alueen osa, jolla sijaitsee ekologinen yhteydenraja liito-oravan elinalueiden välillä. Alueen puustoa tulee hoitaa ja uudistaa siten, että alueen läpi säilyy puustoinen latvusyhteys.
s-2 Suojeltava tykkitie. Alueella ja sen rajasta 3 m vyöhykkeelle lehtäviä toimenpiteistä on neuvoteltava museoviranomaisen kanssa.
et-1 Rakennusala, jolle saa sijoittaa maakaasun paineenvarhennysaseman. Asema alitoineen on maisemoitava sopivalla värttyksellä ja istutuksilla maastoon.
VM Ohjeellinen muuntamon rakennusala.
- Alueen osa, jonka metsäinen / luonnontilainen / puustoinen luonne maisemakuvassa tulee säilyttää. Puuttomia alueita tulee kehittää siten, että ne liittyvät osaksi metsäistä / luonnontilaisista / puustoista aluetta. Puusto tulee suojata työmaa-aikana.
- KUNNOSSAPITOLUOKAT**
- ② Toimintavhieralet: xxx m²
④ Suoja- ja vaihtumissivuhuoneet: xxx m²
③ Maisemalliset: xxx m²
② Lähimetsät: xxx m²
- Puistotallit xxxm, xxxx m²
Kiveykset xxx m²

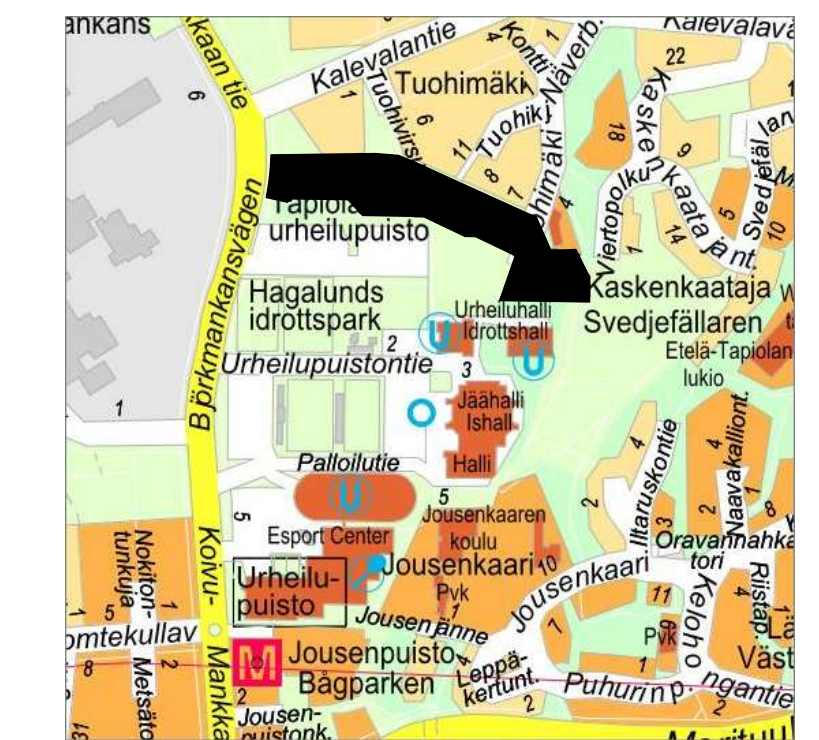

LUONNOS 15.9.2023

ESPOON KAUPUNKI KAUPUNKITEKNIIKAN KESKUS		ESBO STAD STADSTEKNIKCENTRALEN	
ALUE	TAPIOLAN JALKAPALLOSTADION	KAUPUNKI	12 TAPIOLA
NIMI	TUOHIPUISTO		
AIHE	PUISTO		
PHRS LAJI	PUISTOSUUNNITELMA		
GT	SEKUNDIRAKENNUKSEN SUUNNITTELU	ETRS-GK25 N2000	7866/202
SUUNNITTELIJA	HSY:n vesihuolto PL 100 00060 HSY 0100 19511	REK REK HYV. TARK.	SITOWISE E. Lehtomäki, K. Liikka M. Elander-Heino